



COLEGIO OFICIAL DE ARQUITECTOS DE MURCIA
25 JUN 2007
VISADO A LOS EFECTOS LEGISLATIVOS

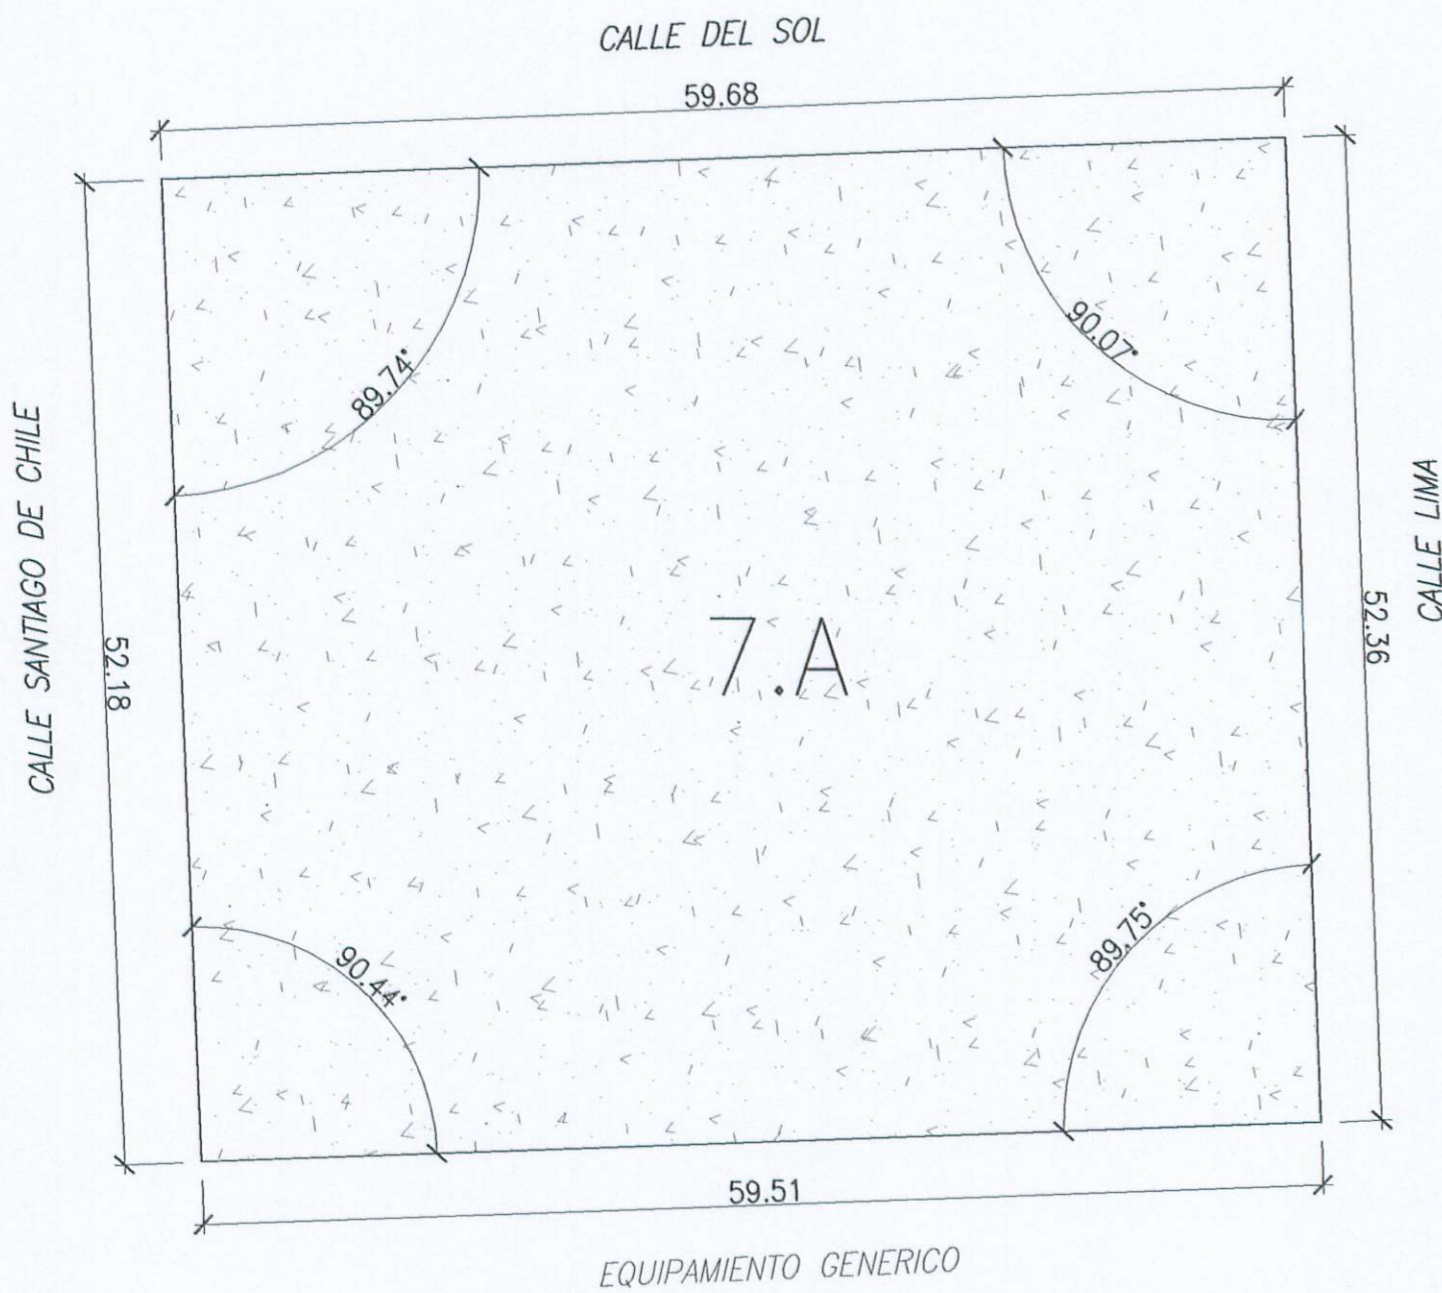

TEXTO REFUNDIDO
Recoge las condiciones del Acuerdo de Junta de Gobierno Local del Excmo. Ayuntamiento de Cartagena, aprobado en sesión celebrada el día 28-02-2006 Cartagena, a 28-02-2006
EL SECRETARIO DE GERENCIA

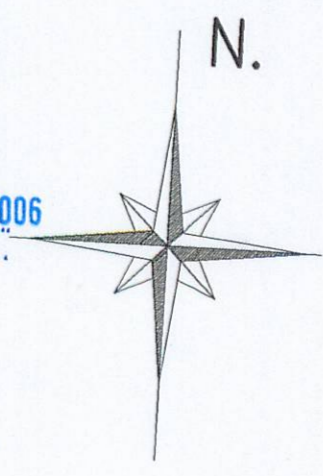

APROVECHAMIENTO POR PARCELA.-

DESIGNACION DEL AMBITO..... U.A.-2/DE.
FINCA N°..... 7.A (ESPACIO LIBRE)
USOS..... ZONA VERDE
SUPERFICIE..... 3.114,98 m2.

- LINDEROS: - NORTE: CALLE DEL SOL.
- ESTE: CALLE LIMA.
- OESTE: CALLE SANTIAGO DE CHILE.
- SUR: EQUIPAMIENTO GENERICO.

ADJUDICATARIO:
- EXCMO. AYUNTAMIENTO DE CARTAGENA

TEXTO REFUNDIDO

PLANO N° C.11	PLANO : CEDULA URBANISTICA DE PARCELA 7.A- (ESPACIO LIBRE). SITUACION: U.A.-2/DE. LOS DOLORES ESTE.CARTAGENA.	ESCALA: 1/400
PROMOTOR: INMOCOSTA MAR MENOR, S.L.	PROYECTO: REPARCELACIÓN DE UNIDAD DE ACTUACIÓN N°2. LOS DOLORES.	FECHA: JUNIO-2.007
REFERENCIA: 463/05	BERNARDINO GARCIA GARCIA. ARQUITECTO, S.L.	

PARCELA 7.A (ESPACIO LIBRE)