
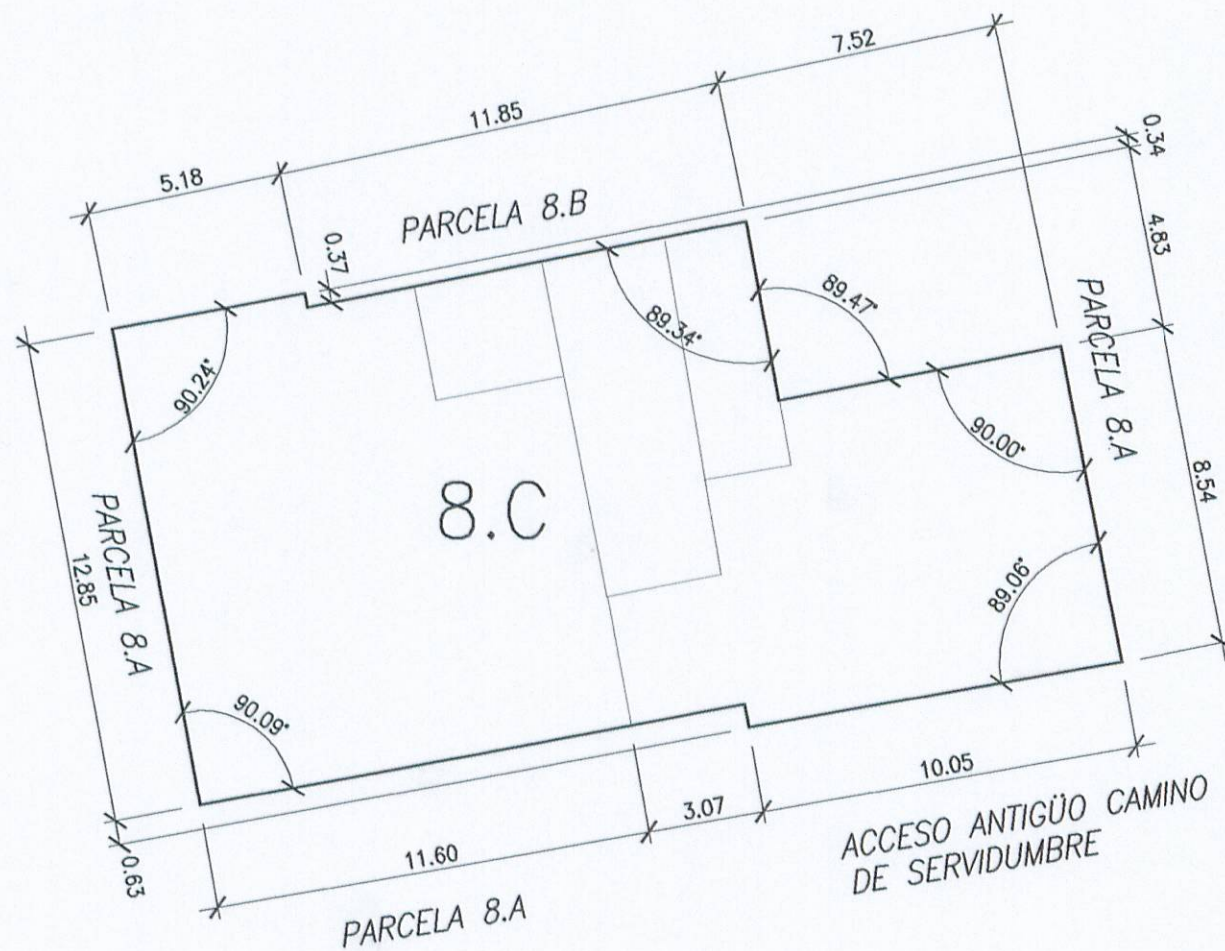


TEXTO REFUNDIDO
Recoge las condiciones del Acuerdo de
Junta de Gobierno Local del Excmo.
Ayuntamiento de Cartagena, aprobado en
sesión celebrada el día 28 FEB 2006
Cartagena, a de de 20...
EL SECRETARIO DE GERENCIA

N.

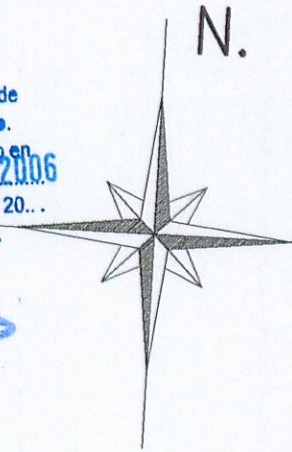

PARCELA 8.C

APROVECHAMIENTO POR PARCELA.-

DESIGNACION DEL AMBITO.....	U.A.-2/DE.
FINCA N°.....	8.C
ORDENANZA DE APLICACION.....	Vu1
USOS.....	Residencial.
SUPERFICIE.....	280,50 m2.
SUPERFICIE MAXIMA EDIFICABLE PARA RESIDENCIAL...	196,35 m2.
INDICE DE EDIFICABILIDAD.....	0,7 m2/m2.
APARCAMIENTOS.....	1 POR VIVIENDA Y 1 POR CADA 100m2 DE LOCAL COMERCIAL.
OCUPACION MAXIMA.....	No se fija.
ALTURA MAXIMA.....	1 ó 2 PLANTAS.

- LINDEROS: - NORTE: PARCELA 8.B.
- ESTE: PARCELA 8.A.
- OESTE: PARCELA 8.A.
- SUR: PARCELA 8.A Y ANTIGÜO CAMINO DE SERVIDUMBRE.

PORCENTAJE PARTICIPACION EN GASTOS DE URBANIZACION ES EL 2,192%.

SALDO FINAL EN LA CUENTA DE LIQUIDACION..... 17.459,06 euros.

ADJUDICATARIO:

- D. JUAN AROCA PEREZ Y JUANA DIAZ ROS. - 71,30%
- Dña. JUANA DÍAZ ROS.. - 28,70%

TEXTO REFUNDIDO

PLANO N° C.16	PLANO : CEDULA URBANISTICA DE PARCELA 8.C.- SITUACION: U.A.-2/DE. LOS DOLORES ESTE.CARTAGENA.	ESCALA: 1/200
PROMOTOR: INMOCOSTA MAR MENOR, S.L.	PROYECTO: REPARCELACIÓN DE UNIDAD DE ACTUACIÓN N°2. LOS DOLORES.	FECHA: JUNIO-2.007
REFERENCIA: 463/05	BERNARDINO GARCIA GARCIA. ARQUITECTO, S.L.	