


COLEGIO OFICIAL DE ARQUITECTOS DE MURCIA
25 JUN 2007
VISADO
A LOS EFECTOS ESTATUTARIOS

GERENCIA MUNICIPAL
urbanismo
cartagena

TEXTO REFUNDIDO
Recoge las condiciones del Acuerdo de Junta de Gobierno Local del Excmo. Ayuntamiento de Cartagena, aprobado en sesión celebrada el día 28 de FEB 2006
Cartagena, a 28 de FEB 2006
EL SECRETARIO DE GERENCIA

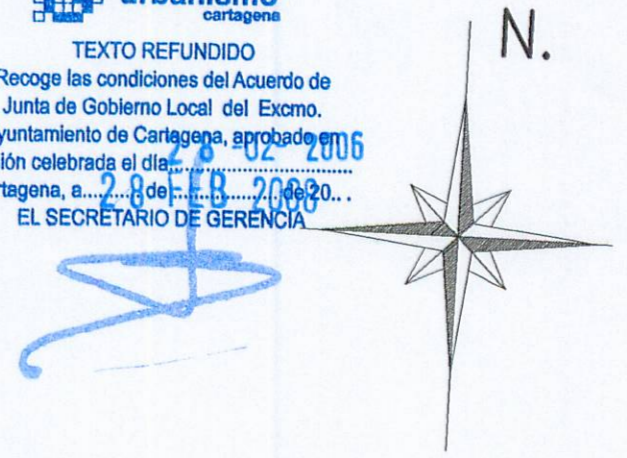

APROVECHAMIENTO POR PARCELA.-

DESIGNACION DEL AMBITO..... U.A.-2/DE.
FINCA N°..... 4.A
ORDENANZA DE APLICACION..... Vu1
USOS..... Residencial.
SUPERFICIE..... 930,01 m2.
SUPERFICIE MAXIMA EDIFICABLE PARA RESIDENCIAL... 651,01 m2.
INDICE DE EDIFICABILIDAD..... 0,7 m2/m2.
APARCAMIENTOS..... 1 POR VIVIENDA Y 1 POR CADA 100m2 DE LOCAL COMERCIAL.
OCUPACION MAXIMA..... No se fija.
ALTURA MAXIMA..... 1 ó 2 PLANTAS.

LINDEROS: - NORTE: PARCELA 4.B.
- ESTE: CALLE DEL SALVADOR.
- OESTE: CALLE LIMA.
- SUR: CALLE DEL SOL.

PORCENTAJE PARTICIPACION EN GASTOS DE URBANIZACION ES EL 7,269%.


SALDO FINAL EN LA CUENTA DE LIQUIDACION..... 57.896,86 euros.

ADJUDICATARIO:

- INMOCOSTA MAR MENOR, S.L.

TEXTO REFUNDIDO

PLANO N° C.6	PLANO : CEDULA URBANISTICA DE PARCELA 4.A.- SITUACION: U.A.-2/DE. LOS DOLORES ESTE.CARTAGENA.	ESCALA: 1/400
PROMOTOR: INMOCOSTA MAR MENOR, S.L.	PROYECTO: REPARCELACION DE UNIDAD DE ACTUACION N°2. LOS DOLORES.	FECHA: JUNIO-2.007
REFERENCIA: 463/05	BERNARDINO GARCIA GARCIA. ARQUITECTO, S.L.	

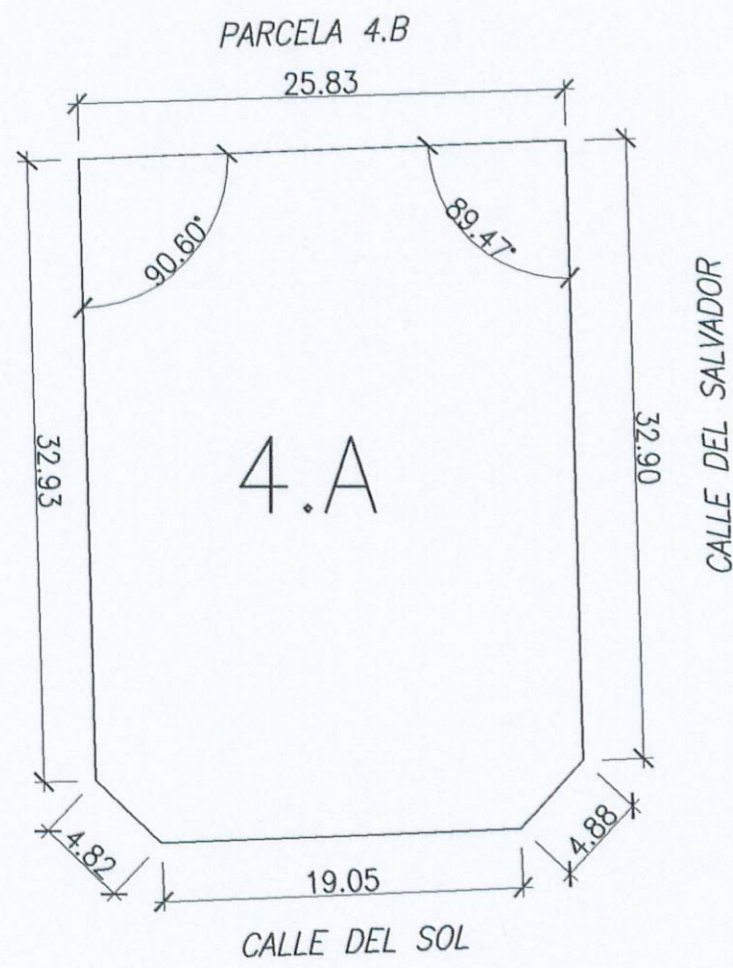

PARCELA 4.A