

TEXTO REFUNDIDO
Recoge las condiciones del Acuerdo de
Junta de Gobierno Local del Excmo.
Ayuntamiento de Cartagena, aprobado en
sesión celebrada el día... de... de 2008
Cartagena, a... de... de 2008
EL SECRETARIO DE GERENCIA

[Handwritten signature]



APROVECHAMIENTO POR PARCELA.-

DESIGNACION DEL AMBITO..... U.A.-2/DE.
FINCA N°..... 5.B
ORDENANZA DE APLICACION..... Vu1
USOS..... Residencial.
SUPERFICIE..... 741,49 m2.
SUPERFICIE MAXIMA EDIFICABLE PARA RESIDENCIAL... 519,045 m2.
INDICE DE EDIFICABILIDAD..... 0,7 m2/m2.
APARCAMIENTOS..... 1 POR VIVIENDA Y 1 POR CADA 100m2 DE LOCAL COMERCIAL.
OCUPACION MAXIMA..... No se fija.
ALTURA MAXIMA..... 1 6 2 PLANTAS.

LINDEROS: - NORTE: PARCELA 5.A
- ESTE: CALLE BOGOTA.
- OESTE: CALLE DEL SALVADOR.
- SUR: CALLE DEL SOL.

PORCENTAJE PARTICIPACION EN GASTOS DE URBANIZACION ES EL 5,796%.


SALDO FINAL EN LA CUENTA DE LIQUIDACION..... 46.164,56 euros.

ADJUDICATARIO:

D. ANTONIO ROS VALLINOTO.....- (16,66%)
Dña. M° FLORA ROS VALLINOTO.- (16,66%)
Dña. M° FLORA ROS NIETO.....- (33,33%)
Dña. CATALINA ROS OTON.....- (33,33%)

TEXTO REFUNDIDO

PLANO N° C.9	PLANO : CEDULA URBANISTICA DE PARCELA 5.B.- SITUACION: U.A.-2/DE. LOS DOLORES ESTE.CARTAGENA.	ESCALA: 1/400
PROMOTOR: INMOCOSTA MAR MENOR, S.L.	PROYECTO: REPARCELACIÓN DE UNIDAD DE ACTUACIÓN N°2. LOS DOLORES.	FECHA: JUNIO-2.007
REFERENCIA: 463/05	BERNARDINO GARCIA GARCIA. ARQUITECTO, S.L.	<i>[Handwritten signature]</i>

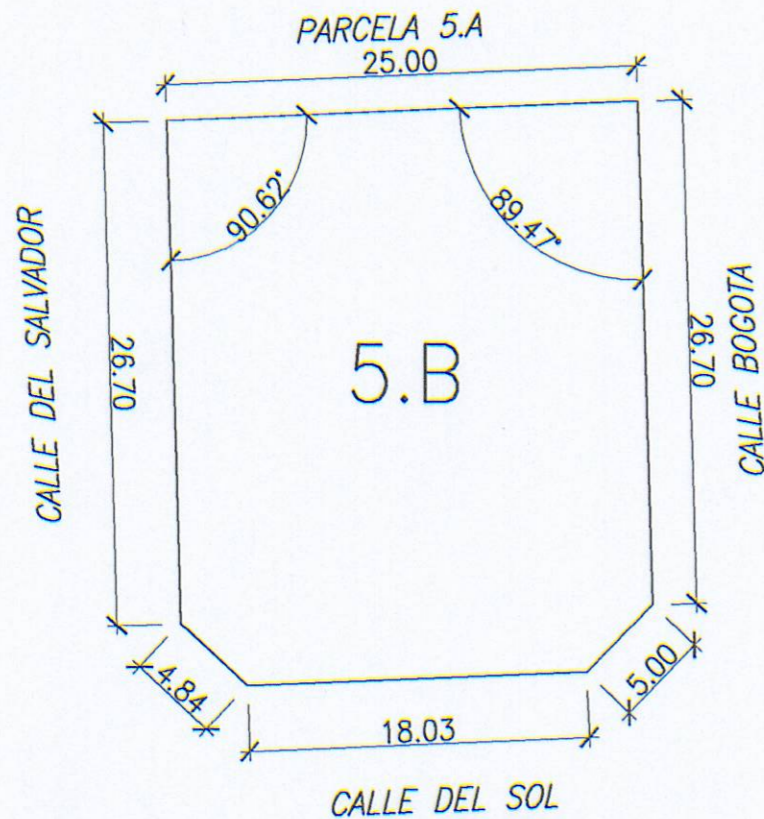

PARCELA 5.B