


BARRIO DE SAN CRISTOBAL
" EL BOHIO "

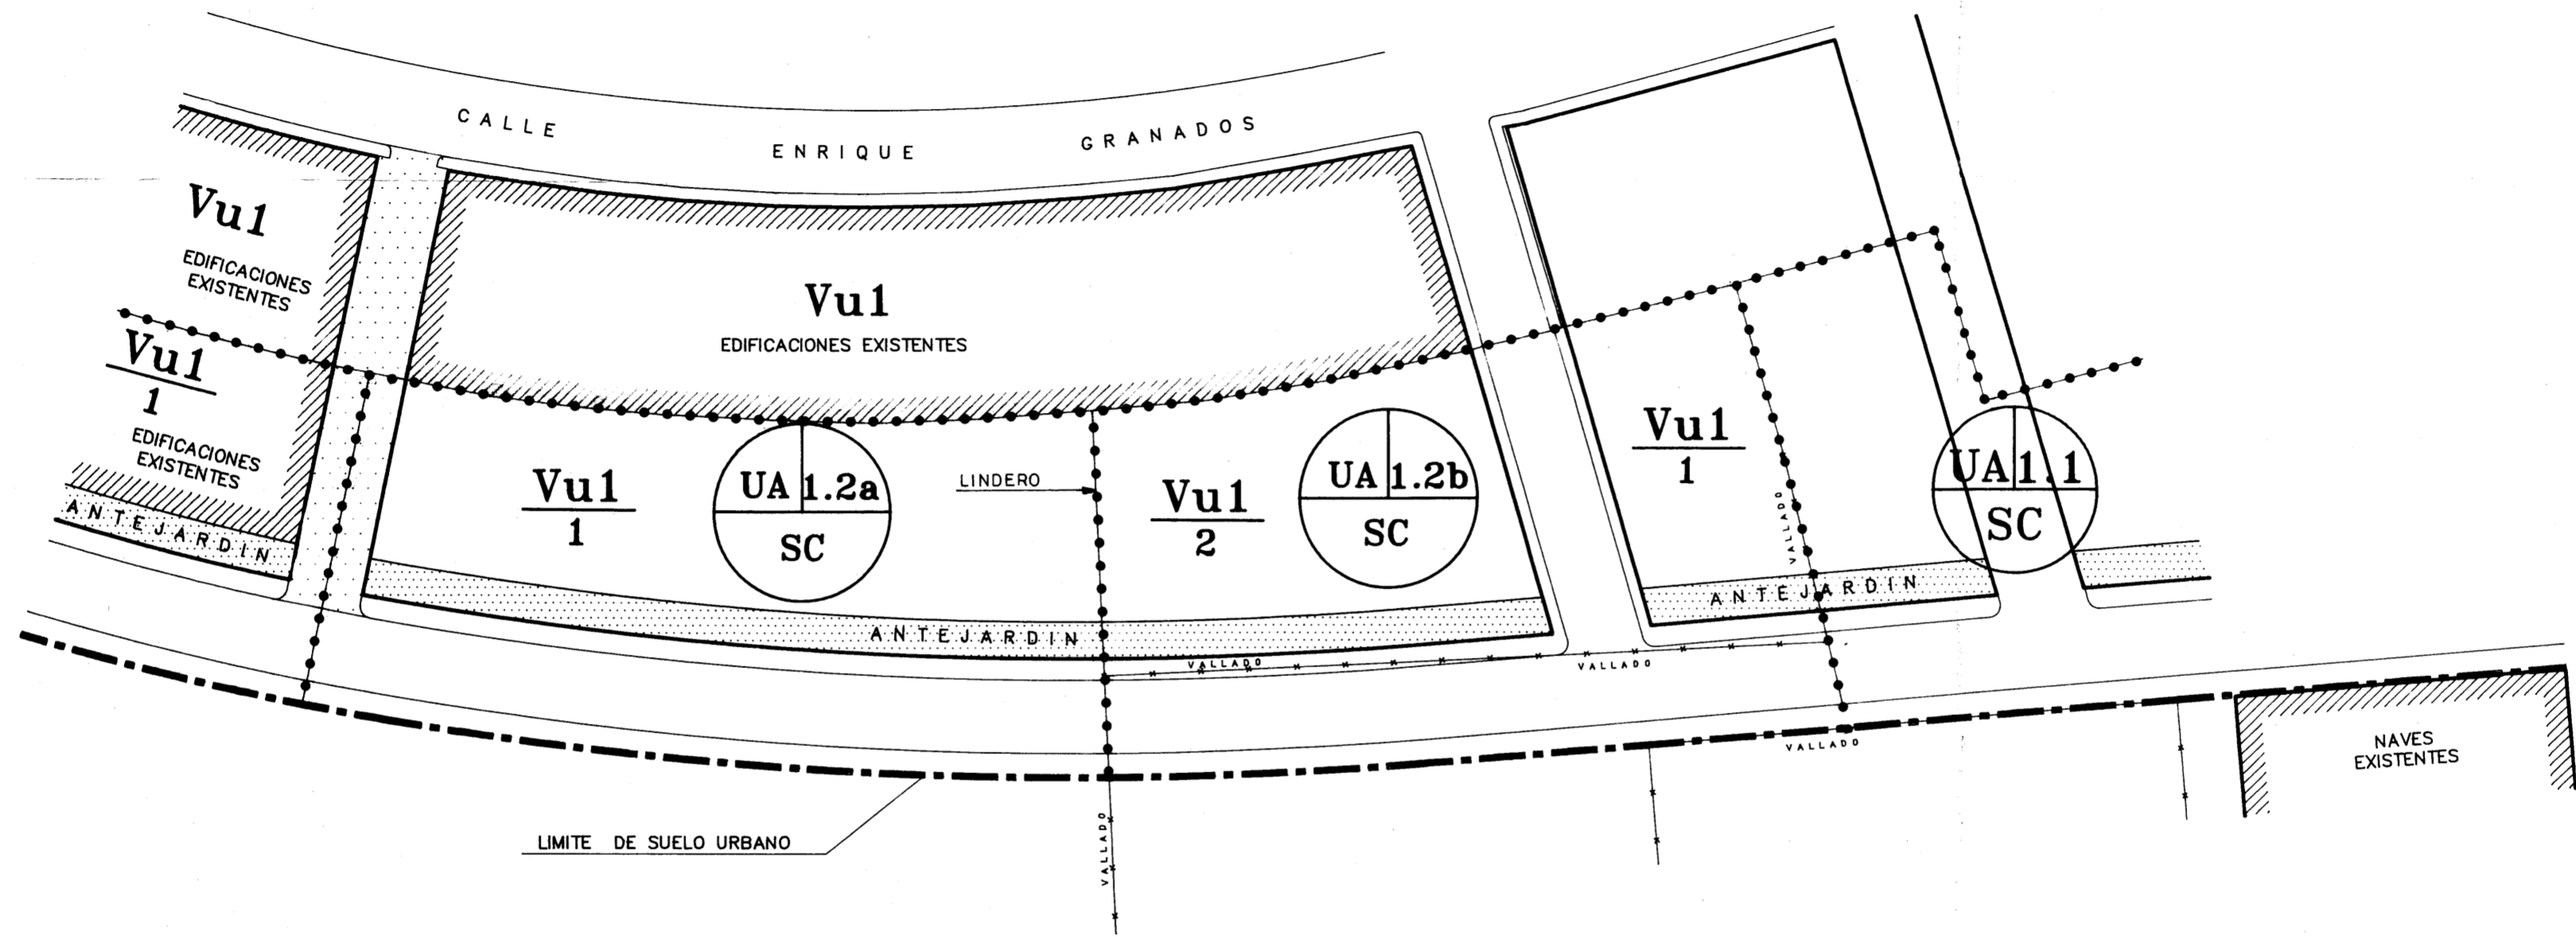

SUBDIVISION DE U.A. SOBRE TOPOGRAFIA EXISTENTE

U.A. 1.2a S.C.		U.A. 1.2b S.C.	
SUP. PARCELA 1	1110.65 m2	SUP. PARCELA 1	382.40 m2
SUP. DE VIALES	714.80 m2	SUP. PARCELA 2	760.66 m2
SUP. TOTAL	1825.45 m2	SUP. DE VIALES	804.11 m2
		SUP. TOTAL	1947.17 m2

PROYECTO DE SUBDIVISION DE UNIDAD DE ACTUACION U.A. 1.2		
REF. C-524	PROMOTOR: OBRAS CIVILES Y SUBTERRANEAS S.L. 3 MARZO 1996	
FECHA ABR-96	EMPLAZAMIENTO: BARRIO DE SAN CRISTOBAL "EL BOHIO"	SUSTITUYE A: 100
N.PLANO 5	MUNICIPIO: CARTAGENA	ELABORADO POR: J.A. MUÑOZ
PLANO DE SUBDIVISION DE UNIDAD DE ACTUACION SOBRE TOPOGRAFIA EXISTENTE		