


CÉDULA URBANÍSTICA

PROYECTO DE REPARCELACIÓN DE LA U.A. 6.8 DEL PERI DE ISLA PLANA

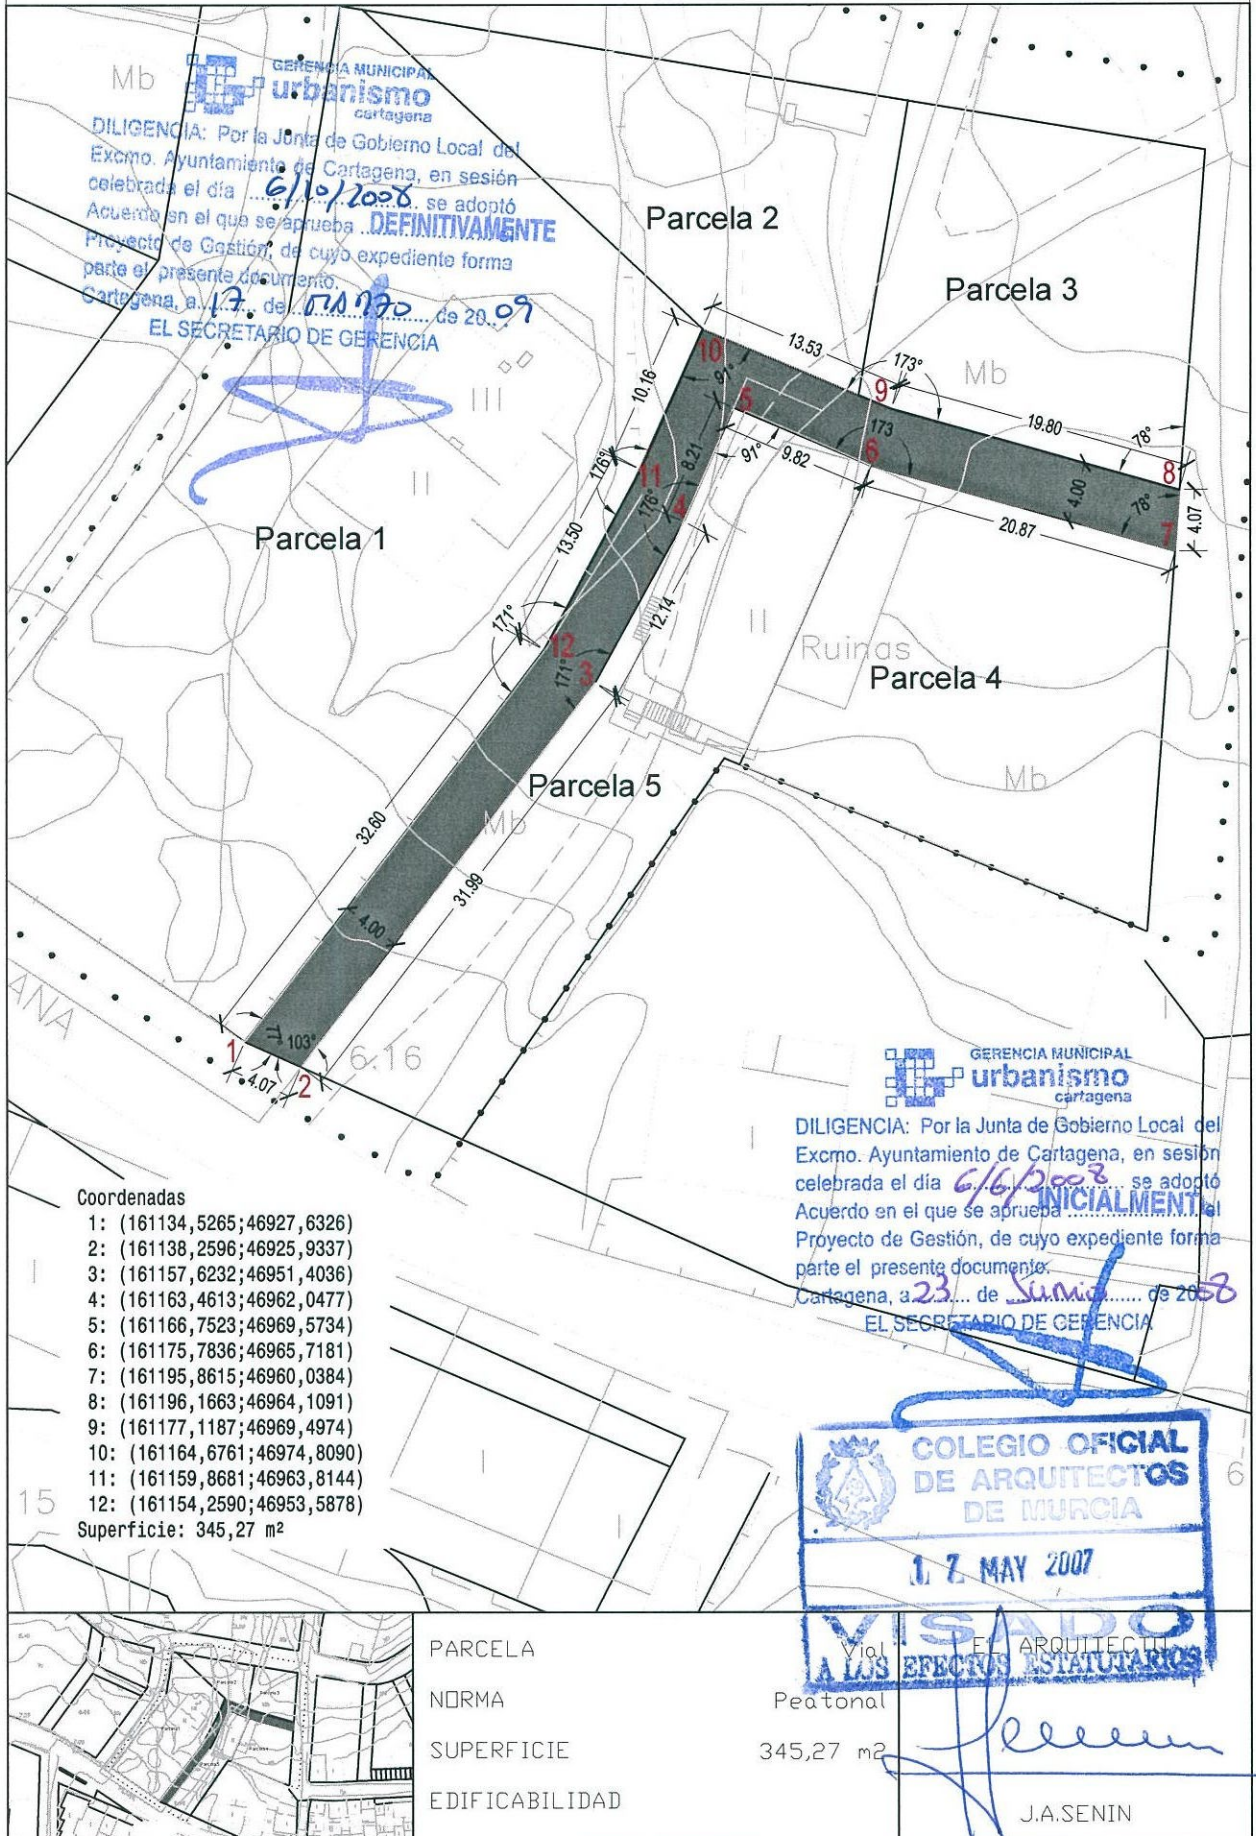

GERENCIA MUNICIPAL urbanismo cartagena  
**DILIGENCIA:** Por la Junta de Gobierno Local del Excmo. Ayuntamiento de Cartagena, en sesión celebrada el día 6/10/2008, se adoptó Acuerdo en el que se aprueba **DEFINITIVAMENTE** Proyecto de Gestión, de cuyo expediente forma parte el presente documento.  
 Cartagena, a 17 de Noviembre de 2008  
 EL SECRETARIO DE GERENCIA

GERENCIA MUNICIPAL urbanismo cartagena  
**DILIGENCIA:** Por la Junta de Gobierno Local del Excmo. Ayuntamiento de Cartagena, en sesión celebrada el día 6/6/2008, se adoptó Acuerdo en el que se aprueba **INICIALMENTE** Proyecto de Gestión, de cuyo expediente forma parte el presente documento.  
 Cartagena, a 23 de Junio de 2008  
 EL SECRETARIO DE GERENCIA

- Coordenadas
- 1: (161134, 5265; 46927, 6326)
  - 2: (161138, 2596; 46925, 9337)
  - 3: (161157, 6232; 46951, 4036)
  - 4: (161163, 4613; 46962, 0477)
  - 5: (161166, 7523; 46969, 5734)
  - 6: (161175, 7836; 46965, 7181)
  - 7: (161195, 8615; 46960, 0384)
  - 8: (161196, 1663; 46964, 1091)
  - 9: (161177, 1187; 46969, 4974)
  - 10: (161164, 6761; 46974, 8090)
  - 11: (161159, 8681; 46963, 8144)
  - 12: (161154, 2590; 46953, 5878)
- Superficie: 345,27 m<sup>2</sup>

COLEGIO OFICIAL DE ARQUITECTOS DE MURCIA  
 17 MAY 2007  
 VISADO  
 VIAL DEL ARQUITECTO  
 A LOS EFECTOS LEGISLATIVOS

PARCELA	
NORMA	
SUPERFICIE	345,27 m <sup>2</sup>
EDIFICABILIDAD	

Peatonal  
 345,27 m<sup>2</sup>

J.A.SENIN