


Por acuerdo del Excmo. Ayuntamiento de Cartagena, Comisión de Gobierno de fecha **27 ABR. 2001** se aprobó **inicialmente** el Proyecto de Planeamiento, de cuyo Expediente forma parte el documento en que se consigna la presente diligencia. **17 MAYO 2001**  
Cartagena



El Secretario

*[Handwritten signature]*

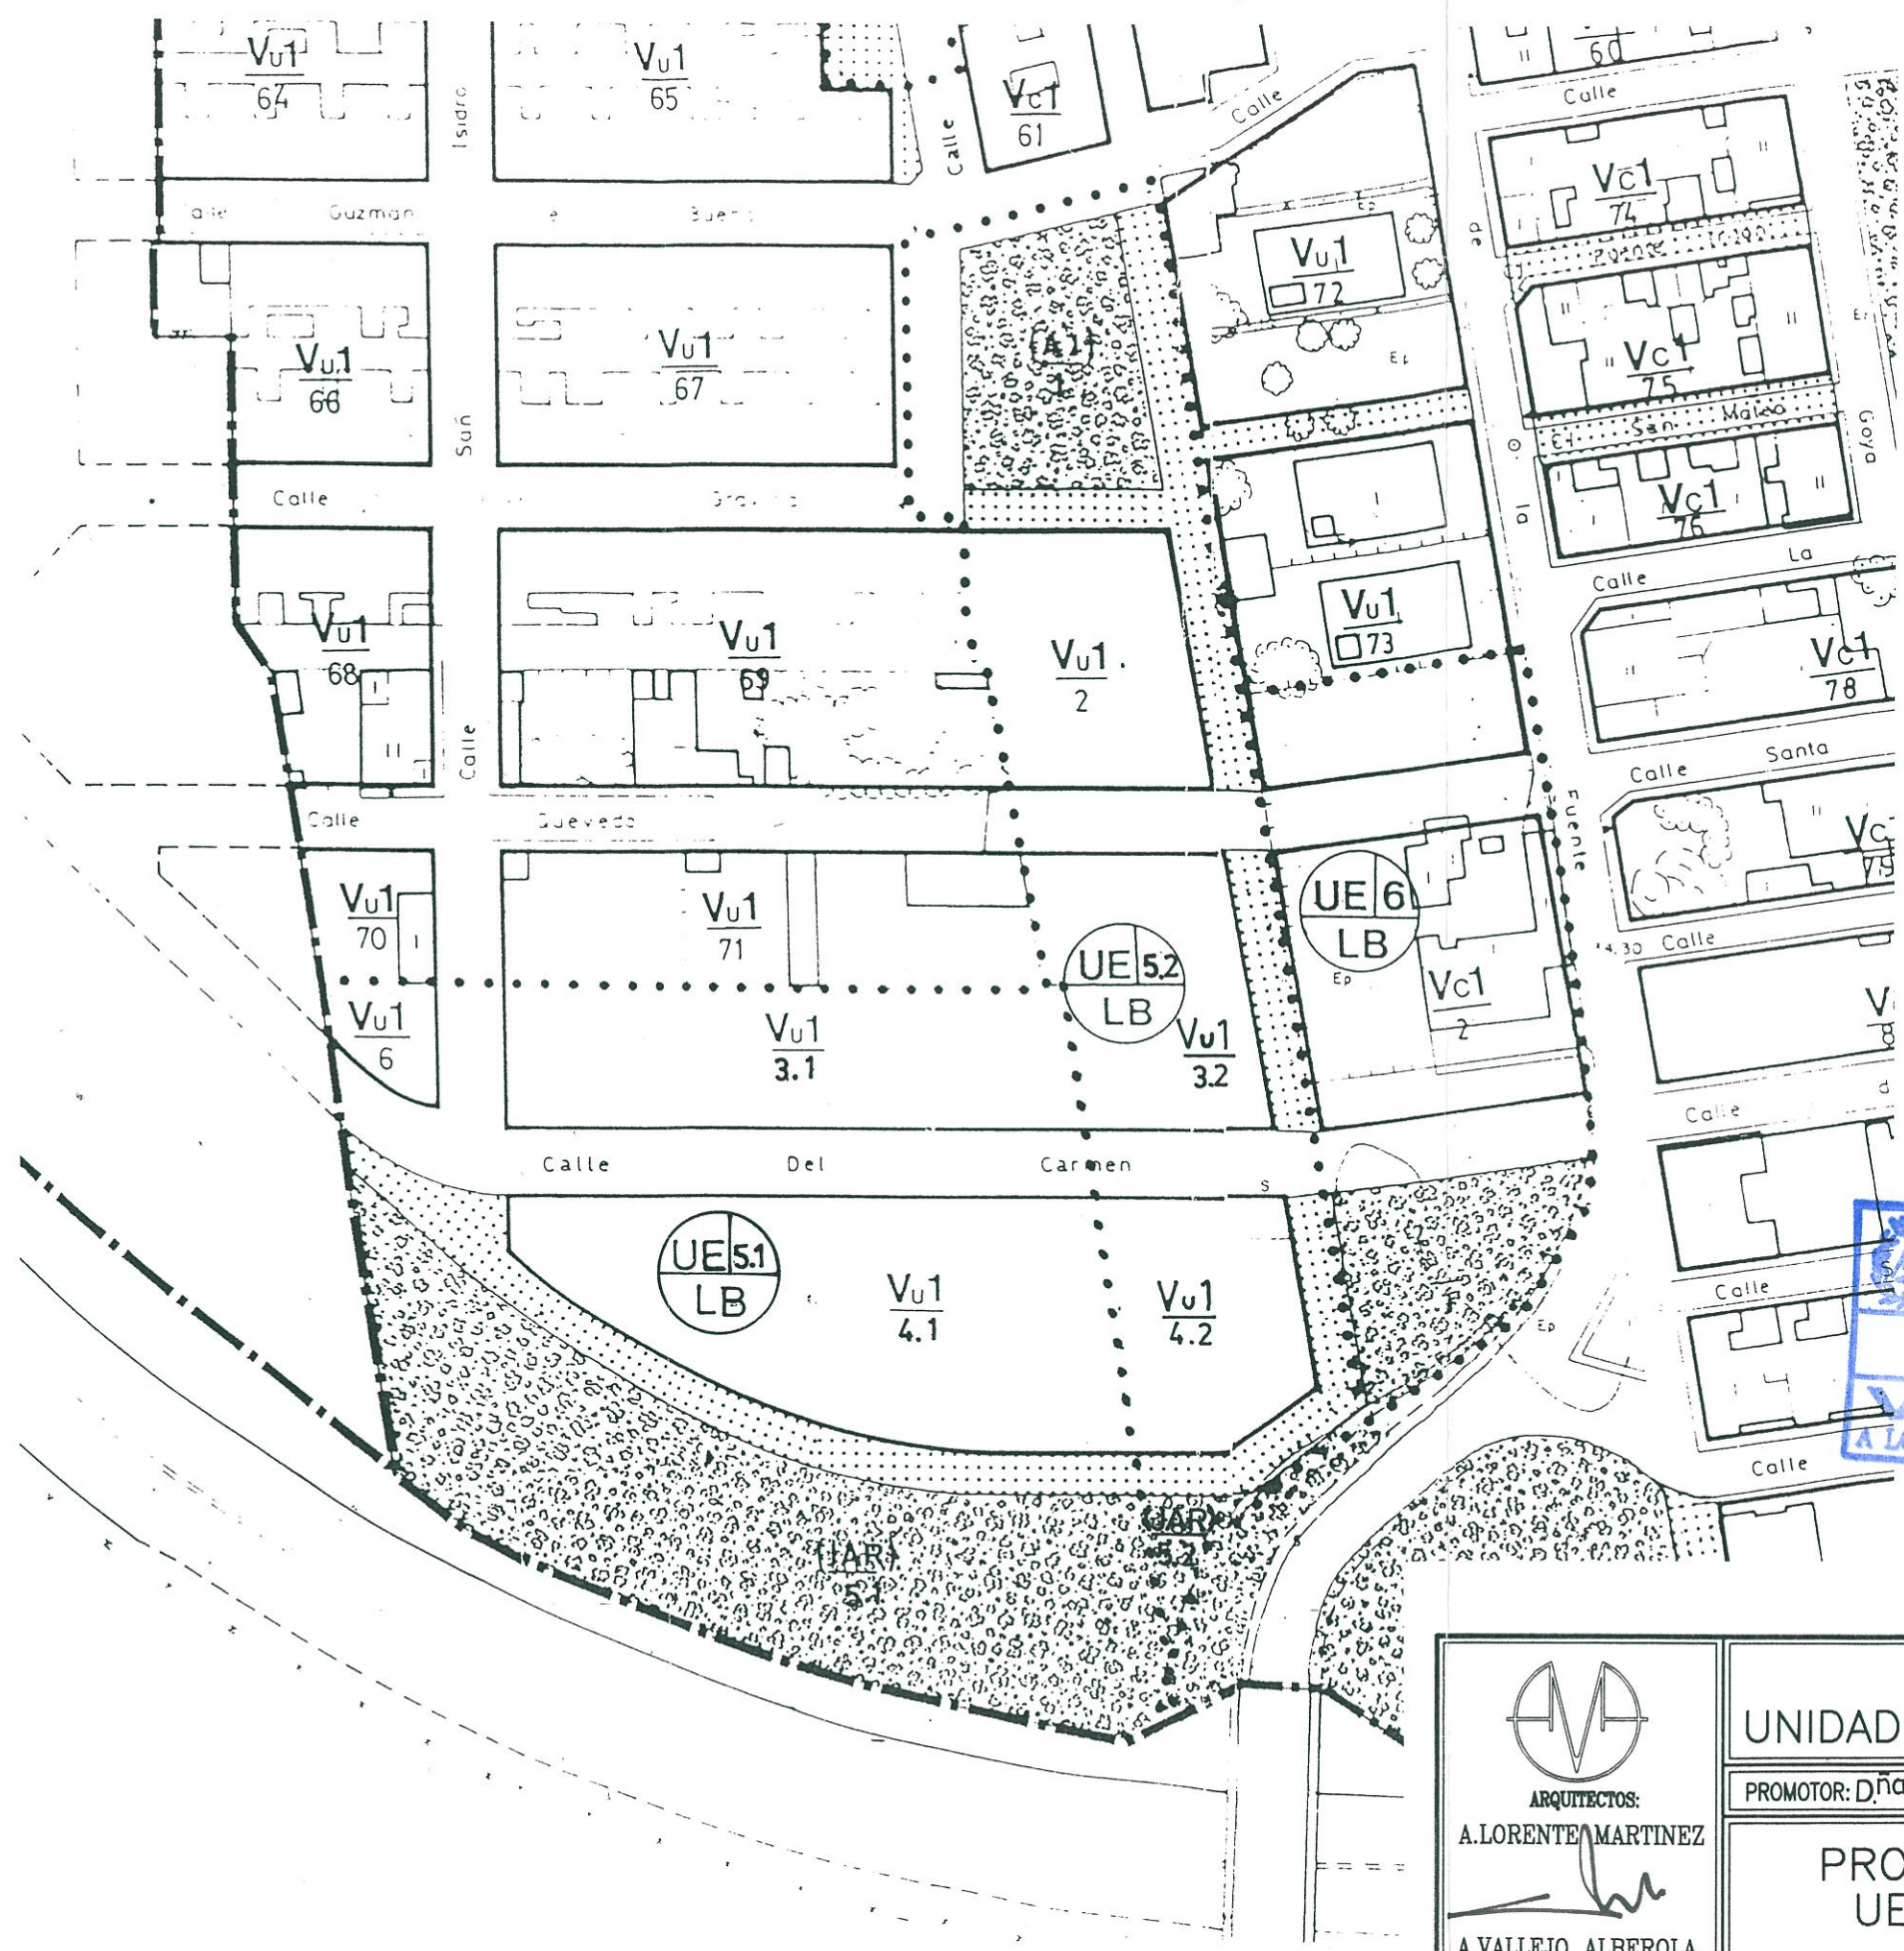

COLEGIO OFICIAL DE ARQUITECTOS DE MURCIA  
22 ENE 2001  
**VISADO**  
A LOS EFECTOS ESTATUTARIOS

ARQUITECTOS:  
A. LORENTE MARTINEZ  
*[Signature]*  
A. VALLEJO ALBEROLA  
*[Signature]*

DIVISION DE LA UNIDAD DE EJECUCION N° 5 LOS BELONES

PROMOTOR: Dña MARIA DEL CARMEN MARTINEZ DE LAS HERAS Y OTROS

PROPUESTA DE DIVISION  
UE 5.1 LB Y 5.2 LB

SITUACION: LOS BELONES - CARTAGENA

ESCALA: 1/1000  
Nº PLANO  
**5**  
FECHA: OCTUBRE 2000