


20

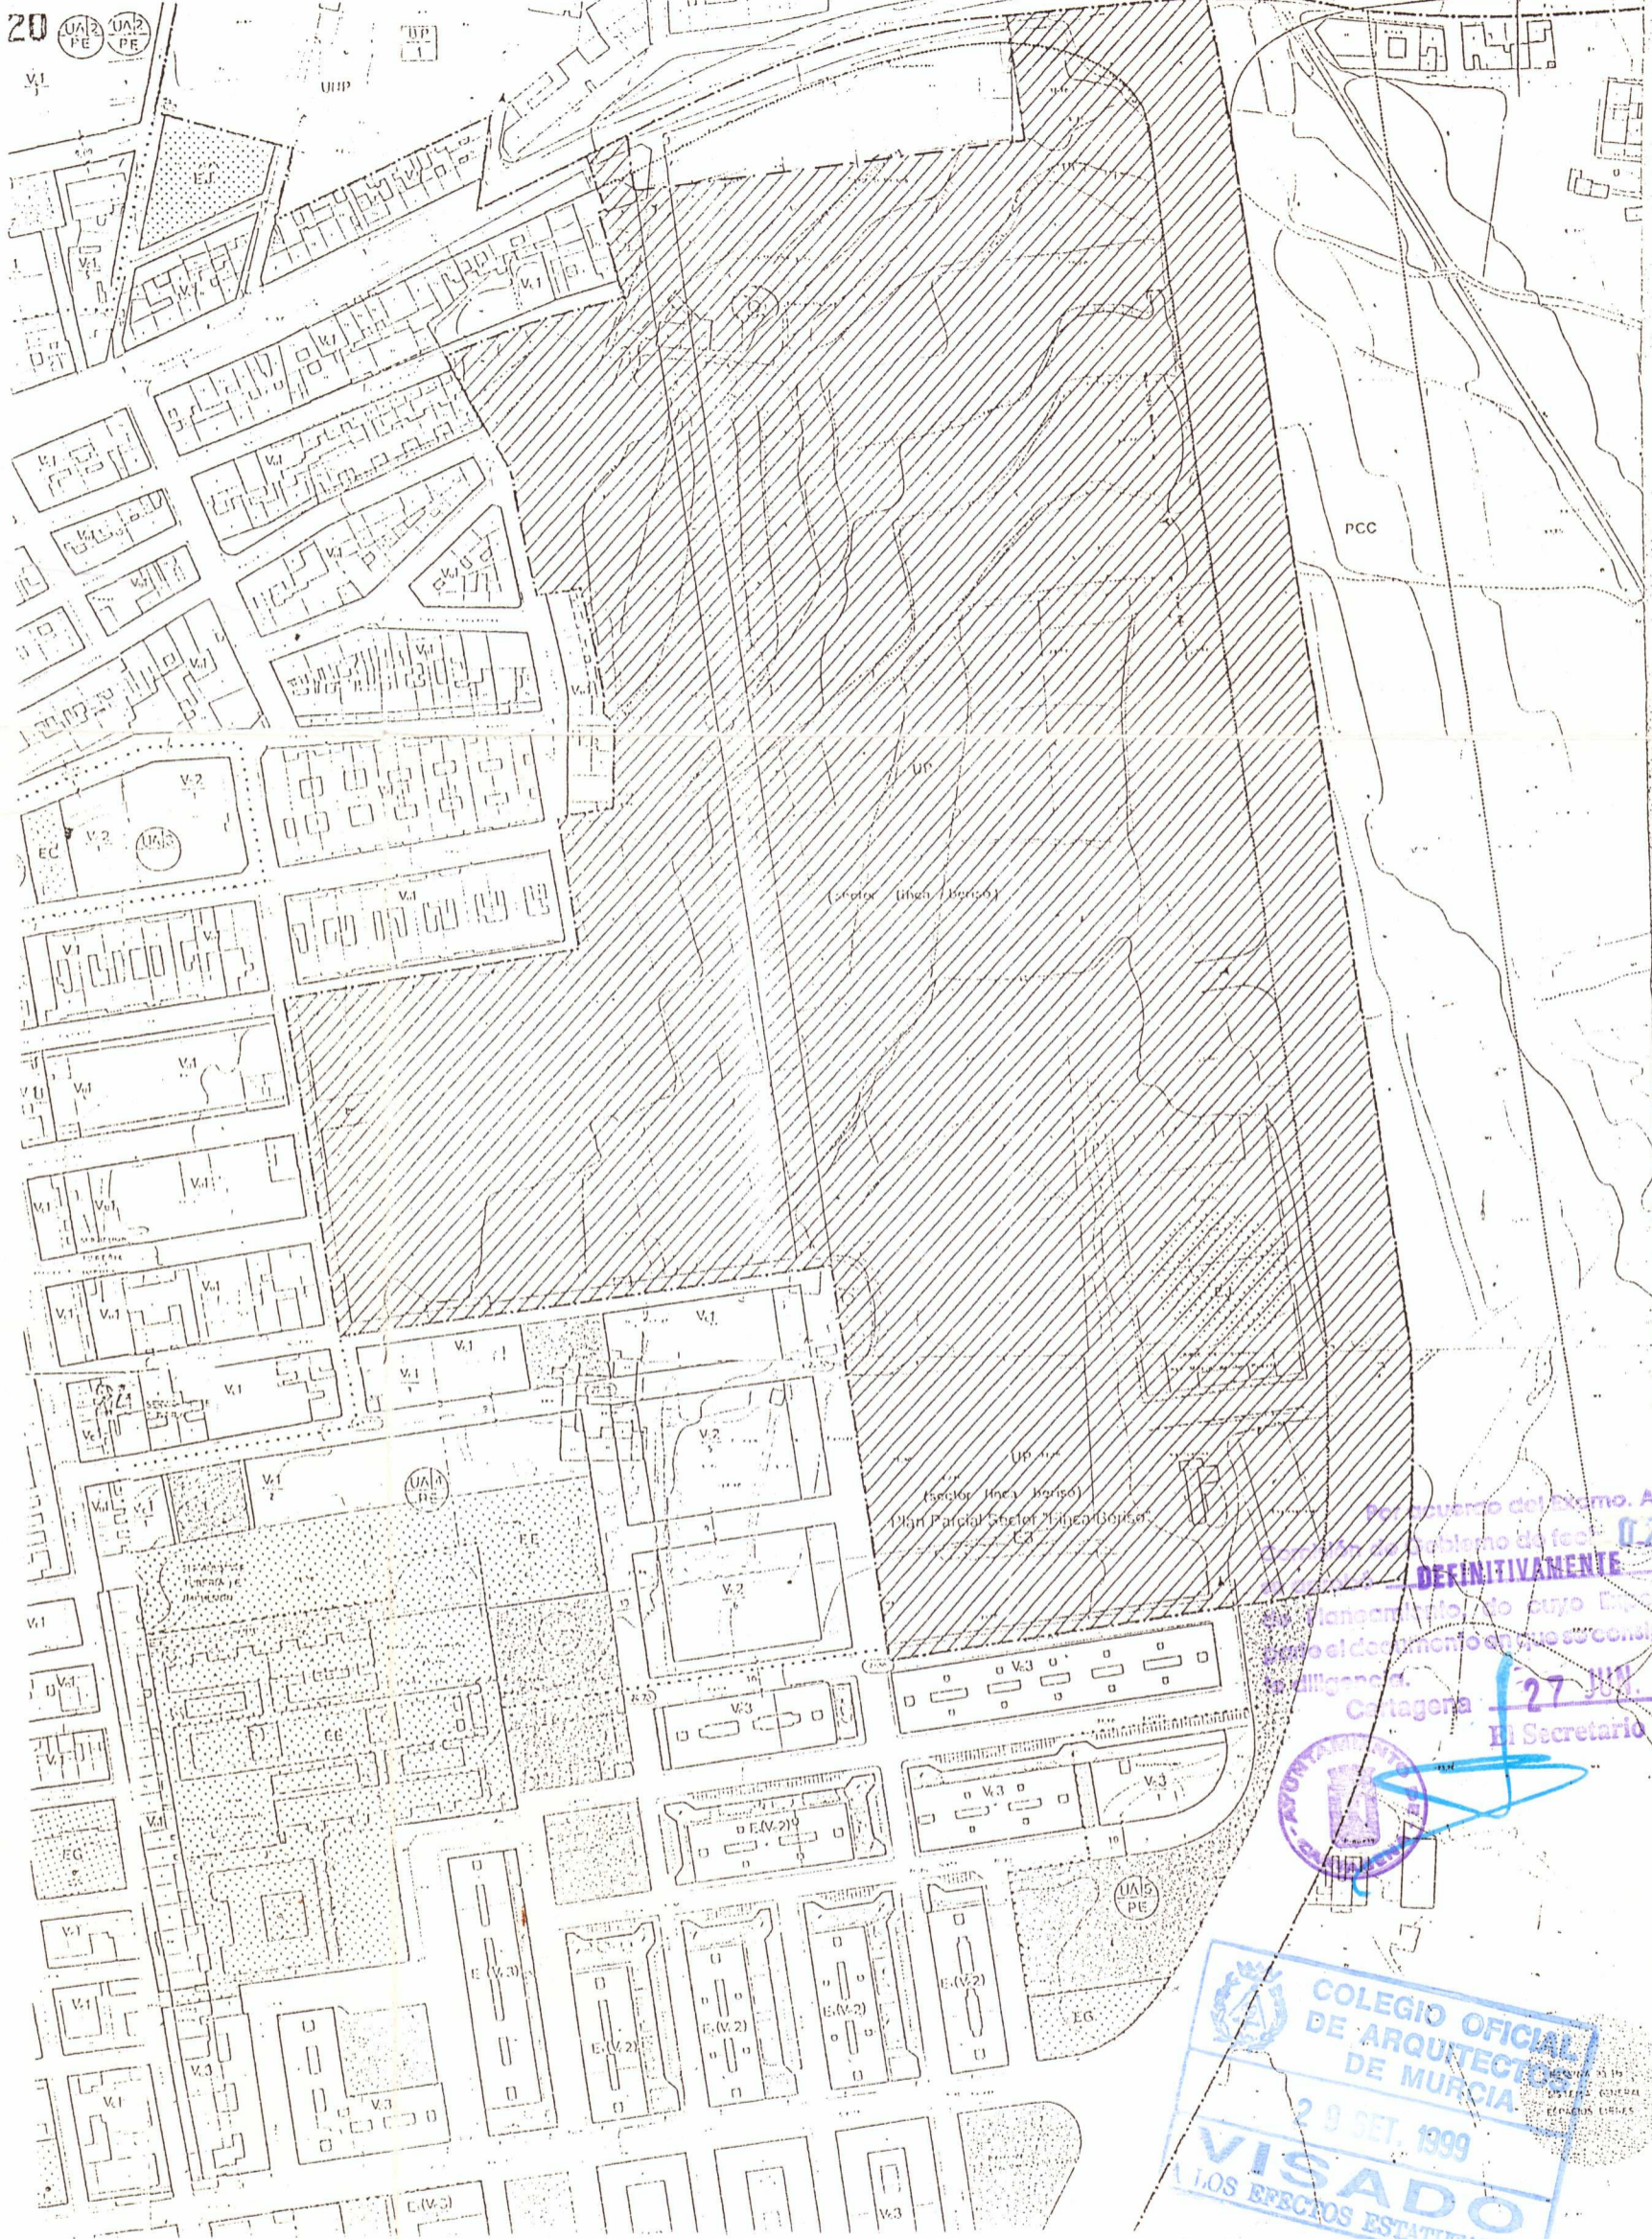

Resolución del Excmo. Ayuntamiento de Cartagena de fecha 02 OCT. 2000
 DEFINITIVAMENTE
 El Secretario


COLEGIO OFICIAL DE ARQUITECTOS DE MURCIA
 29 SET. 1999
VISADO
 LOS EFECTOS ESTATUTARIOS

PROYECTO: Reparcelación de la unidad de actuación nº 1 del Plan Parcial Sector Finca Beriso

PLANO: SITUACION Y RELACION CON LA CIUDAD

EXPEDIENTE

SITUACION:
 PLAN PARCIAL SECTOR FINCA BERISO (CARTAGENA)

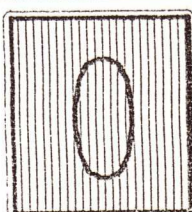

FECHA
 JULIO 99
ESCALA
 1/1500

PROMOTOR
 D. Pedro Conesa Sánchez
 D.F. Miguel Conesa Sánchez
 REPSOL PETROLEO S.A.
 Promociones SIERRA MINERA S.A.
 ESLABON INMOBILIARIA S.A.
ARQUITECTO:
 JUAN A. SENIN ALVAREZ

Juan A. Senin Alvarez



Por acuerdo del I.C.M. Ayuntamiento de Cartagena, se aprobó definitivamente el Proyecto de Planificación, de cuyo expediente forma parte el documento en que se otorga la presente licencia.
27 JUN. 2001
 El Secretario



PROYECTO: Reparación de la unidad de actuación nº 1 del Plan Parcial Sector Finca Beriso		PROMOTOR D. Pedro Conesa Sánchez D.F. REPSOL PETROLEO S.A. Promociones SIERRA MINERA S.A. ESLABON INMOBILIARIA S.A.	
PLANO: INFORMACIÓN, FINCAS PREVIAS Y TOPOGRAFÍA		EXPEDIENTE	ARQUITECTO: JUAN A. SENIN ALVAREZ
SITUACION: PLAN PARCIAL SECTOR FINCA BERISO (CARTAGENA)		1	FECHA JULIO 99 ESCALA 1/1000

C/COMPTONAS, N.º 2, 2.º B. Tel. Fax. 5296539 - CARTAGENA -



-147-

Por acuerdo del Excmo. Ayuntamiento
 Comisión de Gobierno de fecha 02 OCT. 2000
 se aprobó DEFINITIVAMENTE el Proyecto
 de Planamiento, de cuyo Expediente forma
 parte el documento en que se consigna la presen-
 te diligencia.
 Cartagena, 21 JUN. 2001
 El Secretario



PROYECTO: Reparcelación de la unidad de actuación nº 1 del Plan Parcial Sector Finca Beriso		PROMOTOR D. Pedro Conesa Sánchez D.F. Miguel Conesa Sánchez REPSOL PETROLEO S.A. Promociones SIERRA MINERA S.A. ESLABON INMOBILIARIA S.A.	
PLANO: ORDENACIÓN VIGENTE	EXPEDIENTE	ARQUITECTO: JUAN A. SENIN ALVAREZ	
SITUACION: PLAN PARCIAL SECTOR FINCA BERISO (CARTAGENA)	FECHA JULIO 99 ESCALA 1/1000	 <small>C/COMERCIO, 42. B. Tlf. Fax 529539 - CARTAGENA -</small>	



-148-

Por acuerdo del Excmo. Ayuntamiento de Cartagena de fecha 27 JUN. 2001 se aprobó DEINITIVAMENTE el Proyecto de Planamiento, de cuyo Expediente forma parte el documento en que se consigna la presente diligencia.

El secretario

COLEGIO OFICIAL DE ARQUITECTOS DE MURCIA
29 SET. 1999
VISADO A LOS EFECTOS ESTADUTARIOS

PROYECTO: Reparación de la unidad de actuación n° 1 del Plan Parcial Sector Finca Beriso		PROMOTOR D. Pedro Conesa Sánchez D.F. Miguel Conesa Sánchez REPSOL PETROLEO S.A. Promociones SIERRA MINERA S.A. ESLABON INMOBILIARIA S.A.	
PLANO: ADJUDICACION DE PARCELAS	EXPEDIENTE	ARQUITECTO: JUAN A. SENIN ALVAREZ	
SITUACION: PLAN PARCIAL SECTOR FINCA BERISO (CARTAGENA)	3	FECHA JULIO 99	ESCALA 1/1000



-149-

Por acuerdo del Excmo. Ayuntamiento
 Comisión de Gobierno de fecha 02 OCT. 2000
 se aprobó DEFINITIVAMENTE el Proyecto
 de Plan Parcial, de cuyo Expediente forma
 parte el documento en que se convalida presen-
 te diligencia.
 Cartagena 27 JUN. 2001
 El Secretario



COLEGIO OFICIAL
 DE ARQUITECTOS
 DE MURCIA
 29 SET. 1999
VISADO
 A LOS EFECTOS ESTATUTARIOS

PROYECTO: Reparcelación de la unidad de actuación n° 1
 del Plan Parcial Sector Finca Beriso

PLANO: SUPERPOSICION FINCAS/PARCELAS

SITUACION:
 PLAN PARCIAL SECTOR
 FINCA BERISO (CARTAGENA)

4

EXPEDIENTE
 FECHA
 JULIO 99
 ESCALA
 1/1000

PROMOTOR
 D. Pedro Conesa Sánchez
 D.F. Miguel Conesa Sánchez
 REPSOL PETROLEO S.A.
 PROMOCIONES SIERRA MINERA S.A.
 ESLABON INMOBILIARIA S.A.
 ARQUITECTO:
 JUAN A. SENIN ALVAREZ

COLEGIO OFICIAL DE MURCIA