




[Handwritten signature]

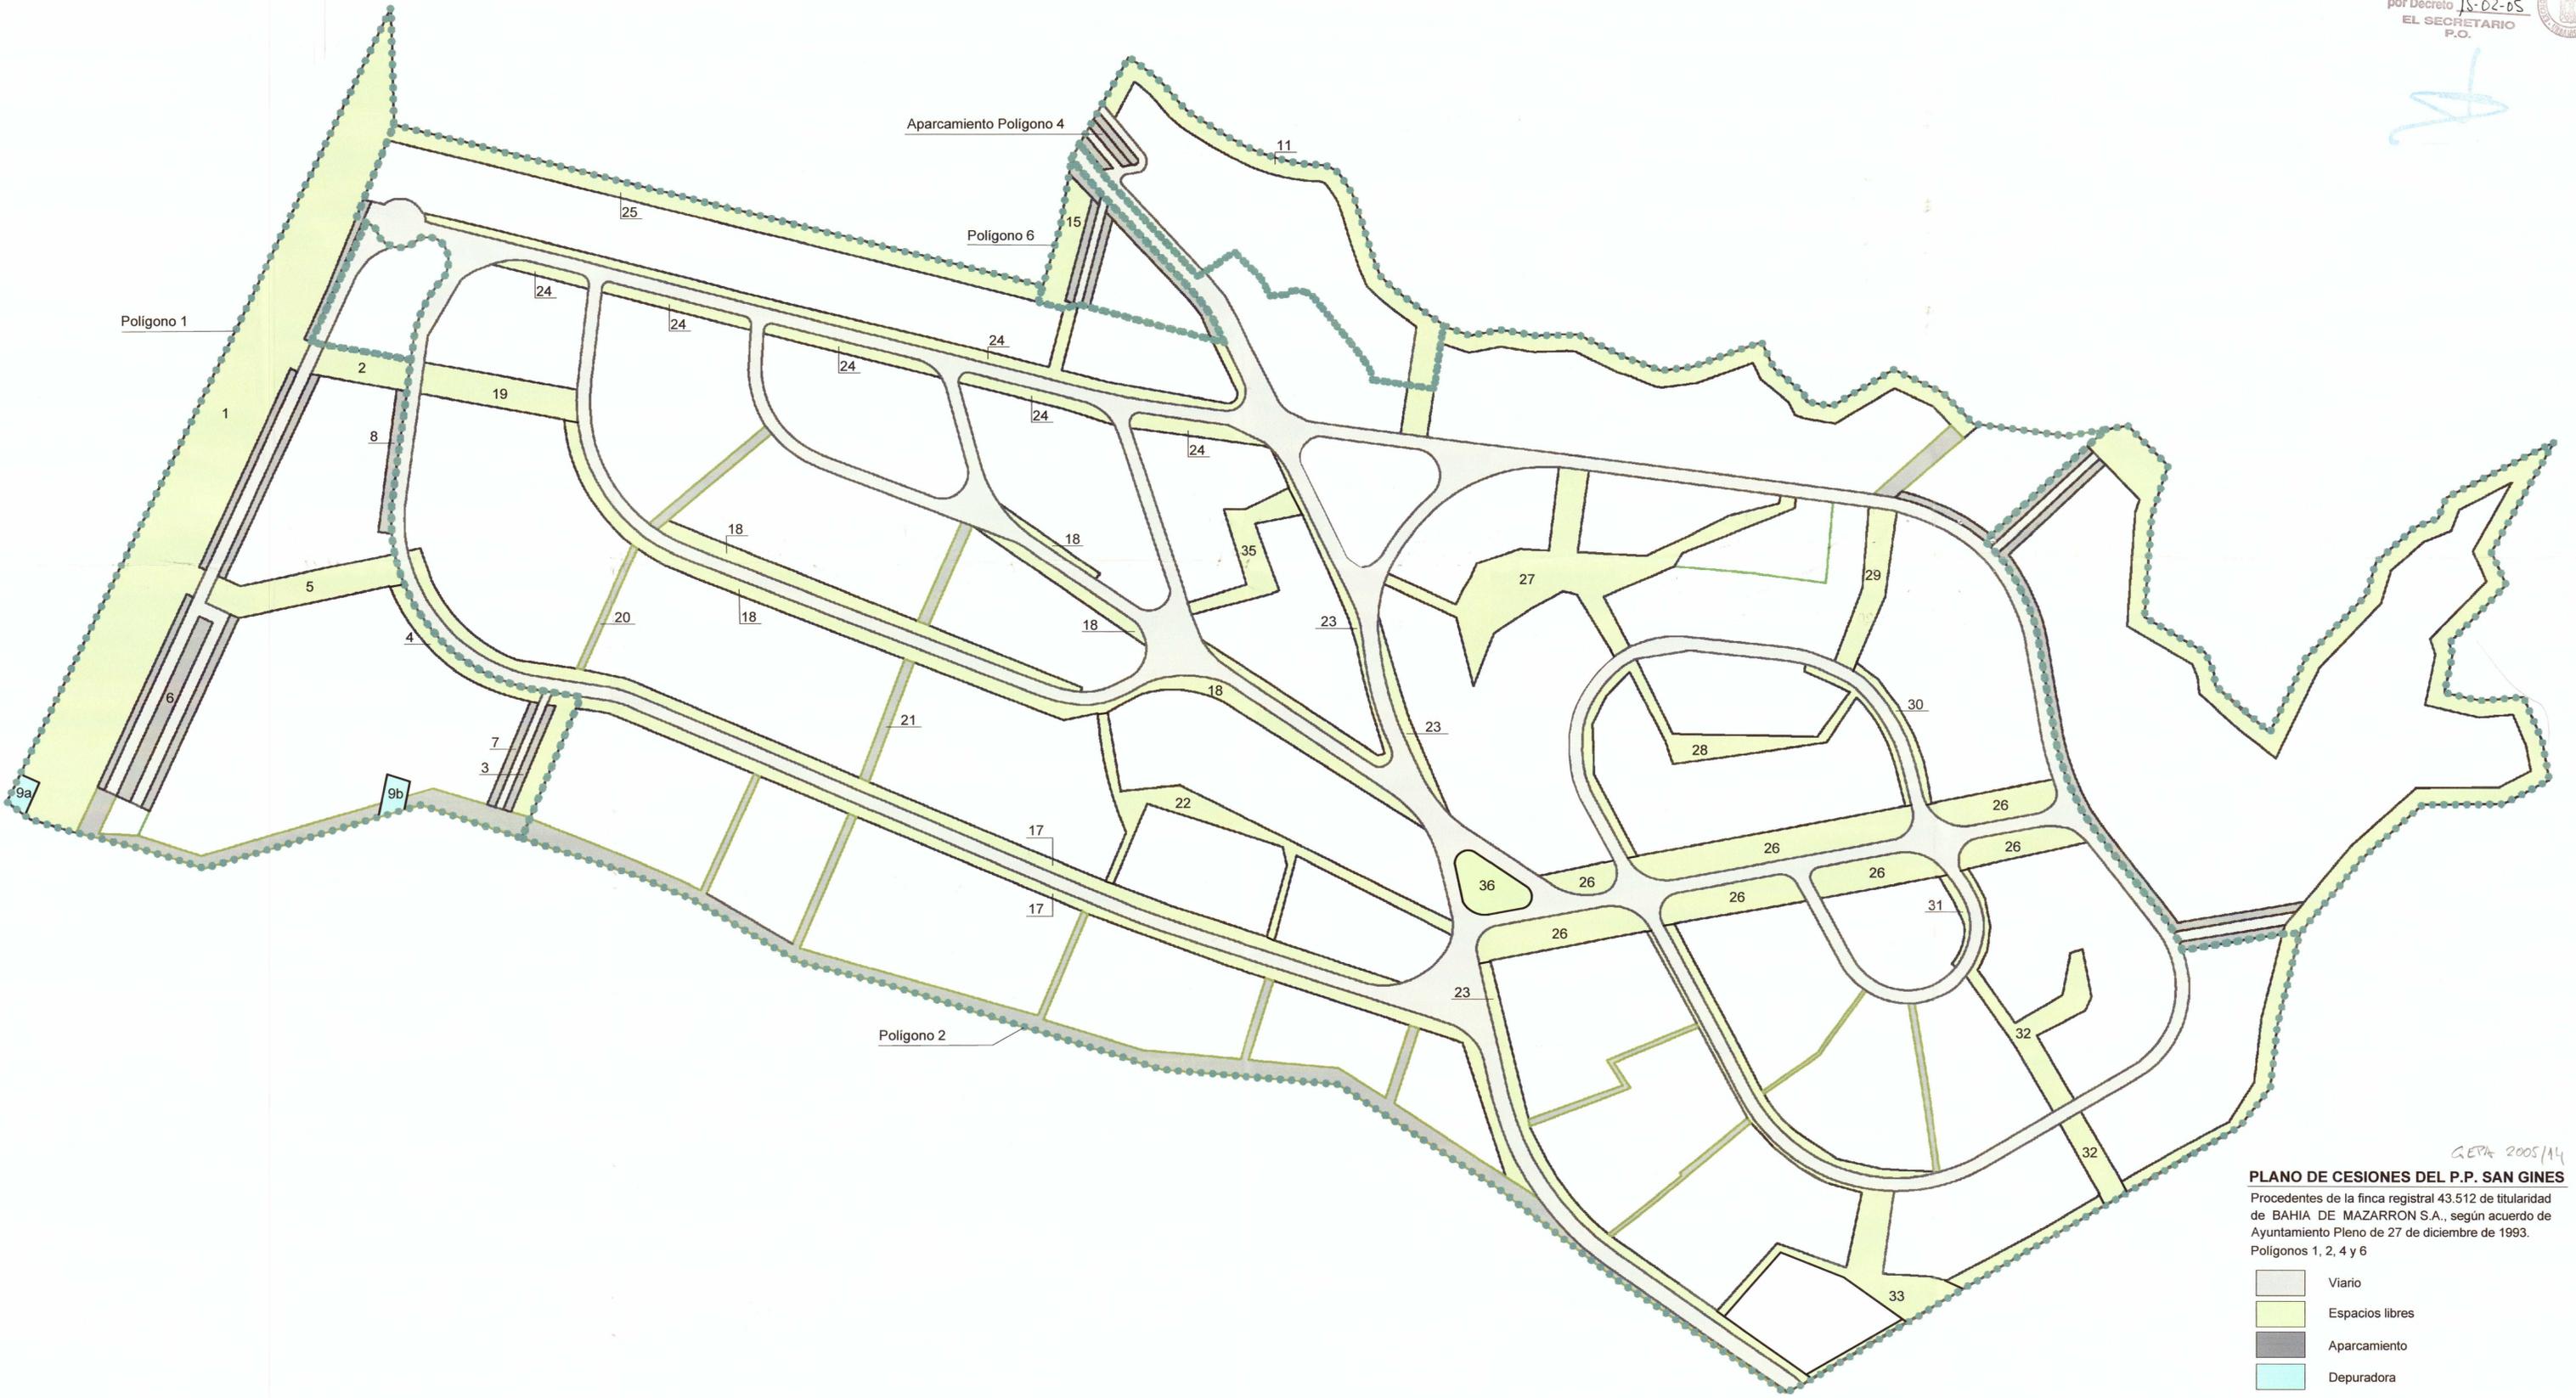

G.E.P.A. 2005/14
PLANO DE CESIONES DEL P.P. SAN GINES

Procedentes de la finca registral 43.512 de titularidad de BAHIA DE MAZARRON S.A., según acuerdo de Ayuntamiento Pleno de 27 de diciembre de 1993. Polígonos 1, 2, 4 y 6

- Viario
- Espacios libres
- Aparcamiento
- Depuradora

EXCMO. AYUNTAMIENTO DE CARTAGENA
 AREA DE URBANISMO
 FEBRERO 2005
 ESCALA 1:2000

EL AROTO. JEFE DE GESTIÓN URBANÍSTICA
[Handwritten signature]
 FDO. FERNANDO MASDEVUICHE