

PROYECTO DE REPARCELACION UA - 7 EL ALBUJON

FINCA Nº 3 : CEDULA URBANISTICA : Vu1/2

PARCELA : MANZANA 2

ADJUDICADA	%	M2
VICOPRO S.A	100	2.636

USOS PERMITIDOS : RESIDENCIAL

LINDEROS :

Norte: Calle Lonuza y Manzana Vu1/12

Este : Calle Garcia

Sur: Calle Sierra Diablo


Oeste: Calle Anastasio

CONDICIONES DE EDIFICABILIDAD :

ALTURA MAXIMA : 2 Plantas y 7 m

EDIFICABILIDAD: 1.845 m² (0.7 m²/m² parcela neta)

Nº DE VIVIENDAS: 15

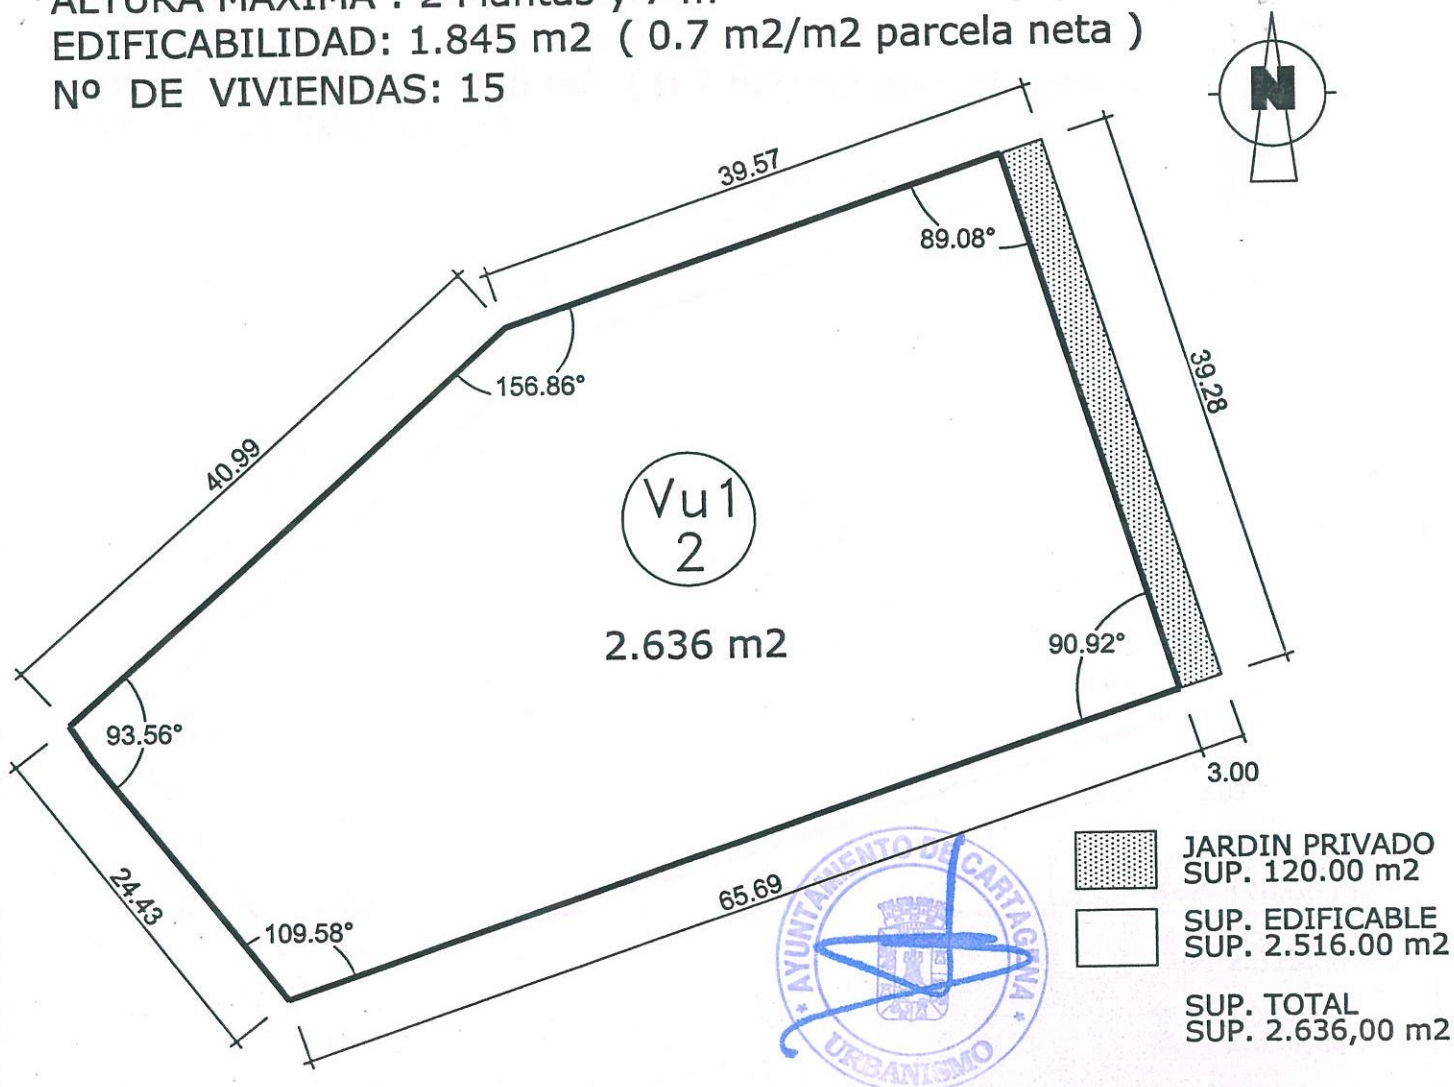

Afecta al pago de 56.359,19 Euros por Obras de Urbanización
Equivalente al 35.73 % del total.