




SITUACION -EL ALGAR-  
E=1/10000

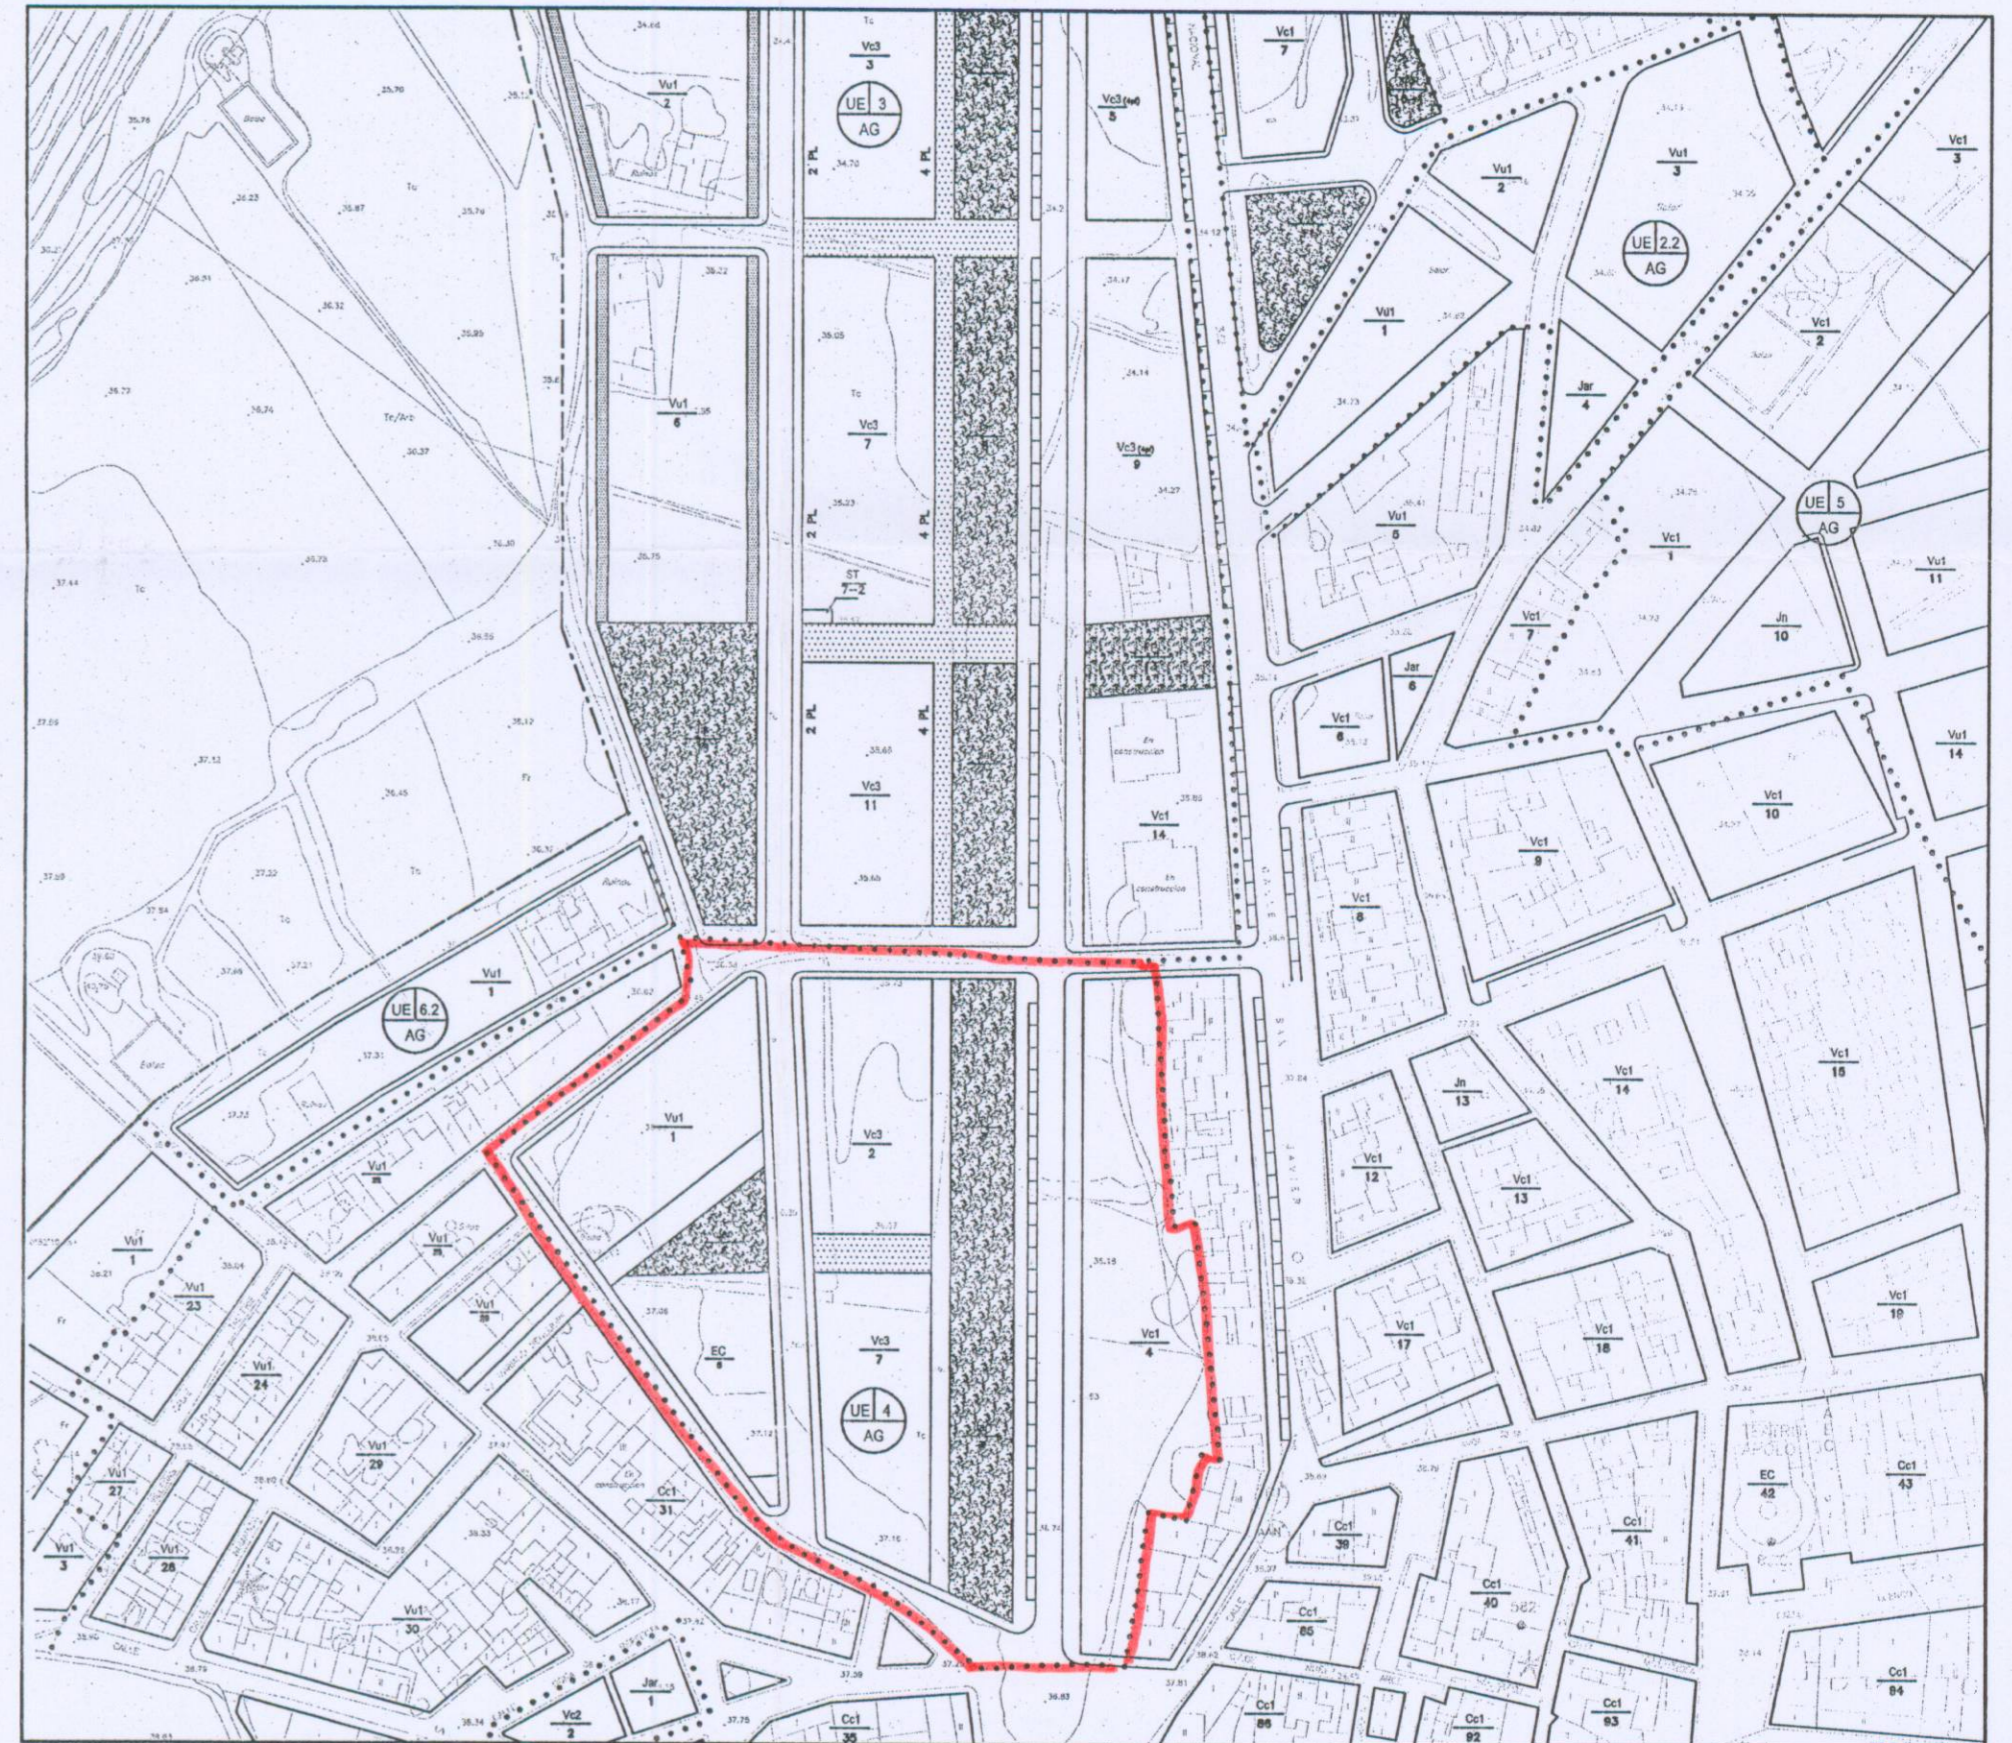

EMPLAZAMIENTO  
E=1/2000

COLEGIO OFICIAL DE ARQUITECTOS DE MURCIA  
18 ENE 2008  
A LOS EFECTOS ESTADUTARIOS

GERENCIA MUNICIPAL urbanismo cartagena  
DILIGENCIA: Por la Junta de Gobierno Local del Excmo. Ayuntamiento de Cartagena, en sesión celebrada el día 06/06/08, se adoptó Acuerdo en el que se aprueba definitivamente el Proyecto de Gestión, de cuyo expediente forma parte el presente documento.  
Cartagena, a 12 de Diciembre de 2008  
EL SECRETARIO DE GERENCIA

ADAPTADO A LAS CONDICIONES DE APROBACION INICIAL DEL PROYECTO DE REPARCELACION -ENERO 2008-

PROYECTO DE REPARCELACION DE LA U.E.4 DEL P.E.R.I. DE EL ALGAR		
REF. C-778	PROMOTOR: D. FERMIN MARTINEZ GARCIA Y OTROS	ESCALA: 1/10000 1/2000
FECHA ENE-08	EMPLAZAMIENTO: U.E.4 DEL P.E.R.I. DE EL ALGAR	ARQUITECTO: IGNACIO GARCIA-MARCOS ALVAREZ
N.PLANO 1	MUNICIPIO: CARTAGENA	
	PLANO DE SITUACION Y EMPLAZAMIENTO	