


DILIGENCIA: Por la Junta de Gobierno Local del Excmo. Ayuntamiento de Cartagena, en sesión celebrada el día 4.7.2008 se adoptó Acuerdo en el que se aprueba **INICIALMENTE** el Proyecto de Gestión, de cuyo expediente forma parte el presente documento. Cartagena, a 23 de Julio de 2008
EL SECRETARIO DE GERENCIA

DILIGENCIA: Por la Junta de Gobierno Local del Excmo. Ayuntamiento de Cartagena, en sesión celebrada el día 12 SET 2008 se adoptó Acuerdo en el que se aprueba **DEFINITIVAMENTE** Proyecto de Urbanización, de cuyo expediente forma parte el presente documento. Cartagena, a 05 MAR 2009 de 20...
EL SECRETARIO DE GERENCIA

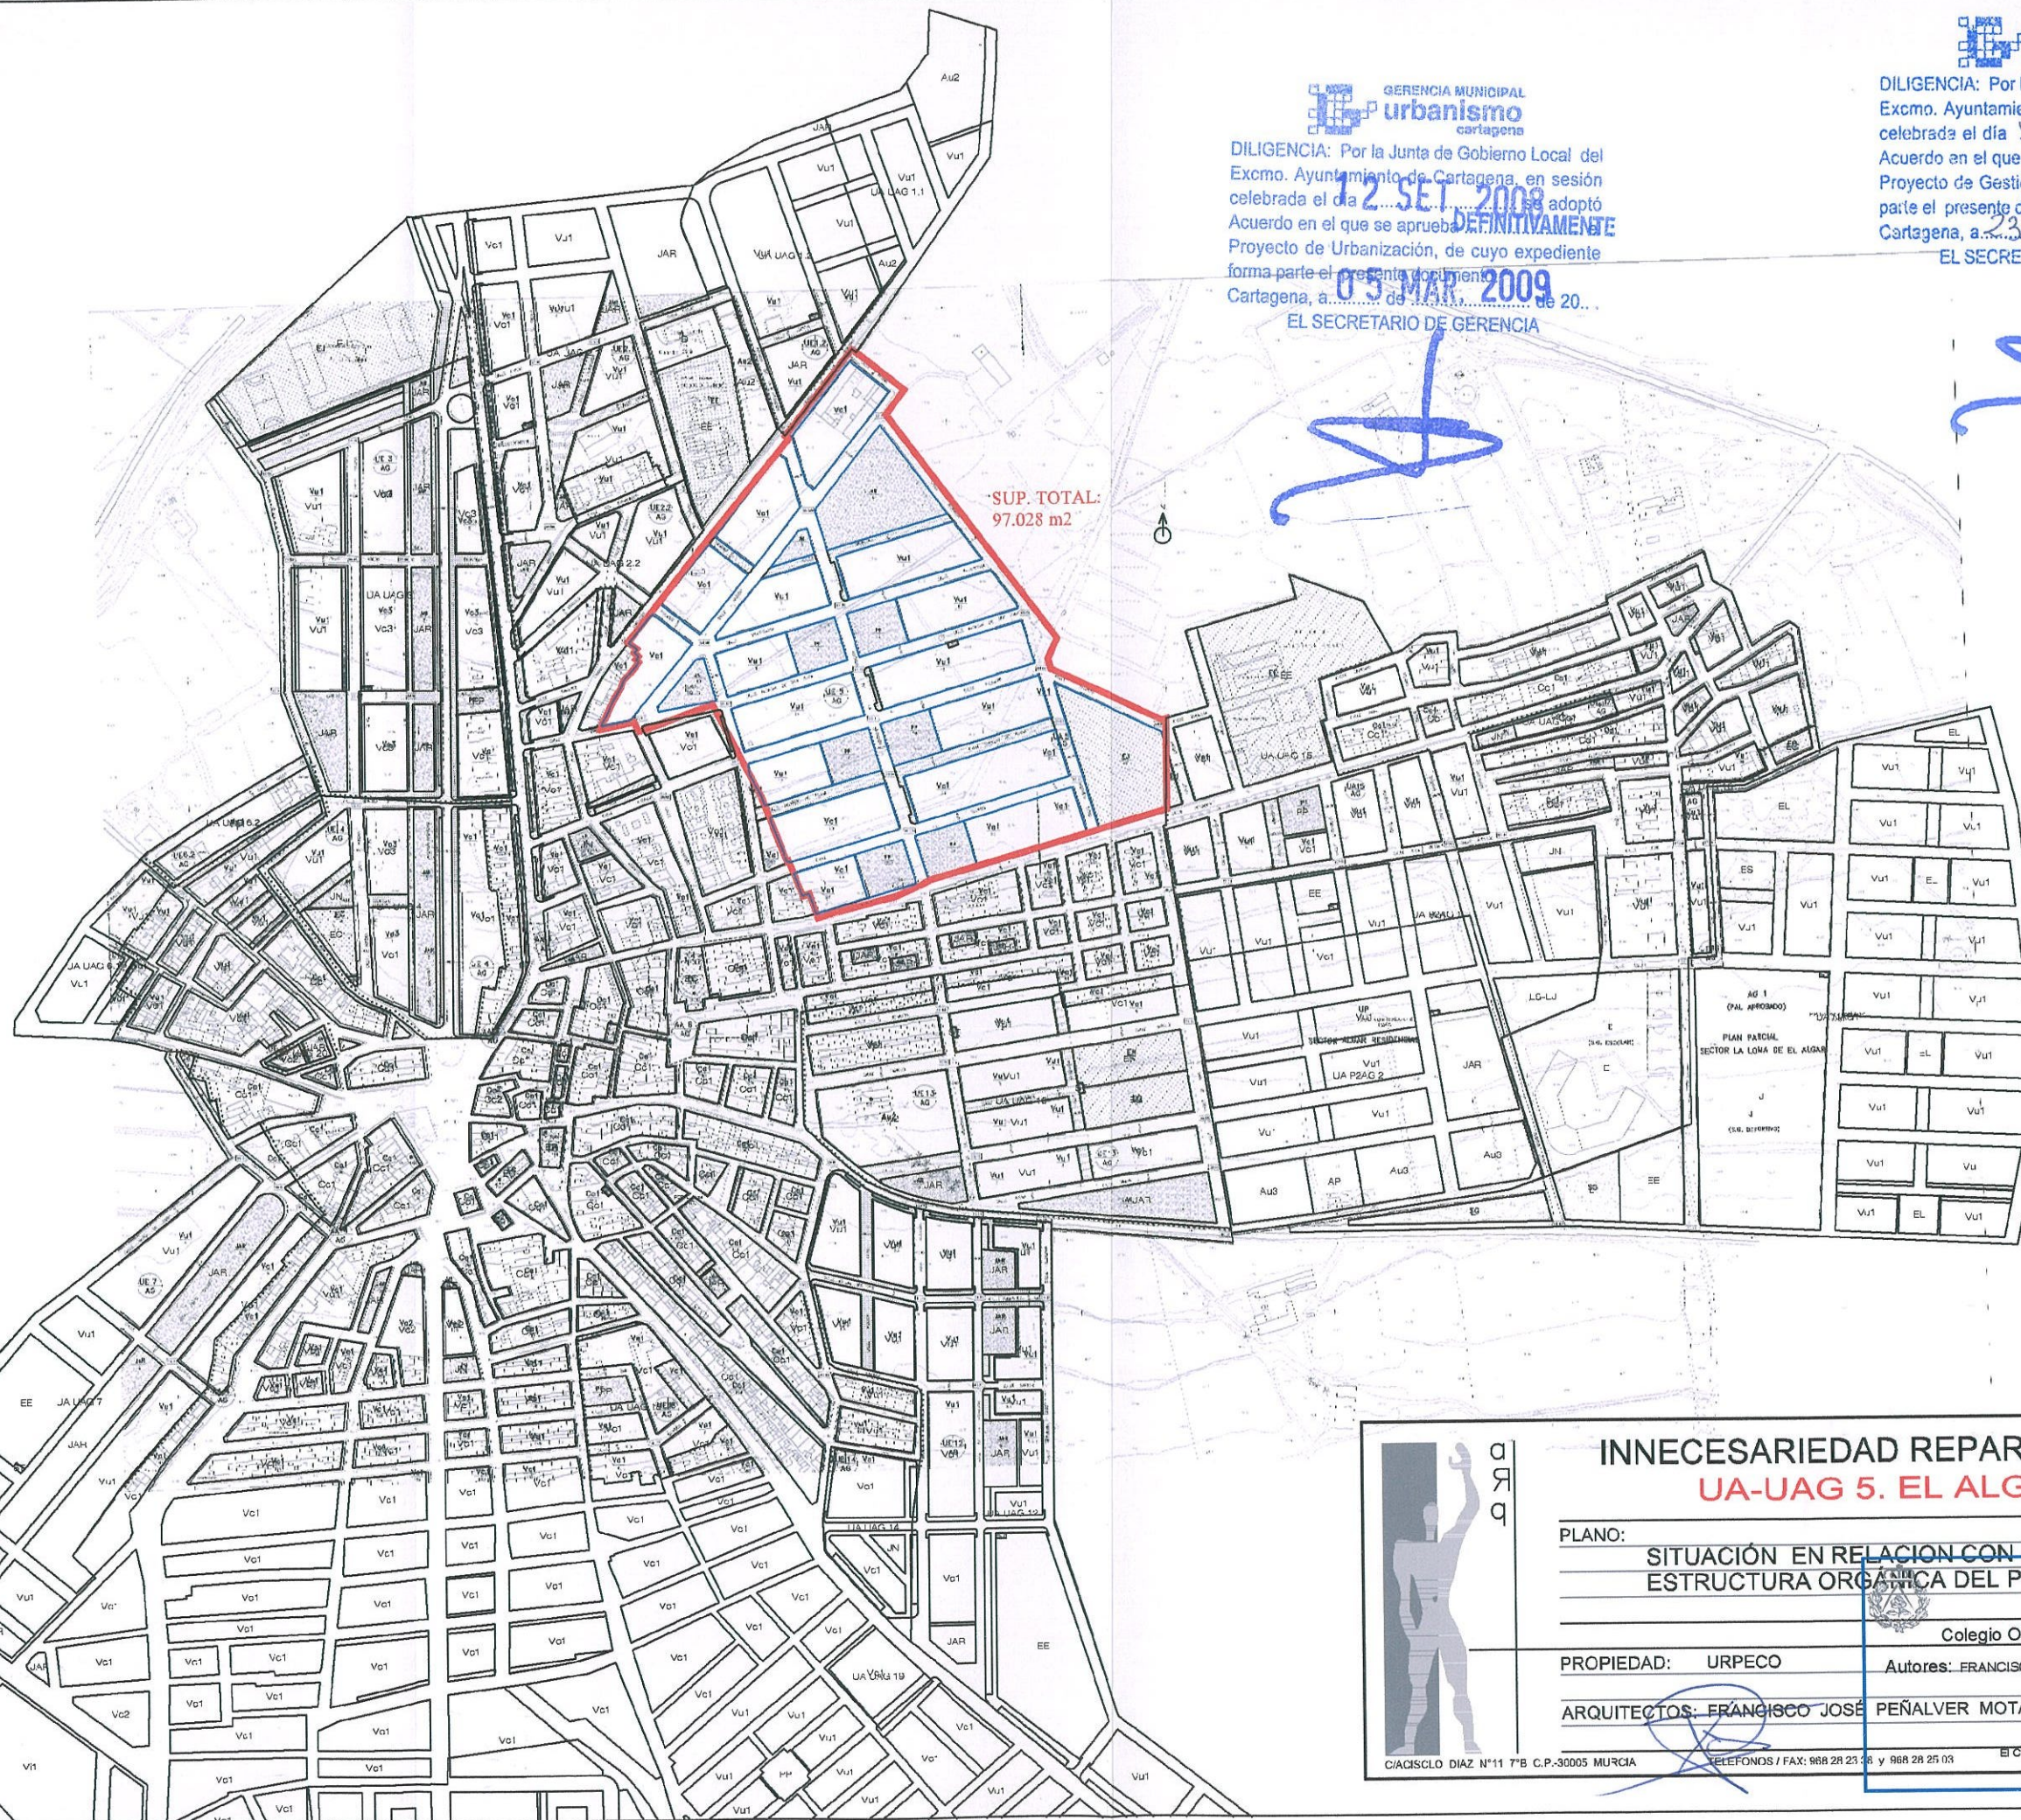

INNECESARIEDAD REPARCELACION
UA-UAG 5. EL ALGAR abril 2008

PLANO:	SITUACIÓN EN RELACION CON LA ESTRUCTURA ORGANICA DEL PLAN	Nº PLANO
PROPIEDAD:	URPECO	04/06/2008 114305/98420 MMFG
ARQUITECTOS:	FRANCISCO JOSÉ PEÑALVER MOTAS	ESCALA 1/5000

VISADO Normal 01
Colegio Oficial de Arquitectos de Murcia
Visado Telemático
Autores: FRANCISCO J. PEÑALVER MOTAS
El Colegio garantiza la firma digital de los autores.
C/ACISLCO DIAZ N°11 7ºB C.P.-30005 MURCIA TELÉFONOS / FAX: 968 28 23 06 y 968 28 25 03