


SITUACION



SITUACION -EL ALGAR-
E=1/10000

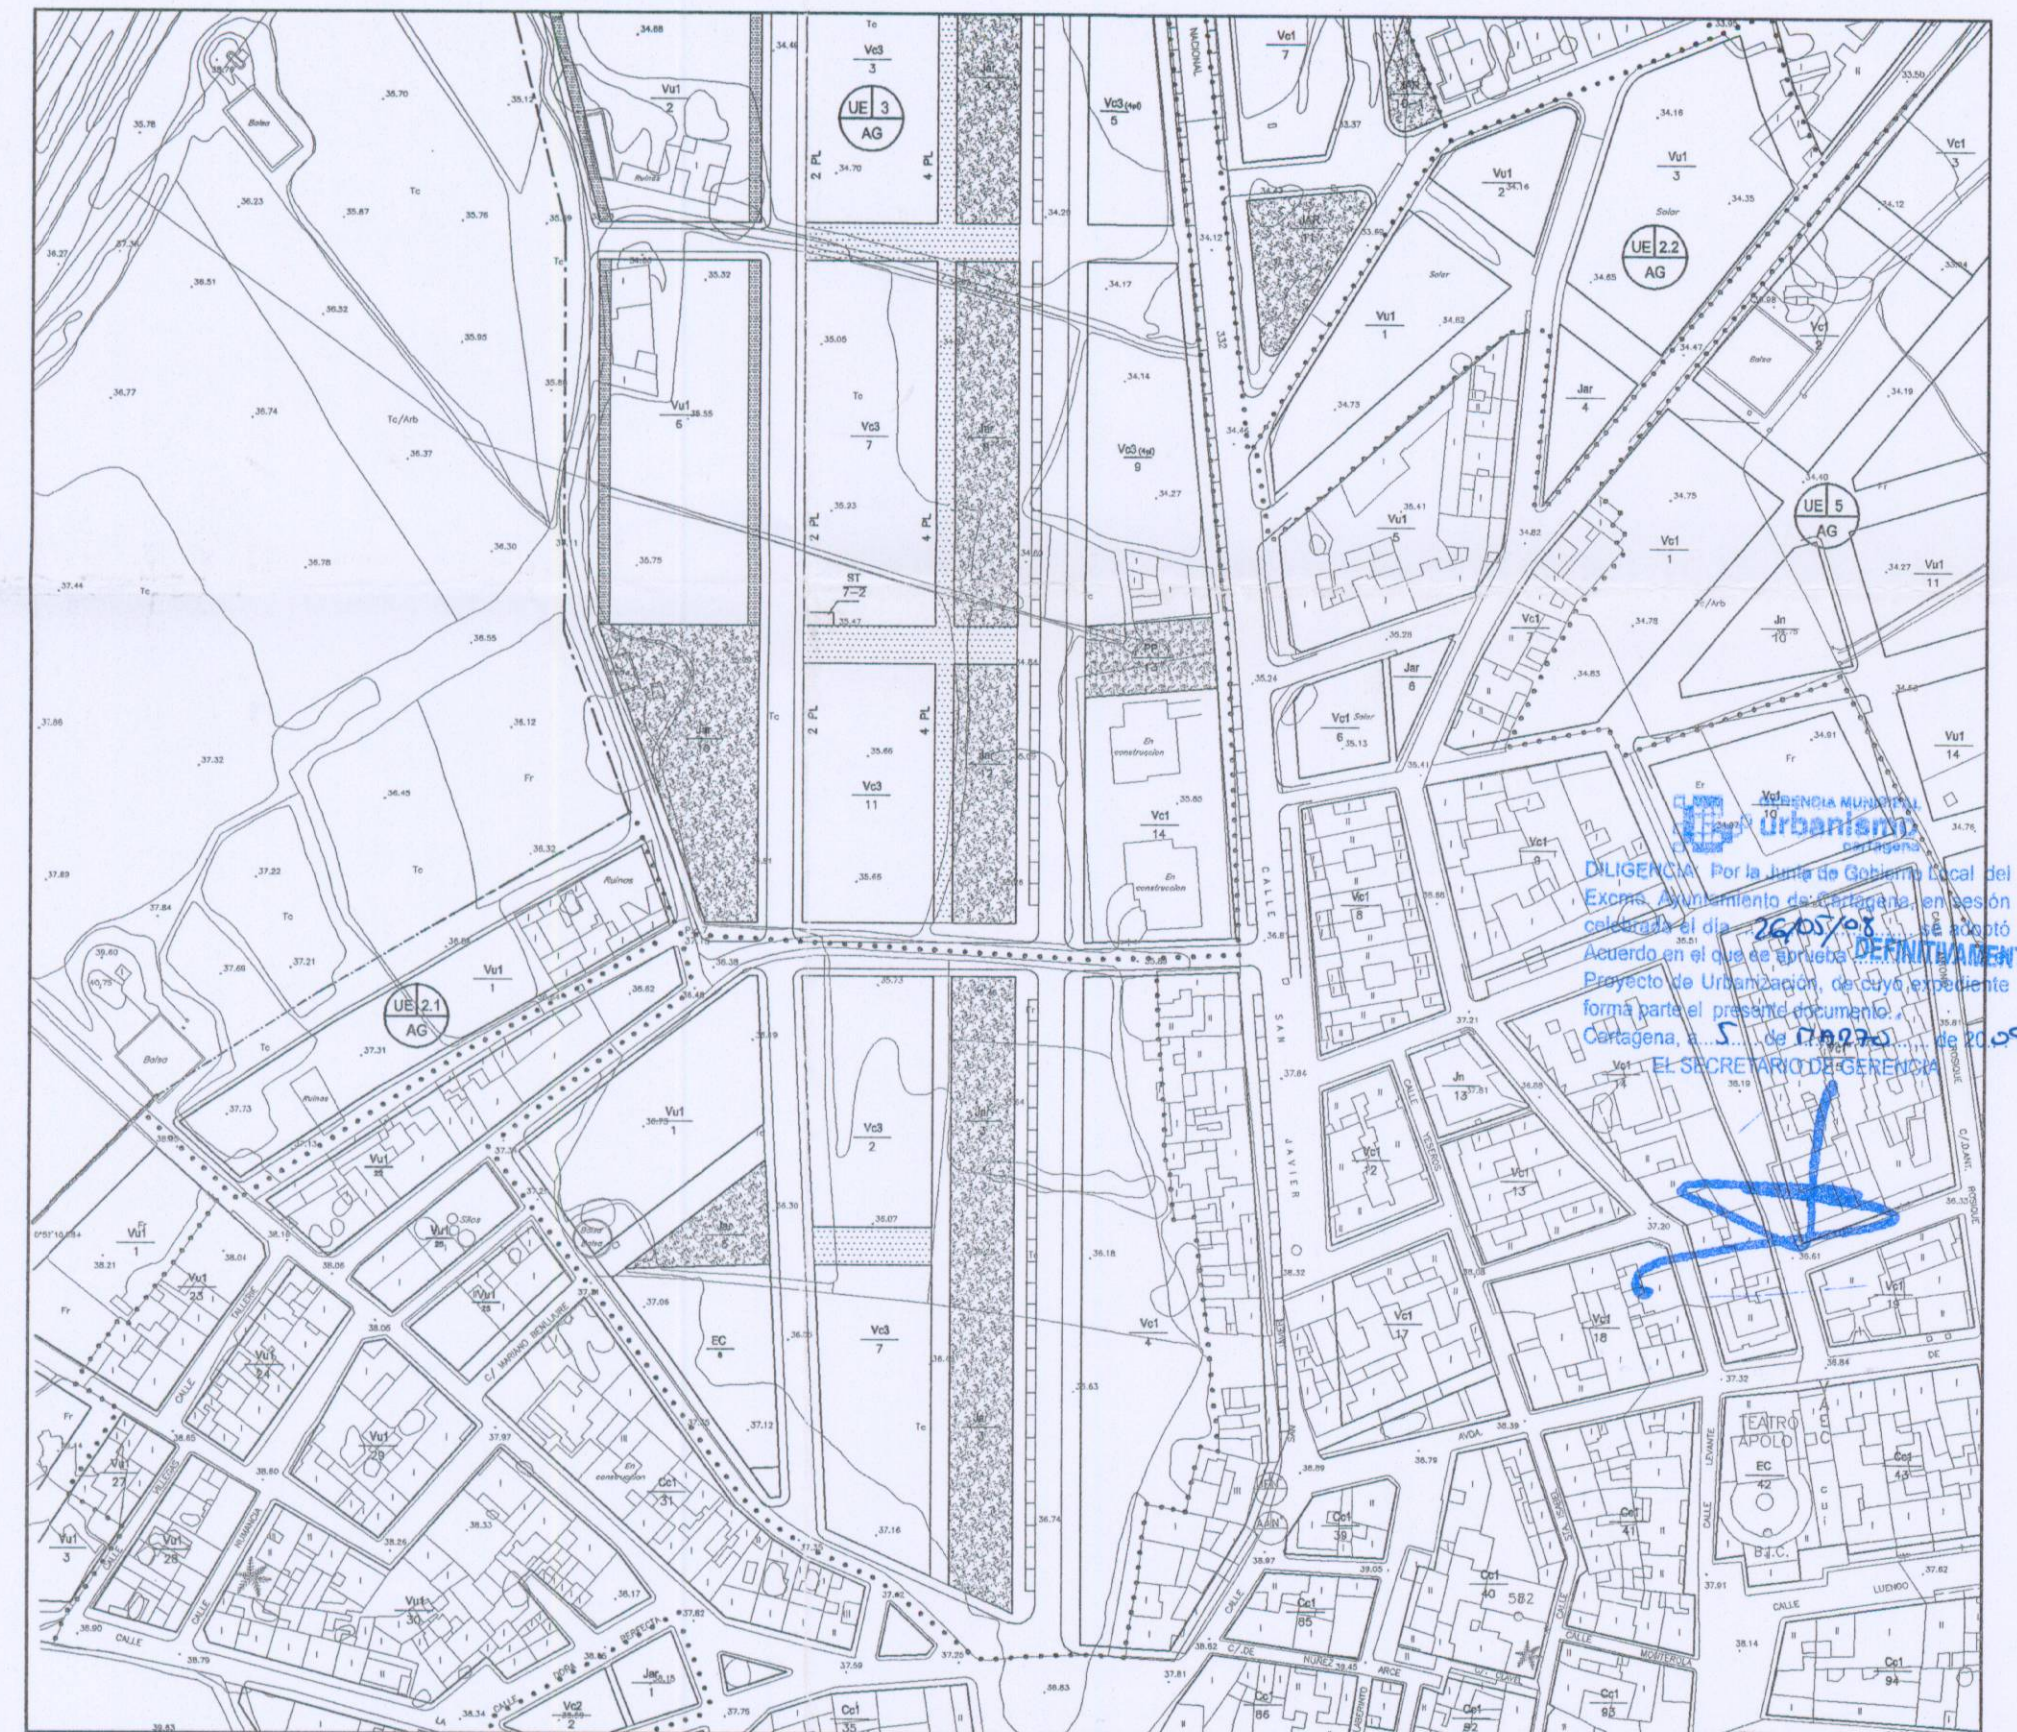

EMPLAZAMIENTO
E=1/2000



DILIGENCIA: Por la Junta de Gobierno Local del Excmo. Ayuntamiento de Cartagena, en sesión celebrada el día 18/10/07, se adoptó Acuerdo en el que se aprueba INICIALMENTE Proyecto de Gestión, de cuyo expediente forma parte el presente documento. Cartagena, a 29 de Febrero de 2007.
EL SECRETARIO DE GERENCIA

PROYECTO REPARCELACION DE LA U.E. 6.2 DEL PLAN ESPECIAL DE REFORMA INTERIOR DE EL ALGAR		
REF. C-782	PROMOTOR: COSTA CARTAGO S.L.	ESCALA: 1/10000 1/2000
FECHA SEP-07	EMPLAZAMIENTO: U.E. 6.2 DEL P.E.R.I. EL ALGAR	ARQUITECTO: IGNACIO GARCIA-MARCOS ALVAREZ
N.PLANO 1	MUNICIPIO: CARTAGENA	
PLANO DE SITUACION Y EMPLAZAMIENTO		