




SITUACION —EL ALGAR—

E=1/10000

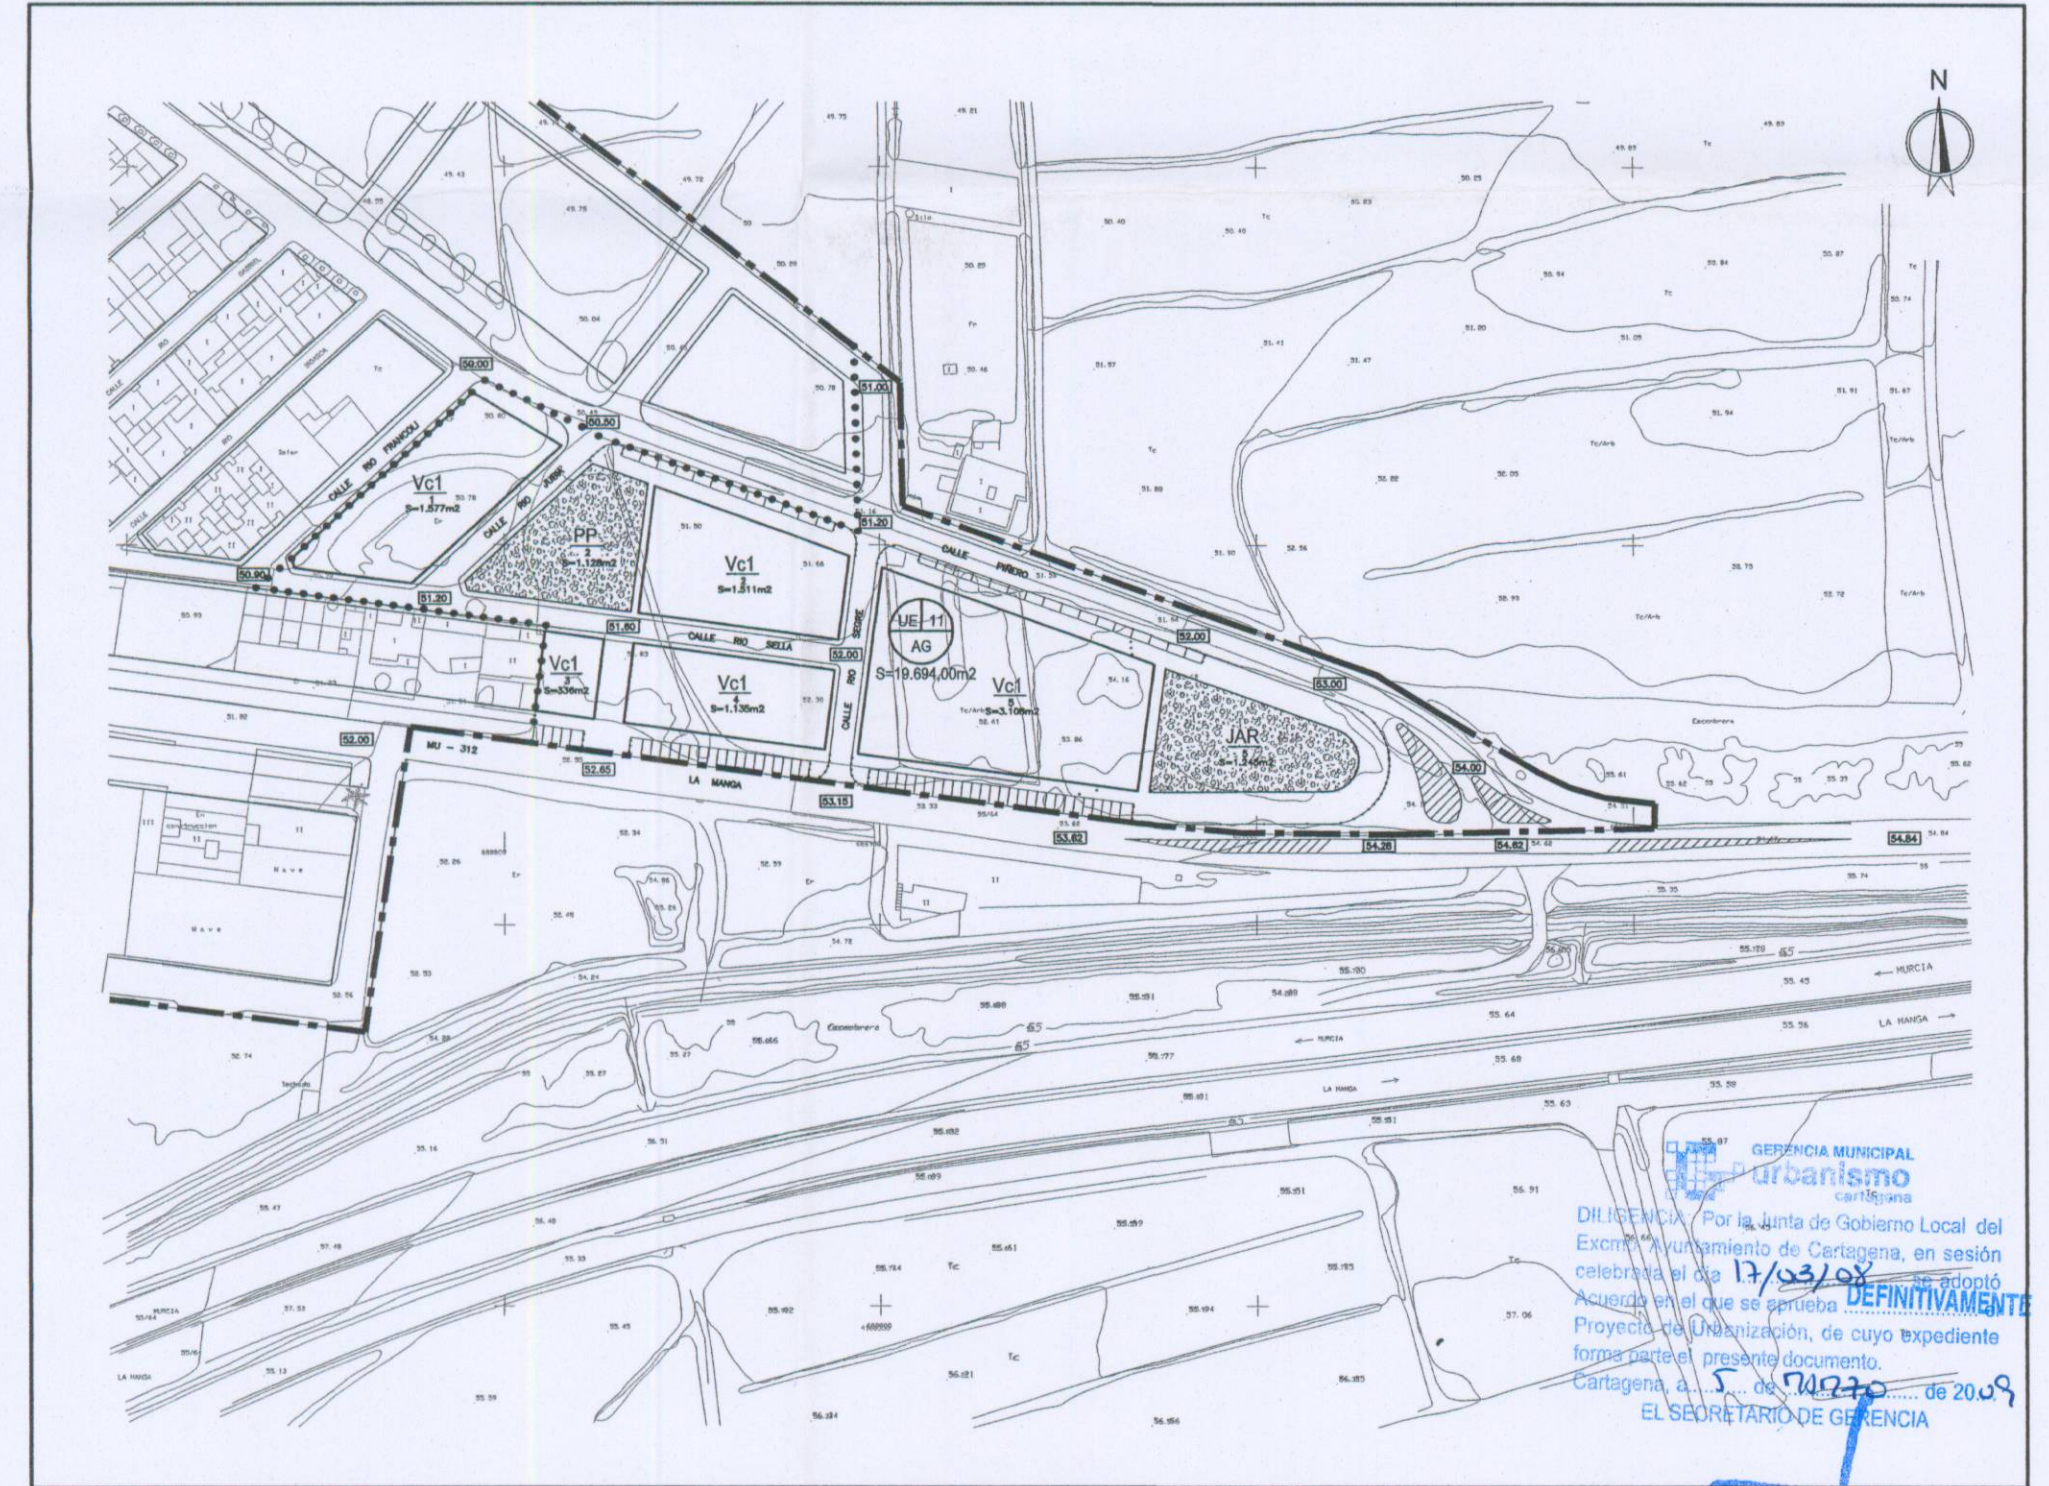

EMPLAZAMIENTO

E=1/2000



PROYECTO REPARCELACION DE LA U.E. 11 DEL PLAN ESPECIAL DE REFORMA INTERIOR DE EL ALGAR		
REF. C-868	PROMOTOR: FERMIN MARTINEZ GARCIA E HIJOS S.L. Y OTROS	ESCALA: 1/1000
FECHA JUL-08	EMPLAZAMIENTO: U.E. 11 DEL P.E.R.I. EL ALGAR	ARQUITECTO: IGNACIO GARCIA-MARCOS ALVAREZ
N.PLANO 1	MUNICIPIO: CARTAGENA	
	PLANO DE SITUACION Y EMPLAZAMIENTO	