



# P.E.R.I. DE EL ALGAR U.E. 11 VIALES Y APARCAMIENTOS

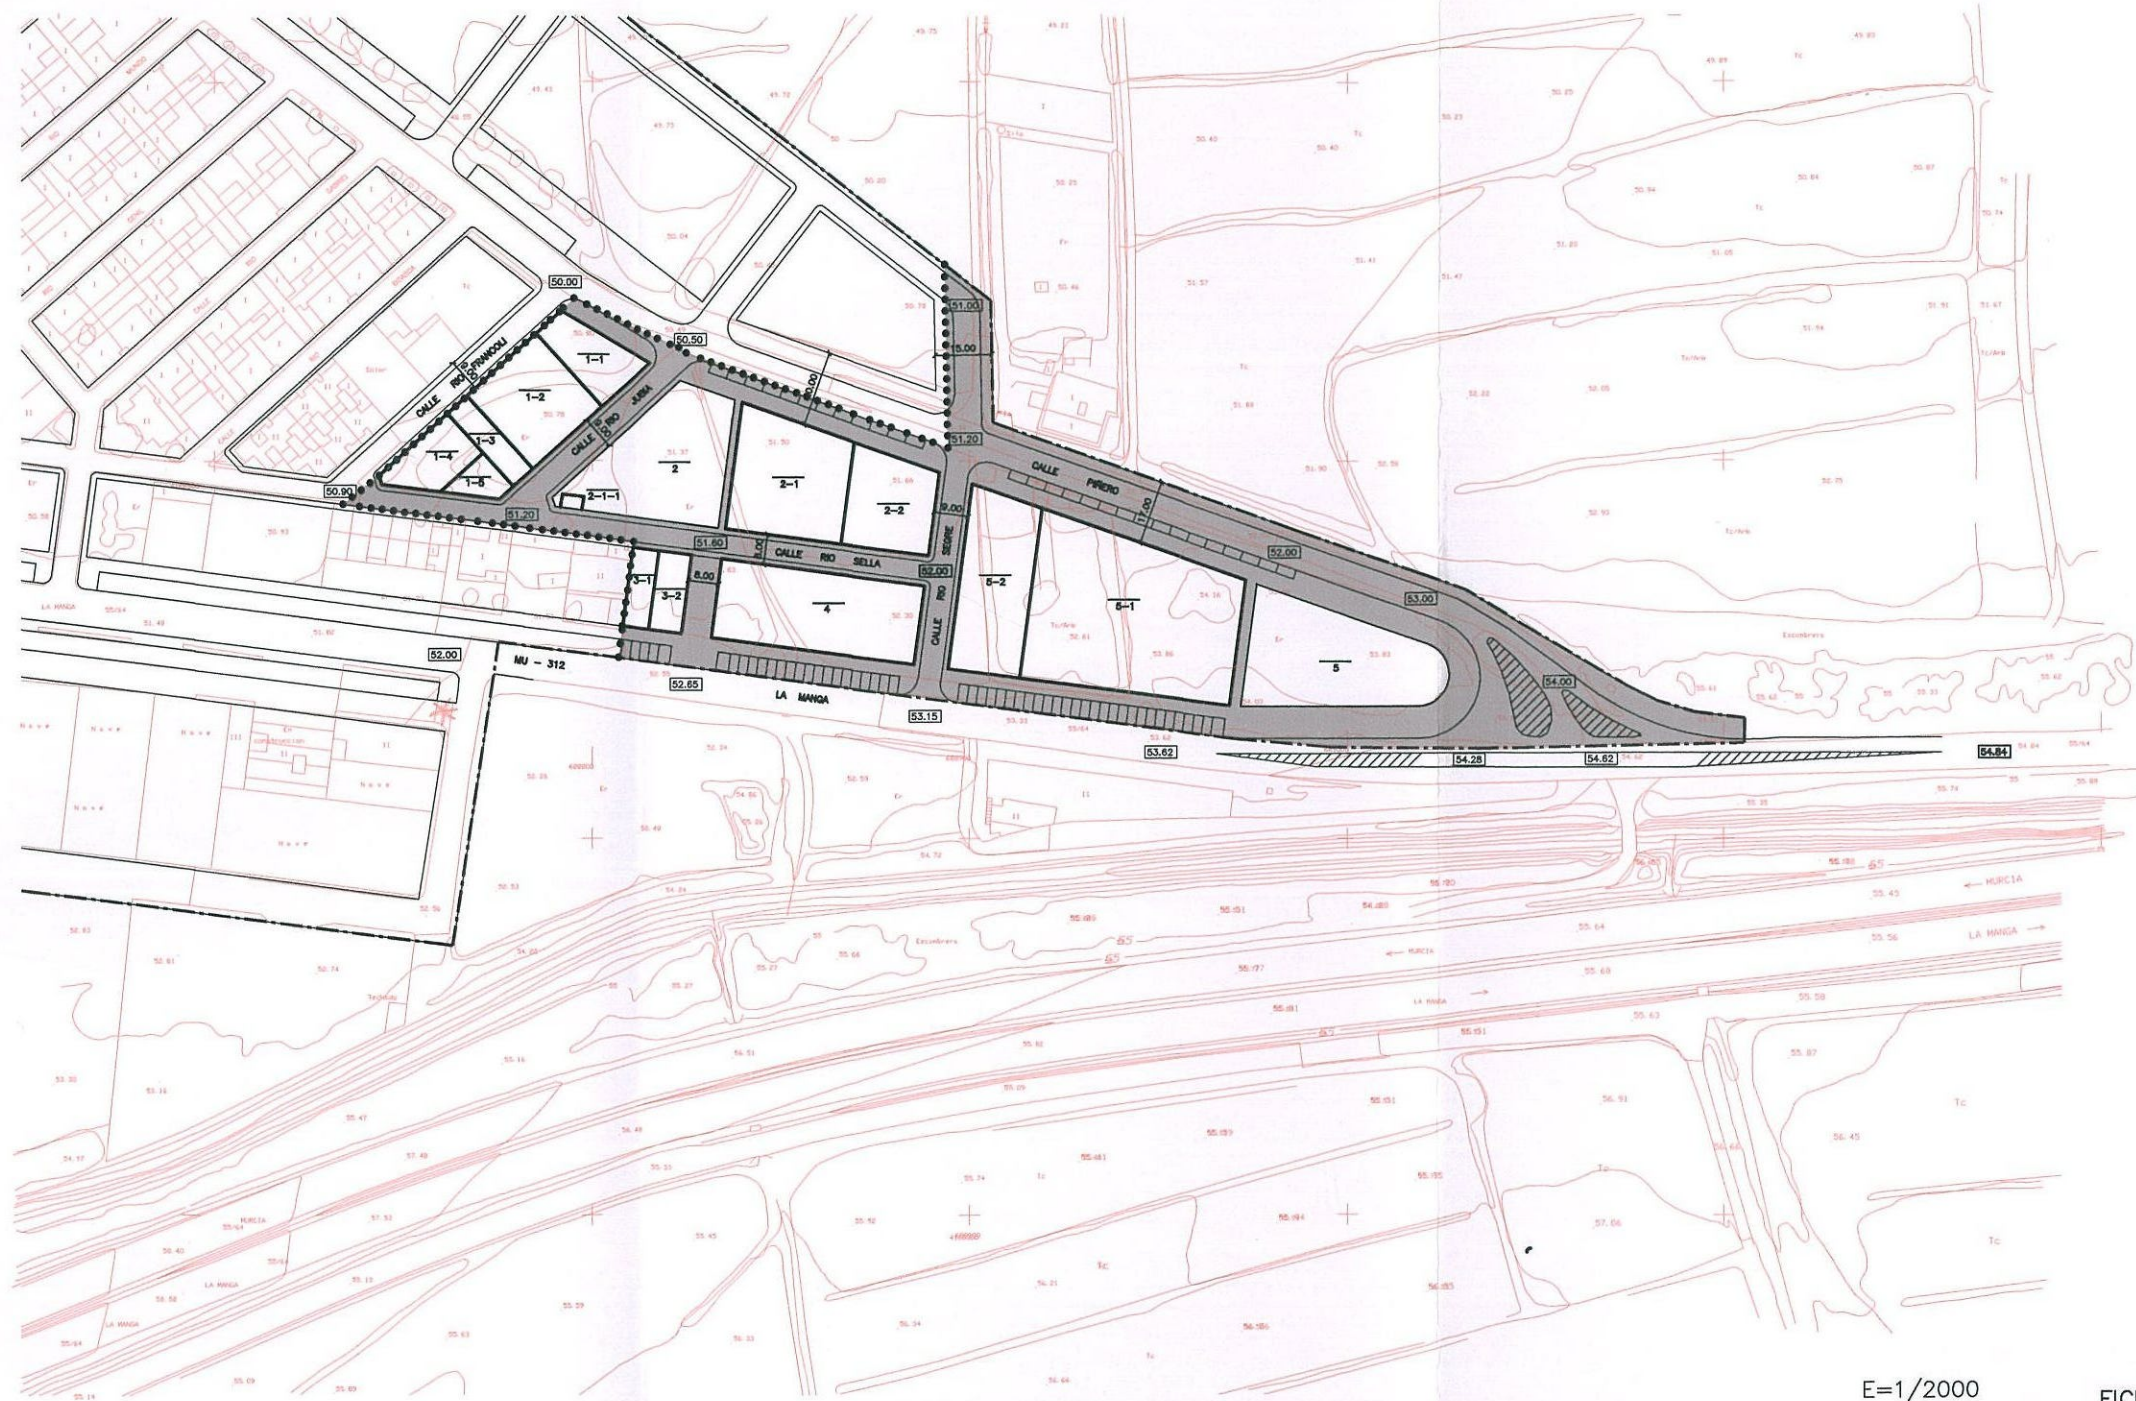


**GERENCIA MUNICIPAL**  
**urbanismo**  
 cartagena

DILIGENCIA: Por la Junta de Gobierno Local del Excmo. Ayuntamiento de Cartagena, en sesión celebrada el día 17/03/08 se adoptó Acuerdo en el que se aprueba **DEFINITIVAMENTE** el Proyecto de Urbanización, de cuyo expediente forma parte el presente documento. Cartagena, a 5 de NOVIEMBRE de 2007  
 EL SECRETARIO DE GERENCIA

E=1/2000

FICHA URBANISTICA

FICHA N°	16
DENOMINACION DE LA MANZANA	VIALES
DESIGNACION DEL AMBITO	U.E. 11
USOS	VIALES
SUPERFICIE	9.634,00 m2

ADJUDICATARIO	Dº EXCMO. AYUNTAMIENTO DE CARTAGENA
---------------	-------------------------------------