


DILIGENCIA: Por Decreto del Vicepresidente de la Gerencia de Urbanismo de Cartagena de fecha **26 JUN 2006** se aprobó **DEFINITIVAMENTE** el PROYECTO DE GESTION, de cuyo expediente forma parte el documento en que se consigna la presente. Cartagena a, **19 FEB 2008** EL SECRETARIO

Por decreto del Vicepresidente de la Gerencia de Urbanismo de fecha **27-02-2006** se aprobó **INICIALMENTE** el Proyecto de Gestión, de cuyo Expediente forma parte el documento en que se consigna la presente diligencia.
Cartagena, **15 MAYO 2006**
El Secretario

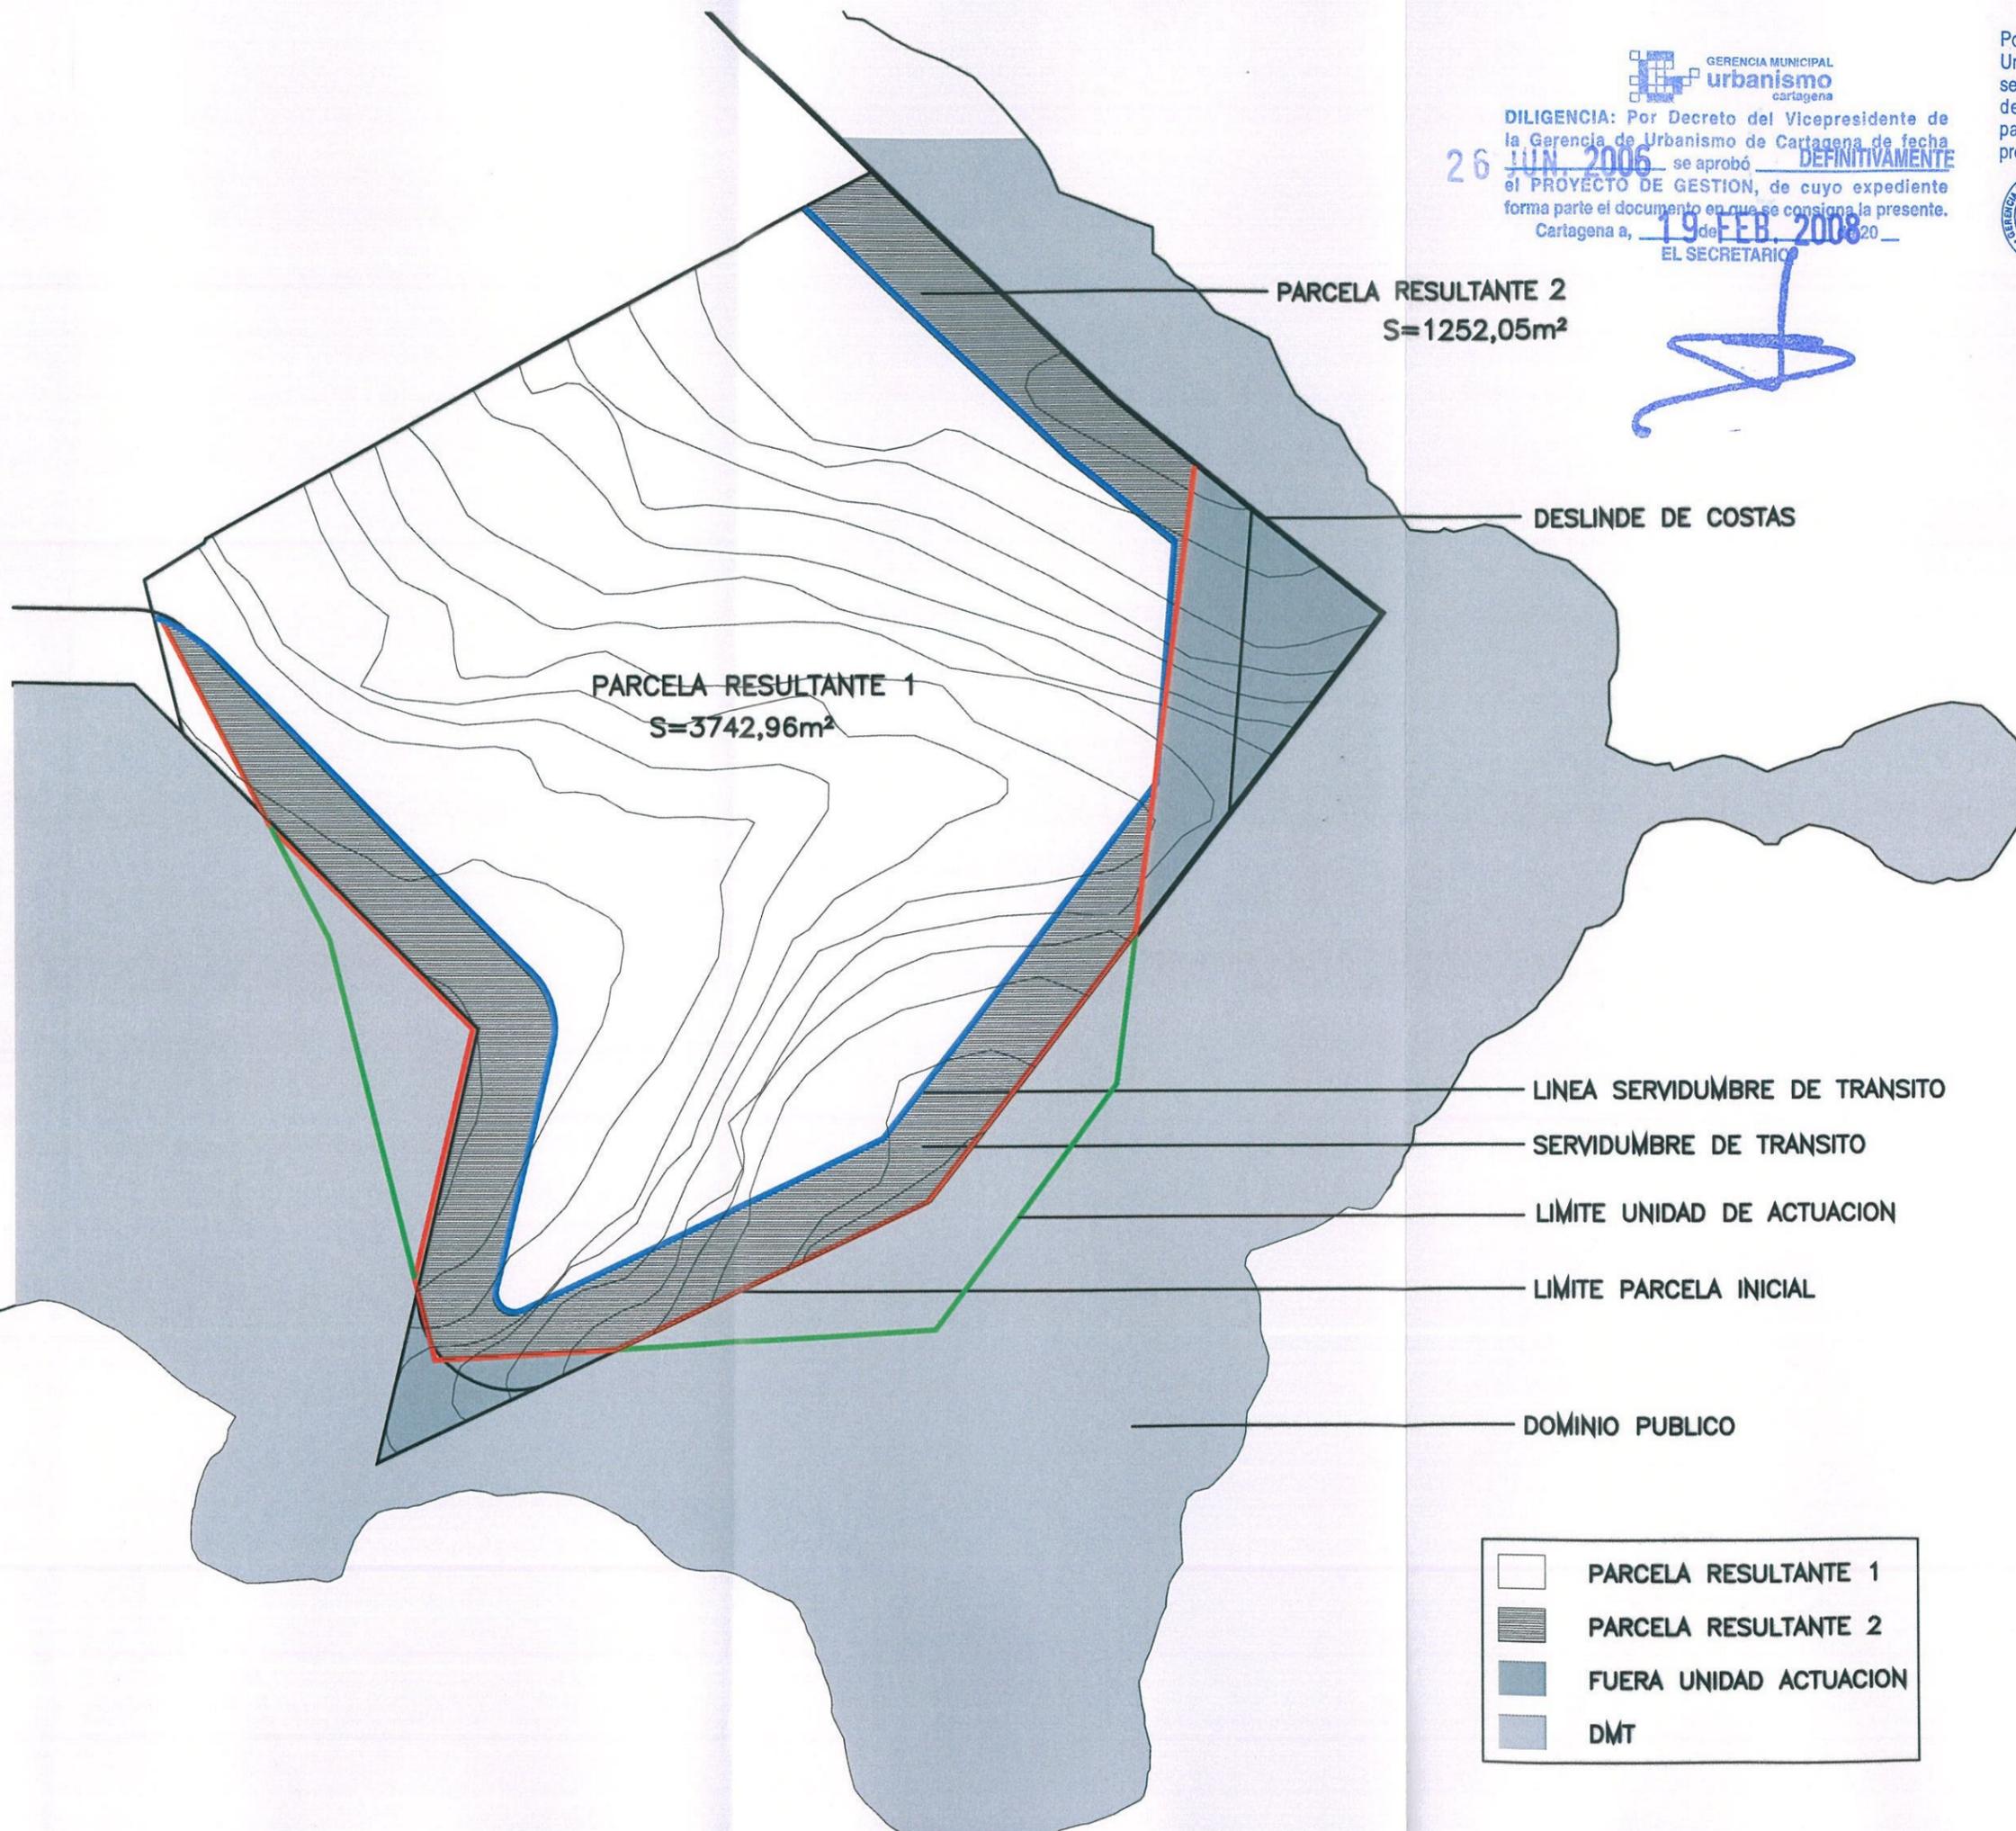

	PARCELA RESULTANTE 1
	PARCELA RESULTANTE 2
	FUERA UNIDAD ACTUACION
	DMT

PROYECTO DE REPARCELACION DE PROPIETARIO UNICO DE LA UNIDAD DE ACTUACION Ac. (O) 12.5

SITUACION:
C/ ISLA, URB. "CALA FLORES"
UNIDAD DE ACTUACION Ac. (O) 12.5
CABO DE PALOS. CARTAGENA

PROMOTOR:
D. FERMIN LOZANO ESCRIBANO
Dª Mª DOLORES EGEA MARCOS

PLANO:
FINCAS RESULTANTES

FECHA: DICIEMBRE 2005
ESCALA: 1/500 HOJA: 7

VICENTE MARTINEZ GADEA, ARQUITECTO
FDO.

CALLE LA PAZ N°17 / LA ALBERGA (MURCIA) / CP. 30150 / TELF.842805
VISADO:

VISADO Normal 09/01/2006
105107/103290
Colegio Oficial de Arquitectos de Murcia SAC
Autores: VICENTE MARTINEZ GADEA