




Por decreto del Vicepresidente de la Gerencia de Urbanismo de fecha 27-02-2006 se aprobó INICIALMENTE el Proyecto de Gestión, de cuyo Expediente forma parte el documento en que se consigna la presente diligencia.



Cartagena, 15 MAYO 2006
El Secretario



DILIGENCIA: Por Decreto del Vicepresidente de la Gerencia de Urbanismo de Cartagena de fecha 26 JUN. 2006 se aprobó DEFINITIVAMENTE el PROYECTO DE GESTIÓN, de cuyo expediente forma parte el documento en que se consigna la presente. Cartagena a, 19 FEBR 2008
EL SECRETARIO

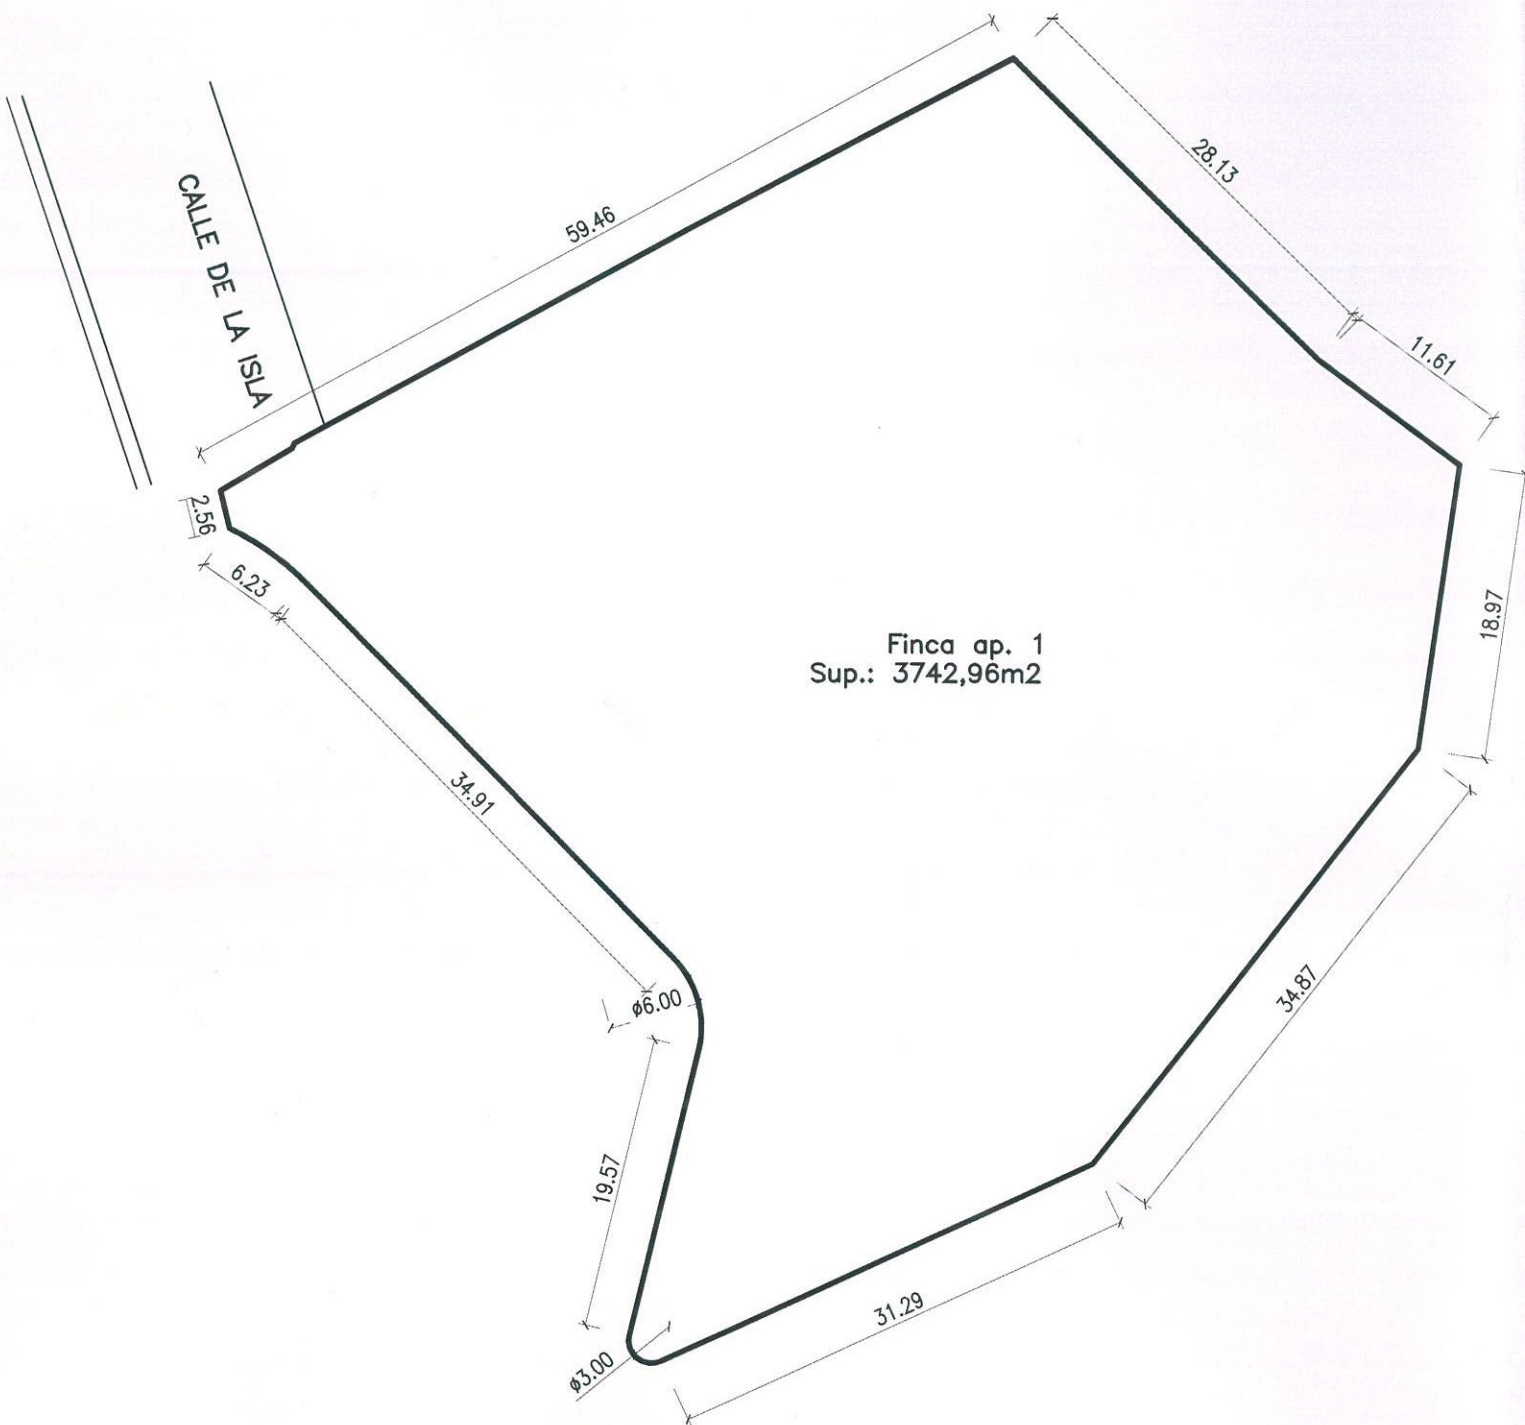

CEDULA URBANISTICA

DATOS DE LA FINCA n° 1

SUPERFICIE: 3.742,96m²

LINDEROS:		
Orientación	Longitud (m):	Linda con:
NOROESTE	59,46	URB. CALA FLORES
NORESTE	28,13	FINCA n° 2
NORESTE	11,61	FINCA n° 2
ESTE	18,97	FINCA n° 2
SURESTE	34,87	FINCA n° 2
SURESTE	31,29	FINCA n° 2
OESTE	19,57	FINCA n° 2
SUROESTE	34,91	FINCA n° 2
SUROESTE	6,23	FINCA n° 2
OESTE	2,56	FINCA n° 2

ZONIFICACION	Ac (0)
USO	RESIDENCIAL AISLADA COLECTIVA APARTAMENTOS
APROVECHAMIENTO URBANISTICO	1685,94 m ²
SEPARACION A LINDEROS	3 m
MAXIMO NUMERO DE PLANTAS	2 SOBRE RASANTE
ALTURA MAXIMA EDIFICACION	7 m
OCUPACION MAXIMA	40 %
INDICE DE EDIFICABILIDAD	0,45043 m ² /m ²
CIRCULO INSCRITO	DIAMETRO 16 m

PROYECTO DE REPARCELACION DE PROPIETARIO UNICO DE LA UNIDAD DE ACTUACION U.A.-4 [Ac. (0) 12.5]. URB. "CALA FLORES". CABO DE PALOS. CARTAGENA. / PROMOTOR: FERMIN LOZANO ESCRIBANO Y M^a DOLORES EGEA MARCOS
Esc: 1/500

Vicente Martínez Gadea
VICENTE MARTINEZ GADEA, ARQUITECTO

VISADO 15/02/2006
Normal 105107/103290
Colegio Oficial de Arquitectos de Murcia SAC
Autores: VICENTE MARTINEZ GADEA
El Colegio garantiza la firma digital de los autores