


4173600

4173500

4173400

4173300

4173200

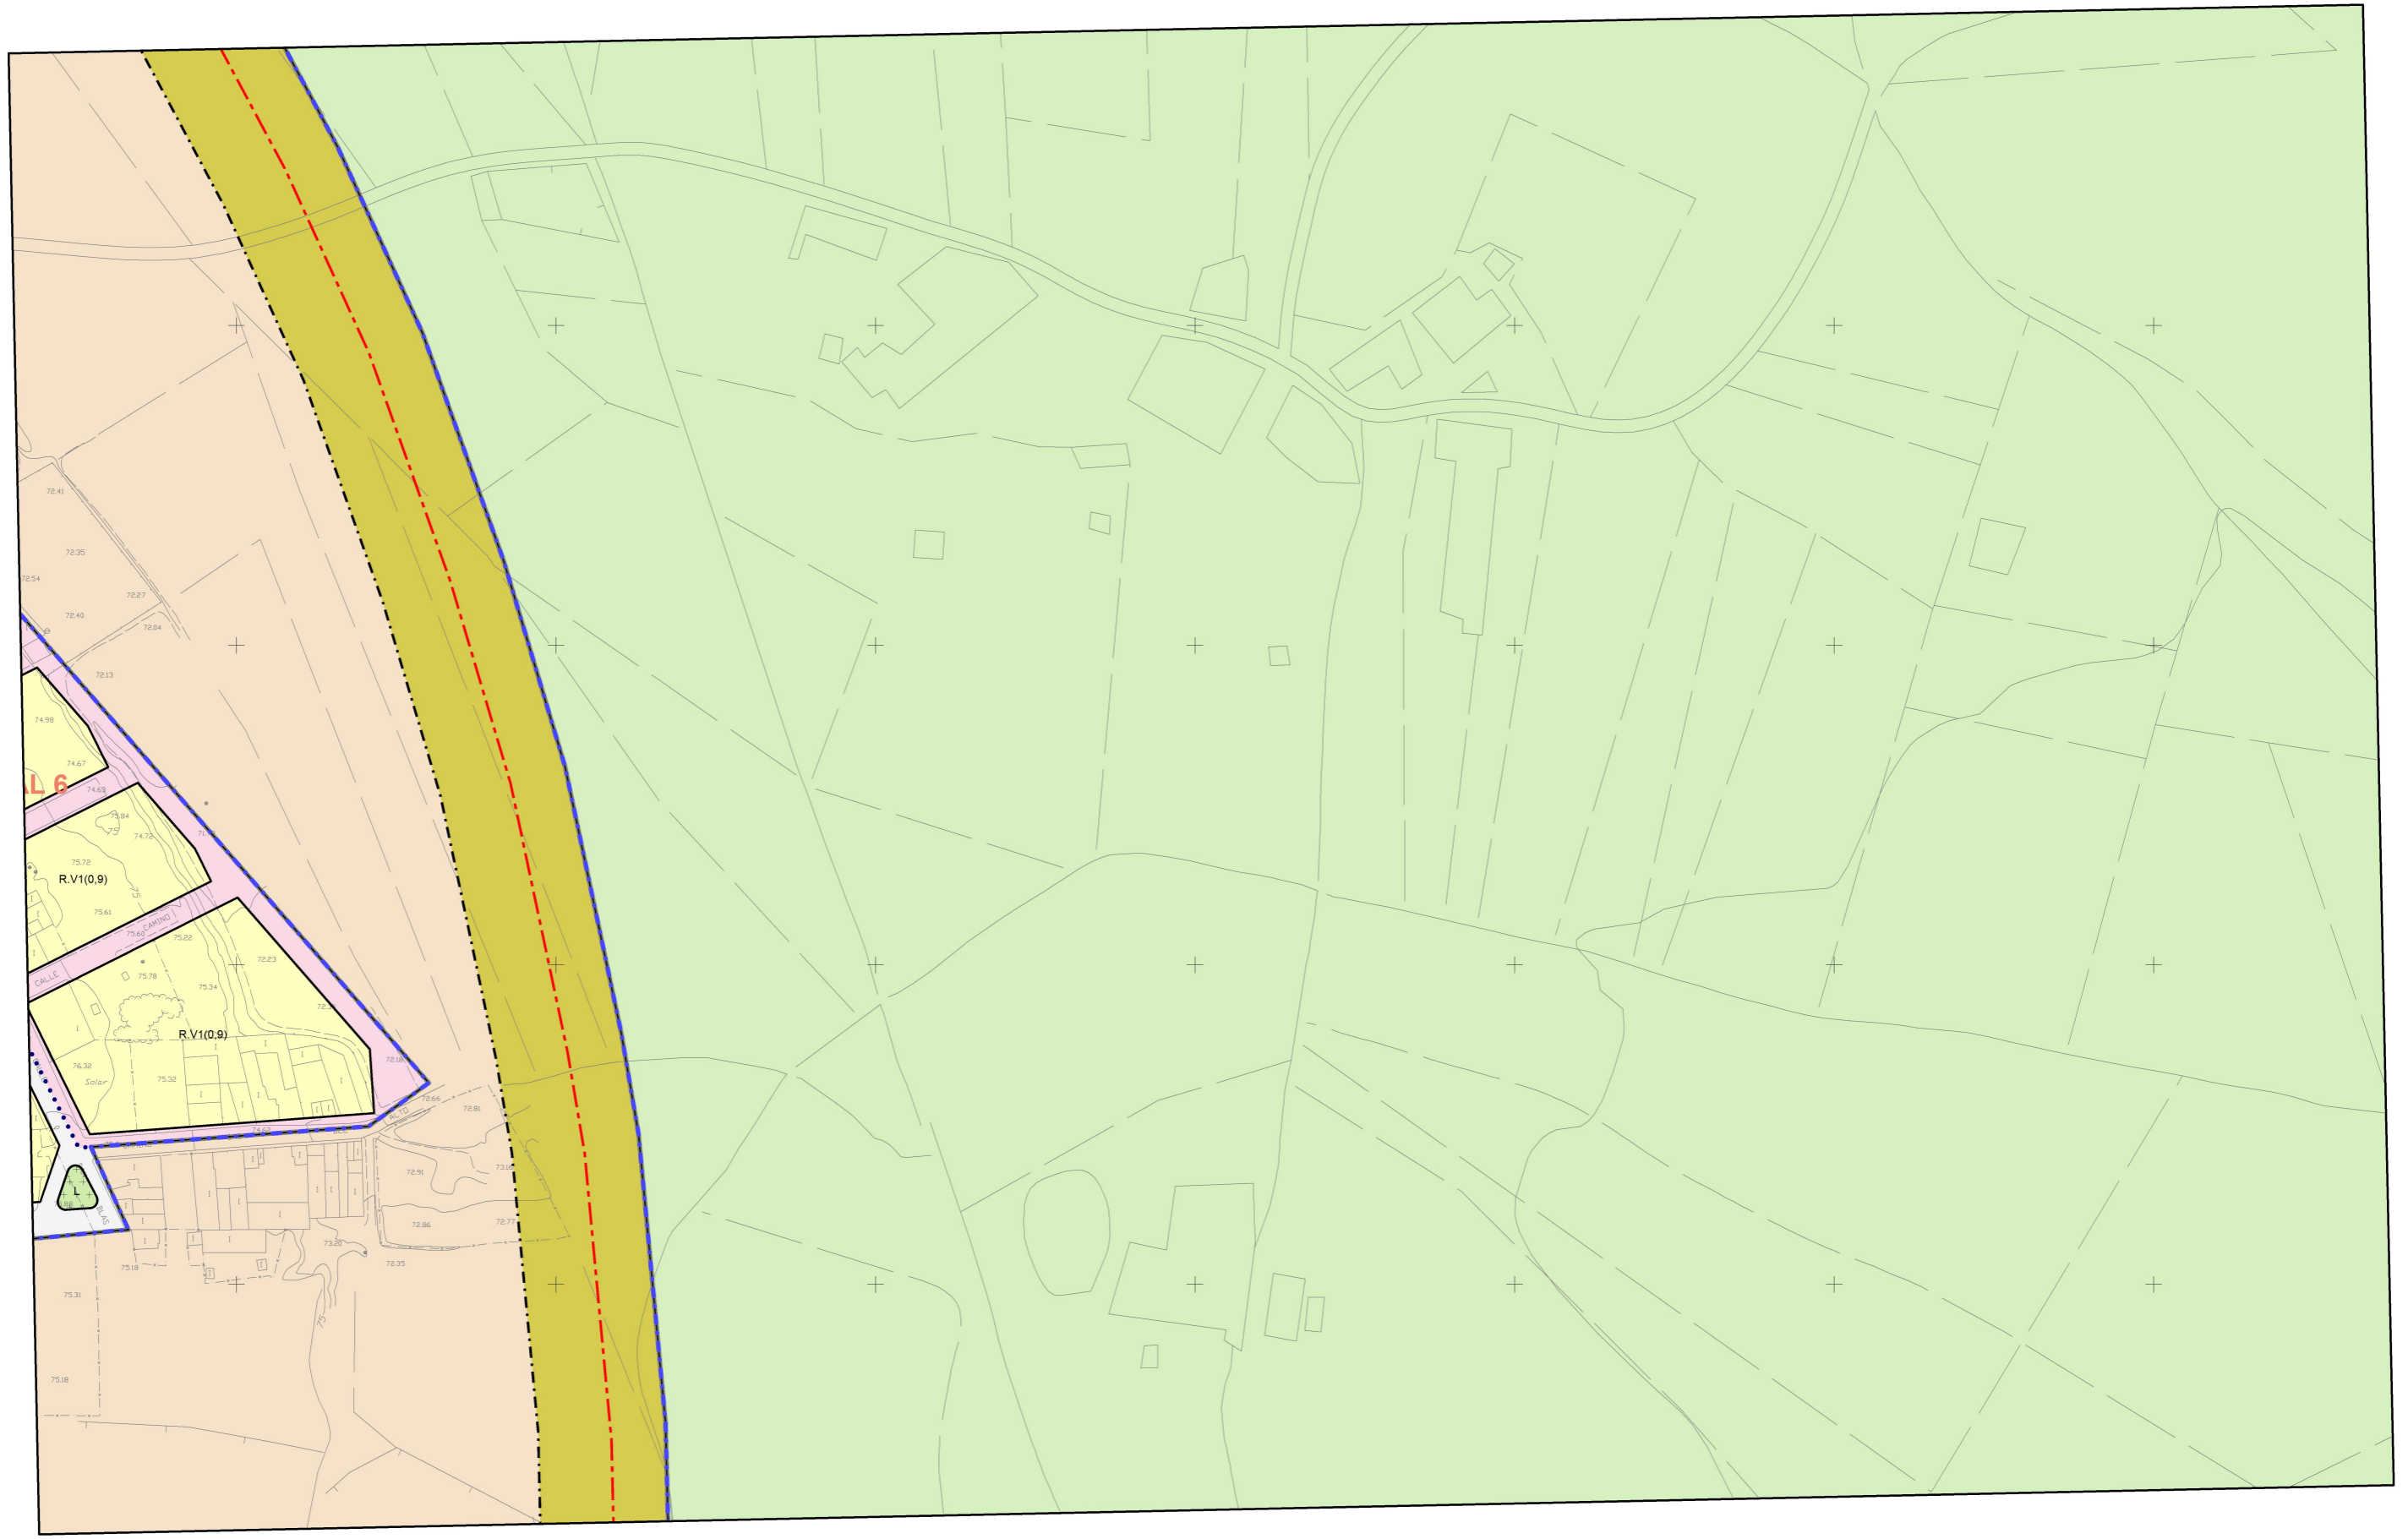

671000

671100

671200

671300

671400

671500

671600



EXCMO. AYUNTAMIENTO
DE CARTAGENA



Manuel Lina Martínez
JEFE DEL SERVICIO DE PLANEAMIENTO

PLAN GENERAL MUNICIPAL DE ORDENACIÓN
CARTAGENA

PLANOS DE ORDENACIÓN
La Aljorra

IDENTIFICACIÓN DEL PLANO LOCALIZACIÓN

ESCALA	VERSIÓN	HOJA CARTOGRAFICA	FILA	COLUMNA
1/2000	2012.3	9554715	10	21