

4170100

4170000

4169900

4169800

4169700

700500

700600


700700

700800

700900

701000

701100

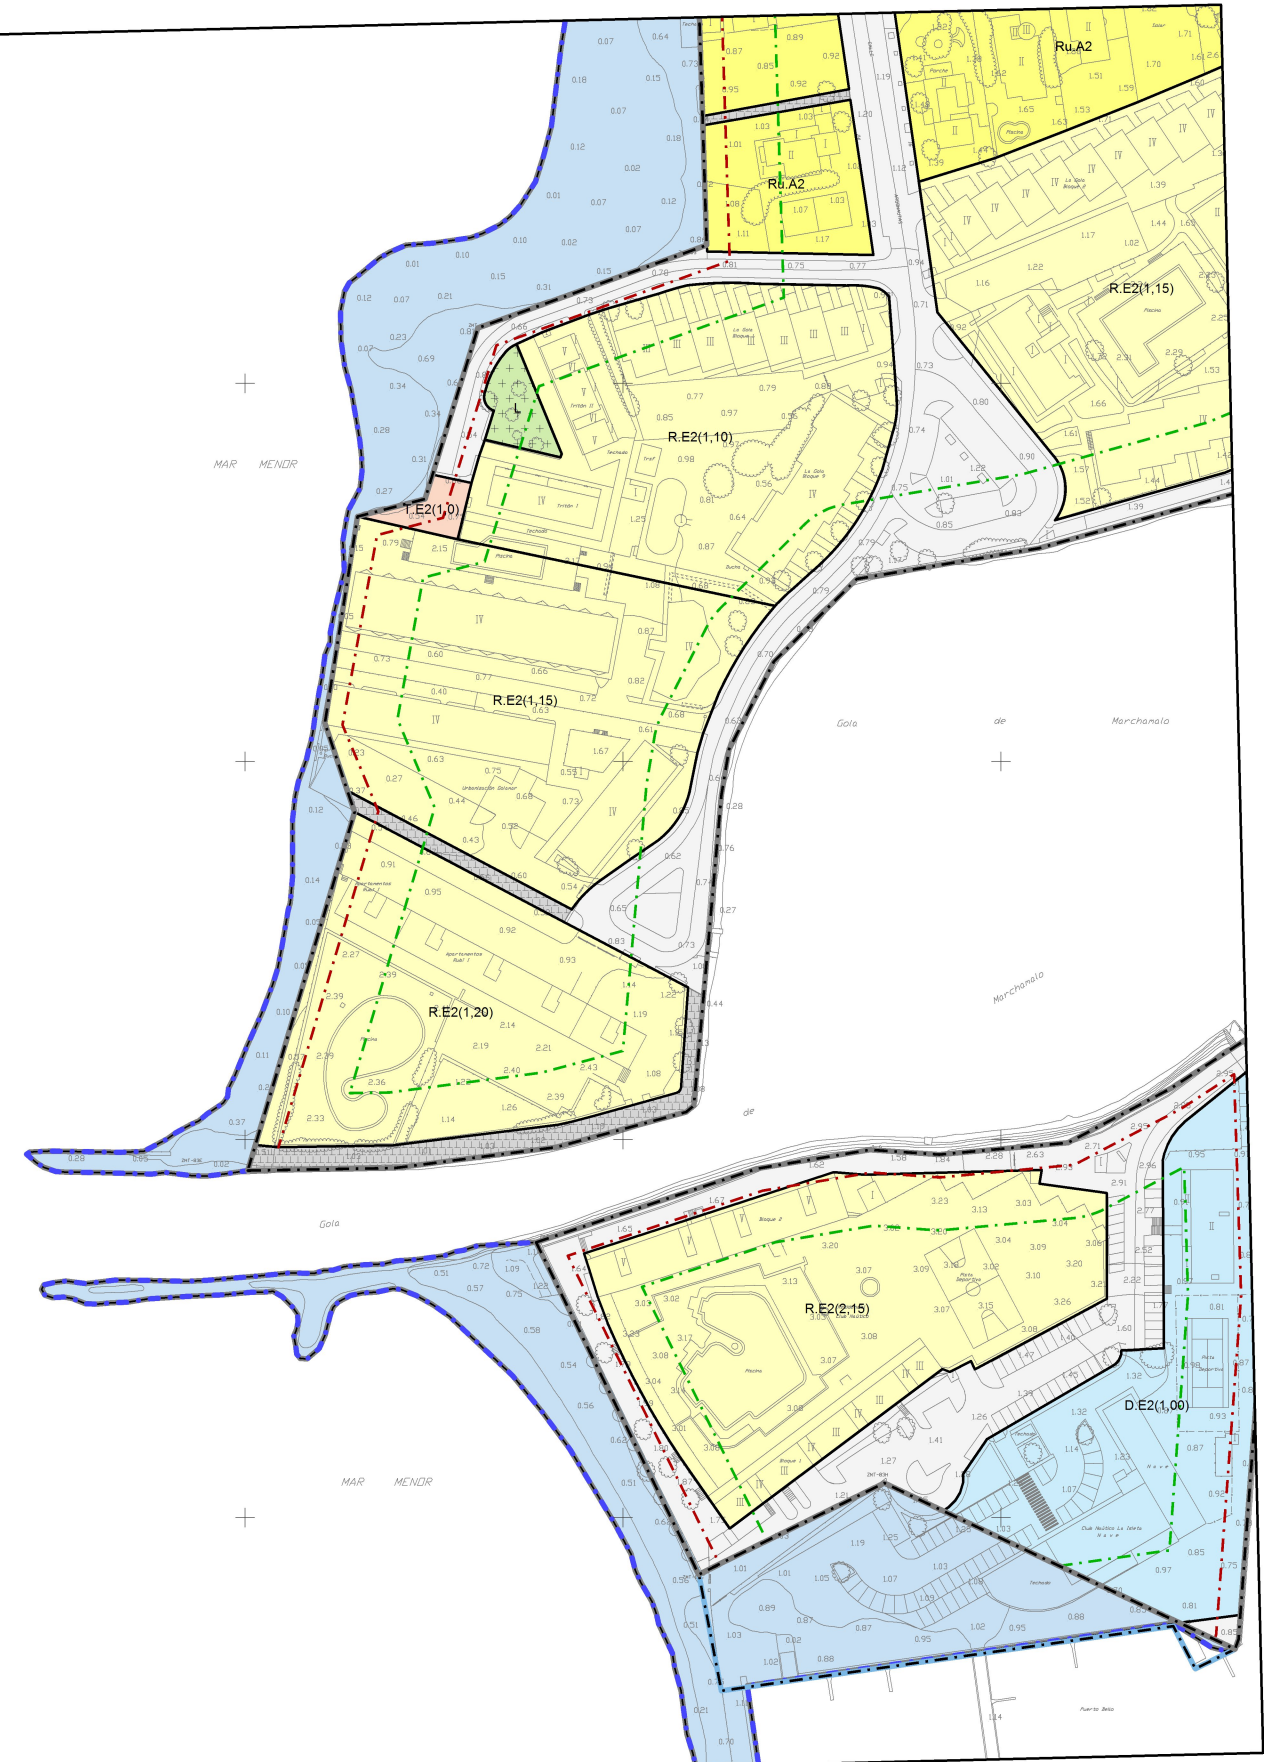

EXCMO. AYUNTAMIENTO  
DE CARTAGENA



*Manuela Linares Martínez*  
JEFE DEL SERVICIO DE PLANEAMIENTO

PLAN GENERAL MUNICIPAL DE ORDENACIÓN  
CARTAGENA

PLANOS DE ORDENACIÓN  
La Manga-Cabo Palos

IDENTIFICACIÓN DEL PLANO LOCALIZACIÓN

ESCALA	VERSIÓN	HOJA CARTOGRAFICA	FILA	COLUMNA
1/2000	2012.3	9784114	19	61