


4168600

4168500

4168400

4168300

4168200

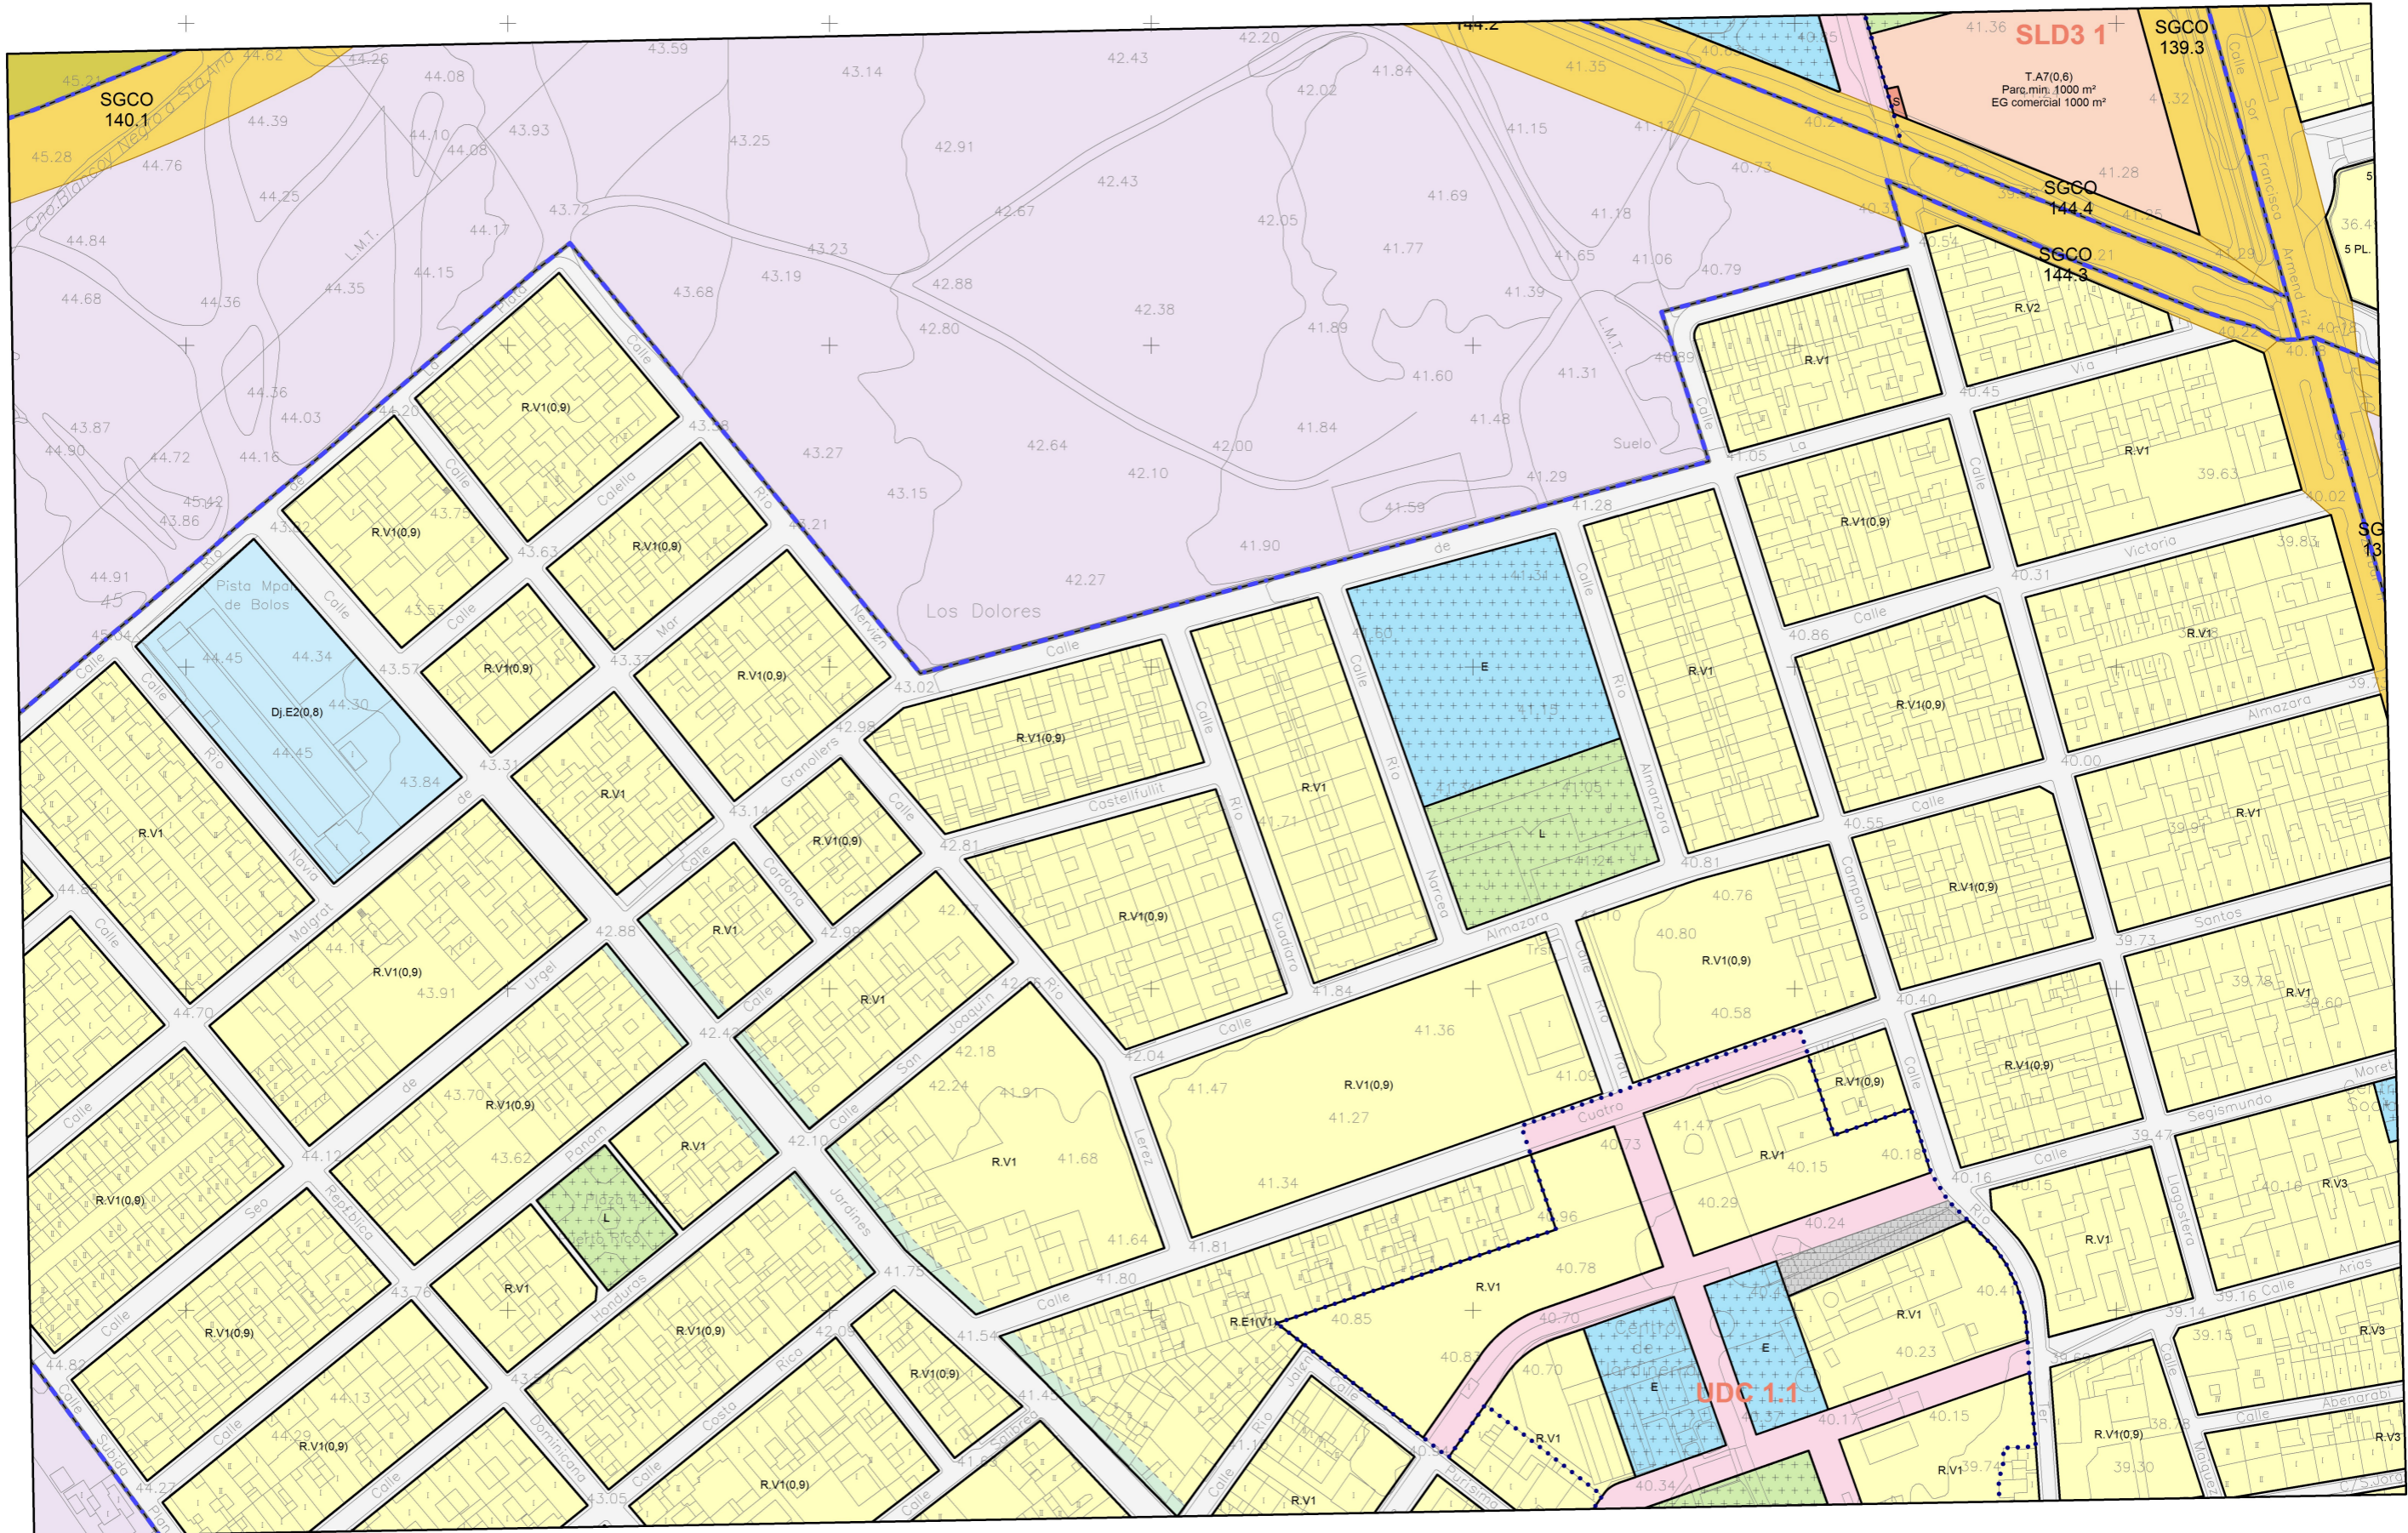

675500

675600

675700

675800

675900

676000

676100



EXCMO. AYUNTAMIENTO DE CARTAGENA



Manuel Lario Martínez JEFE DEL SERVICIO DE PLANEAMIENTO

PLAN GENERAL MUNICIPAL DE ORDENACIÓN CARTAGENA

PLANOS DE ORDENACIÓN Area Central

IDENTIFICACIÓN DEL PLANO				LOCALIZACIÓN	
ESCALA	VERSIÓN	HOJA CARTOGRAFICA	FILE	COLUMNA	
1/2000	2012.3	9775221	21	27	