


4167500

4167400

4167300

4167200

4167100

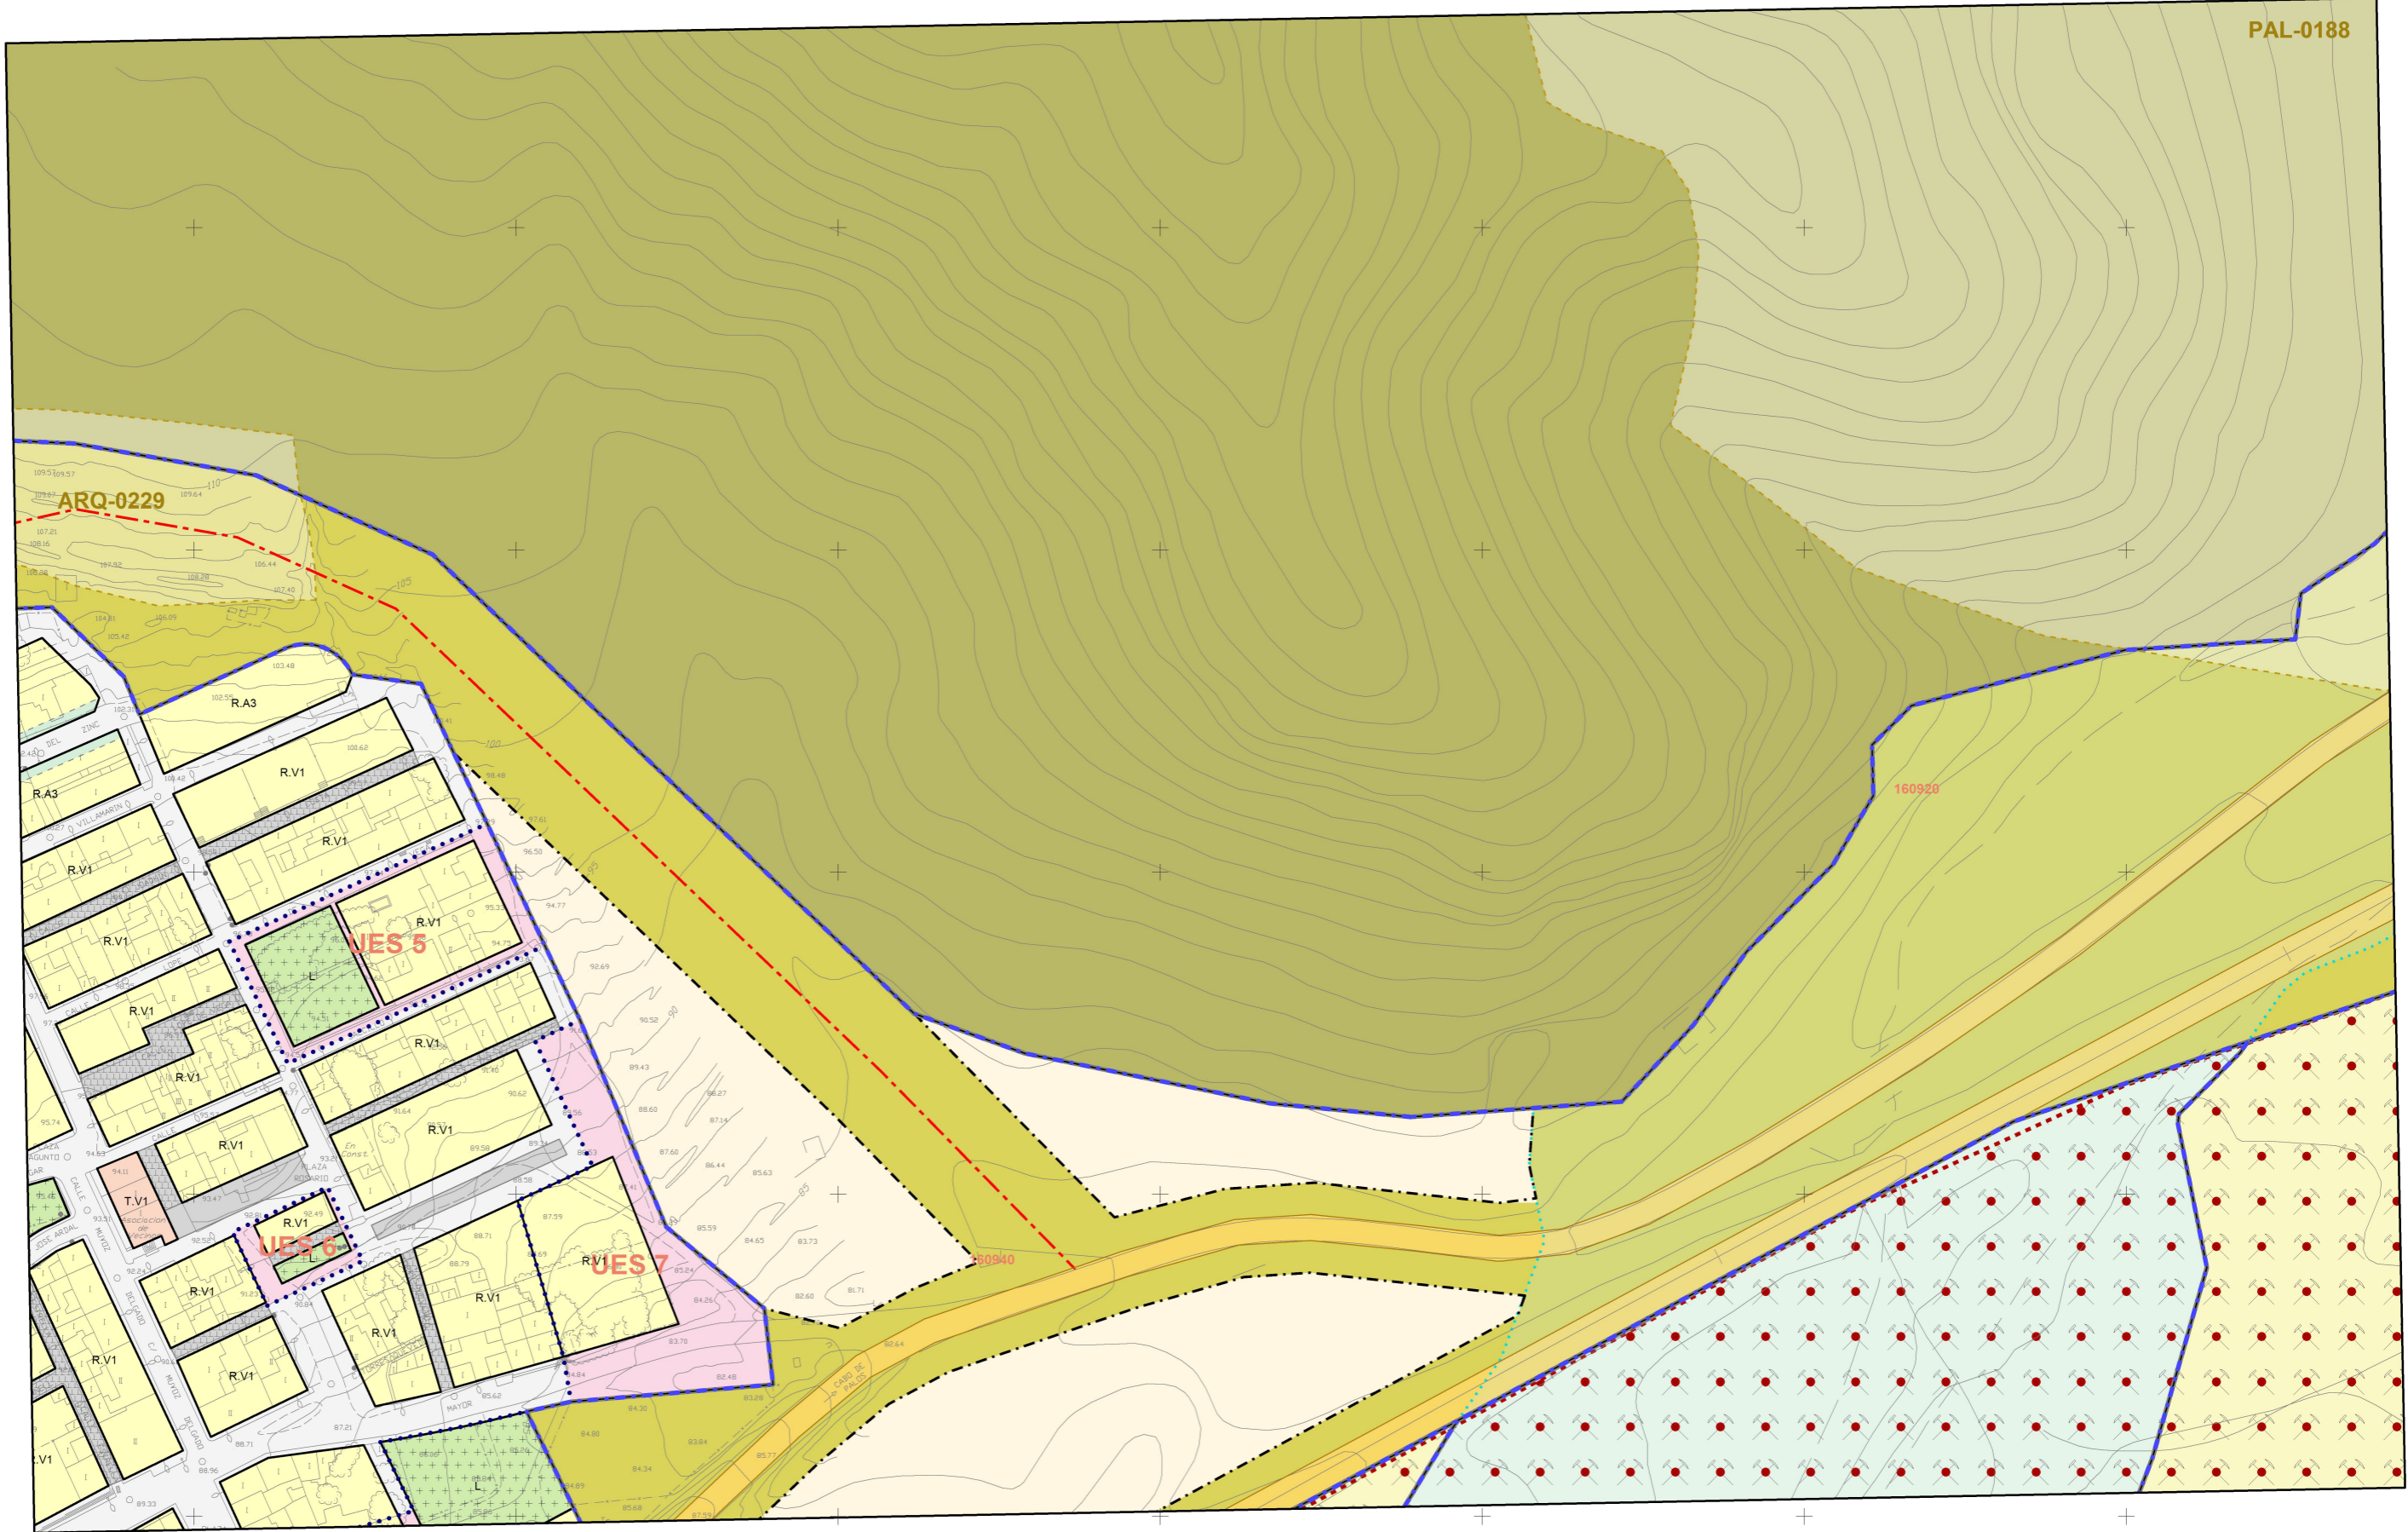

691700

691800

691900

692000

692100

692200

692300



EXCMO. AYUNTAMIENTO DE CARTAGENA



GERENCIA MUNICIPAL urbanismo cartagena

Mano Lina Martínez
JEFE DEL SERVICIO DE PLANEAMIENTO

PLAN GENERAL MUNICIPAL DE ORDENACIÓN
CARTAGENA

PLANOS DE ORDENACIÓN
Poblados mineros

IDENTIFICACIÓN DEL PLANO

LOCALIZACIÓN

ESCALA	VERSIÓN	HOJA CARTOGRAFICA	FILE	COLUMNA
1/2000	2012.3	9781244	24	49