


4165200

4165100

4165000

4164900

4164800

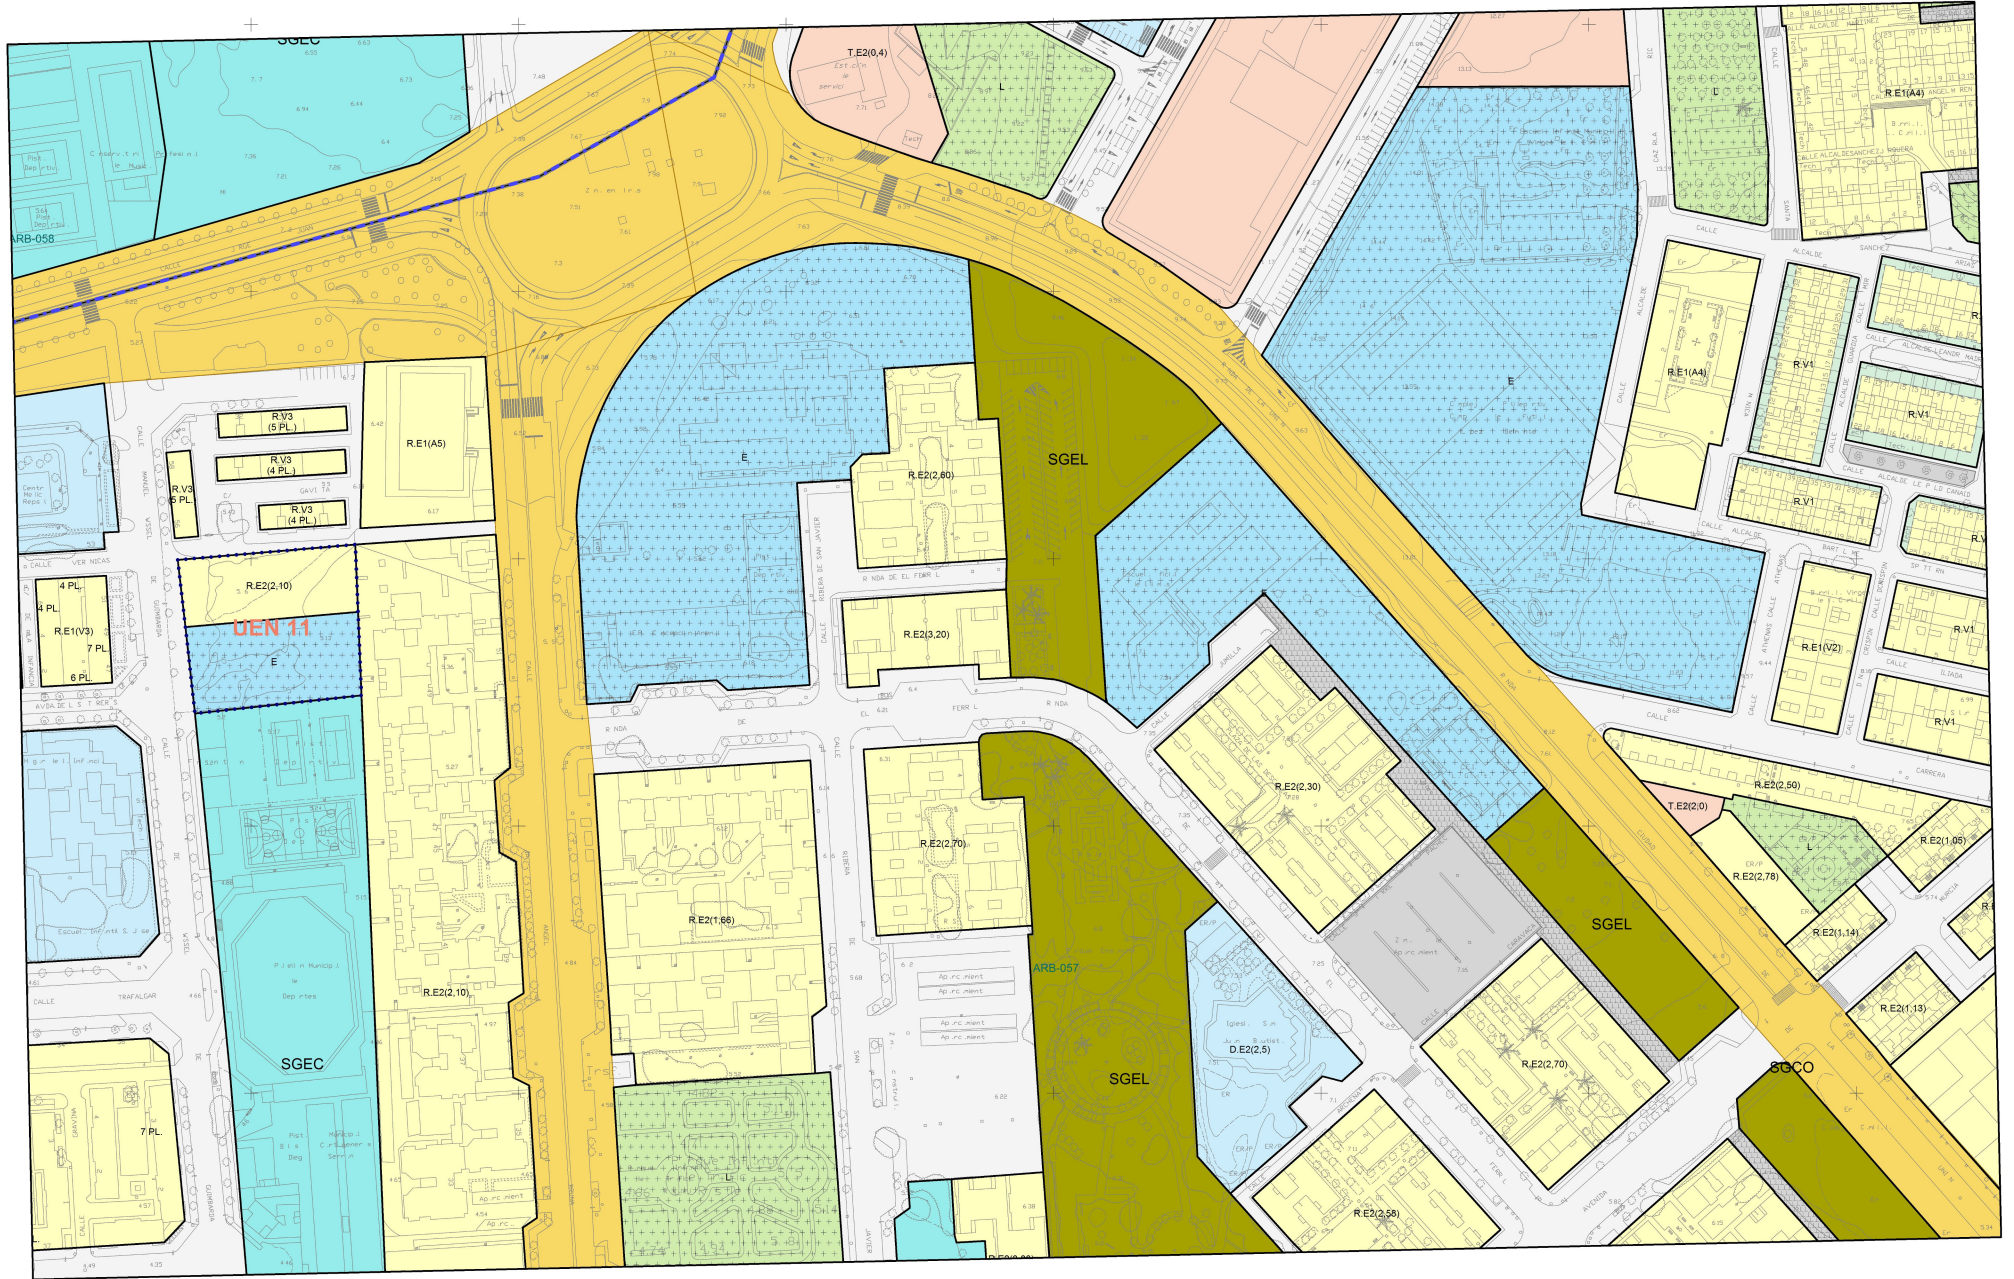

67700

67780

67790

67800

67810

67820

67830



EXCMO. AYUNTAMIENTO  
DE CARTAGENA



*Manuel Linares Martínez*  
Manuel Linares Martínez  
JEFE DEL SERVICIO DE PLANEAMIENTO

PLAN GENERAL MUNICIPAL DE ORDENACIÓN  
CARTAGENA

PLANOS DE ORDENACIÓN  
Área Central

| IDENTIFICACIÓN DEL PLANO |          |                   | LOCALIZACIÓN |         |
|--------------------------|----------|-------------------|--------------|---------|
| ESCALA                   | VERSIÓN  | HOJA CARTOGRAFICA | FILA         | COLUMNA |
| 1/2000                   | 2012.3.1 | ETRS89<br>9775353 | 28           | 30      |