



PLAN PARCIAL DE ORDENACION POLIGONO DE "SANTA ANA" CARTAGENA.

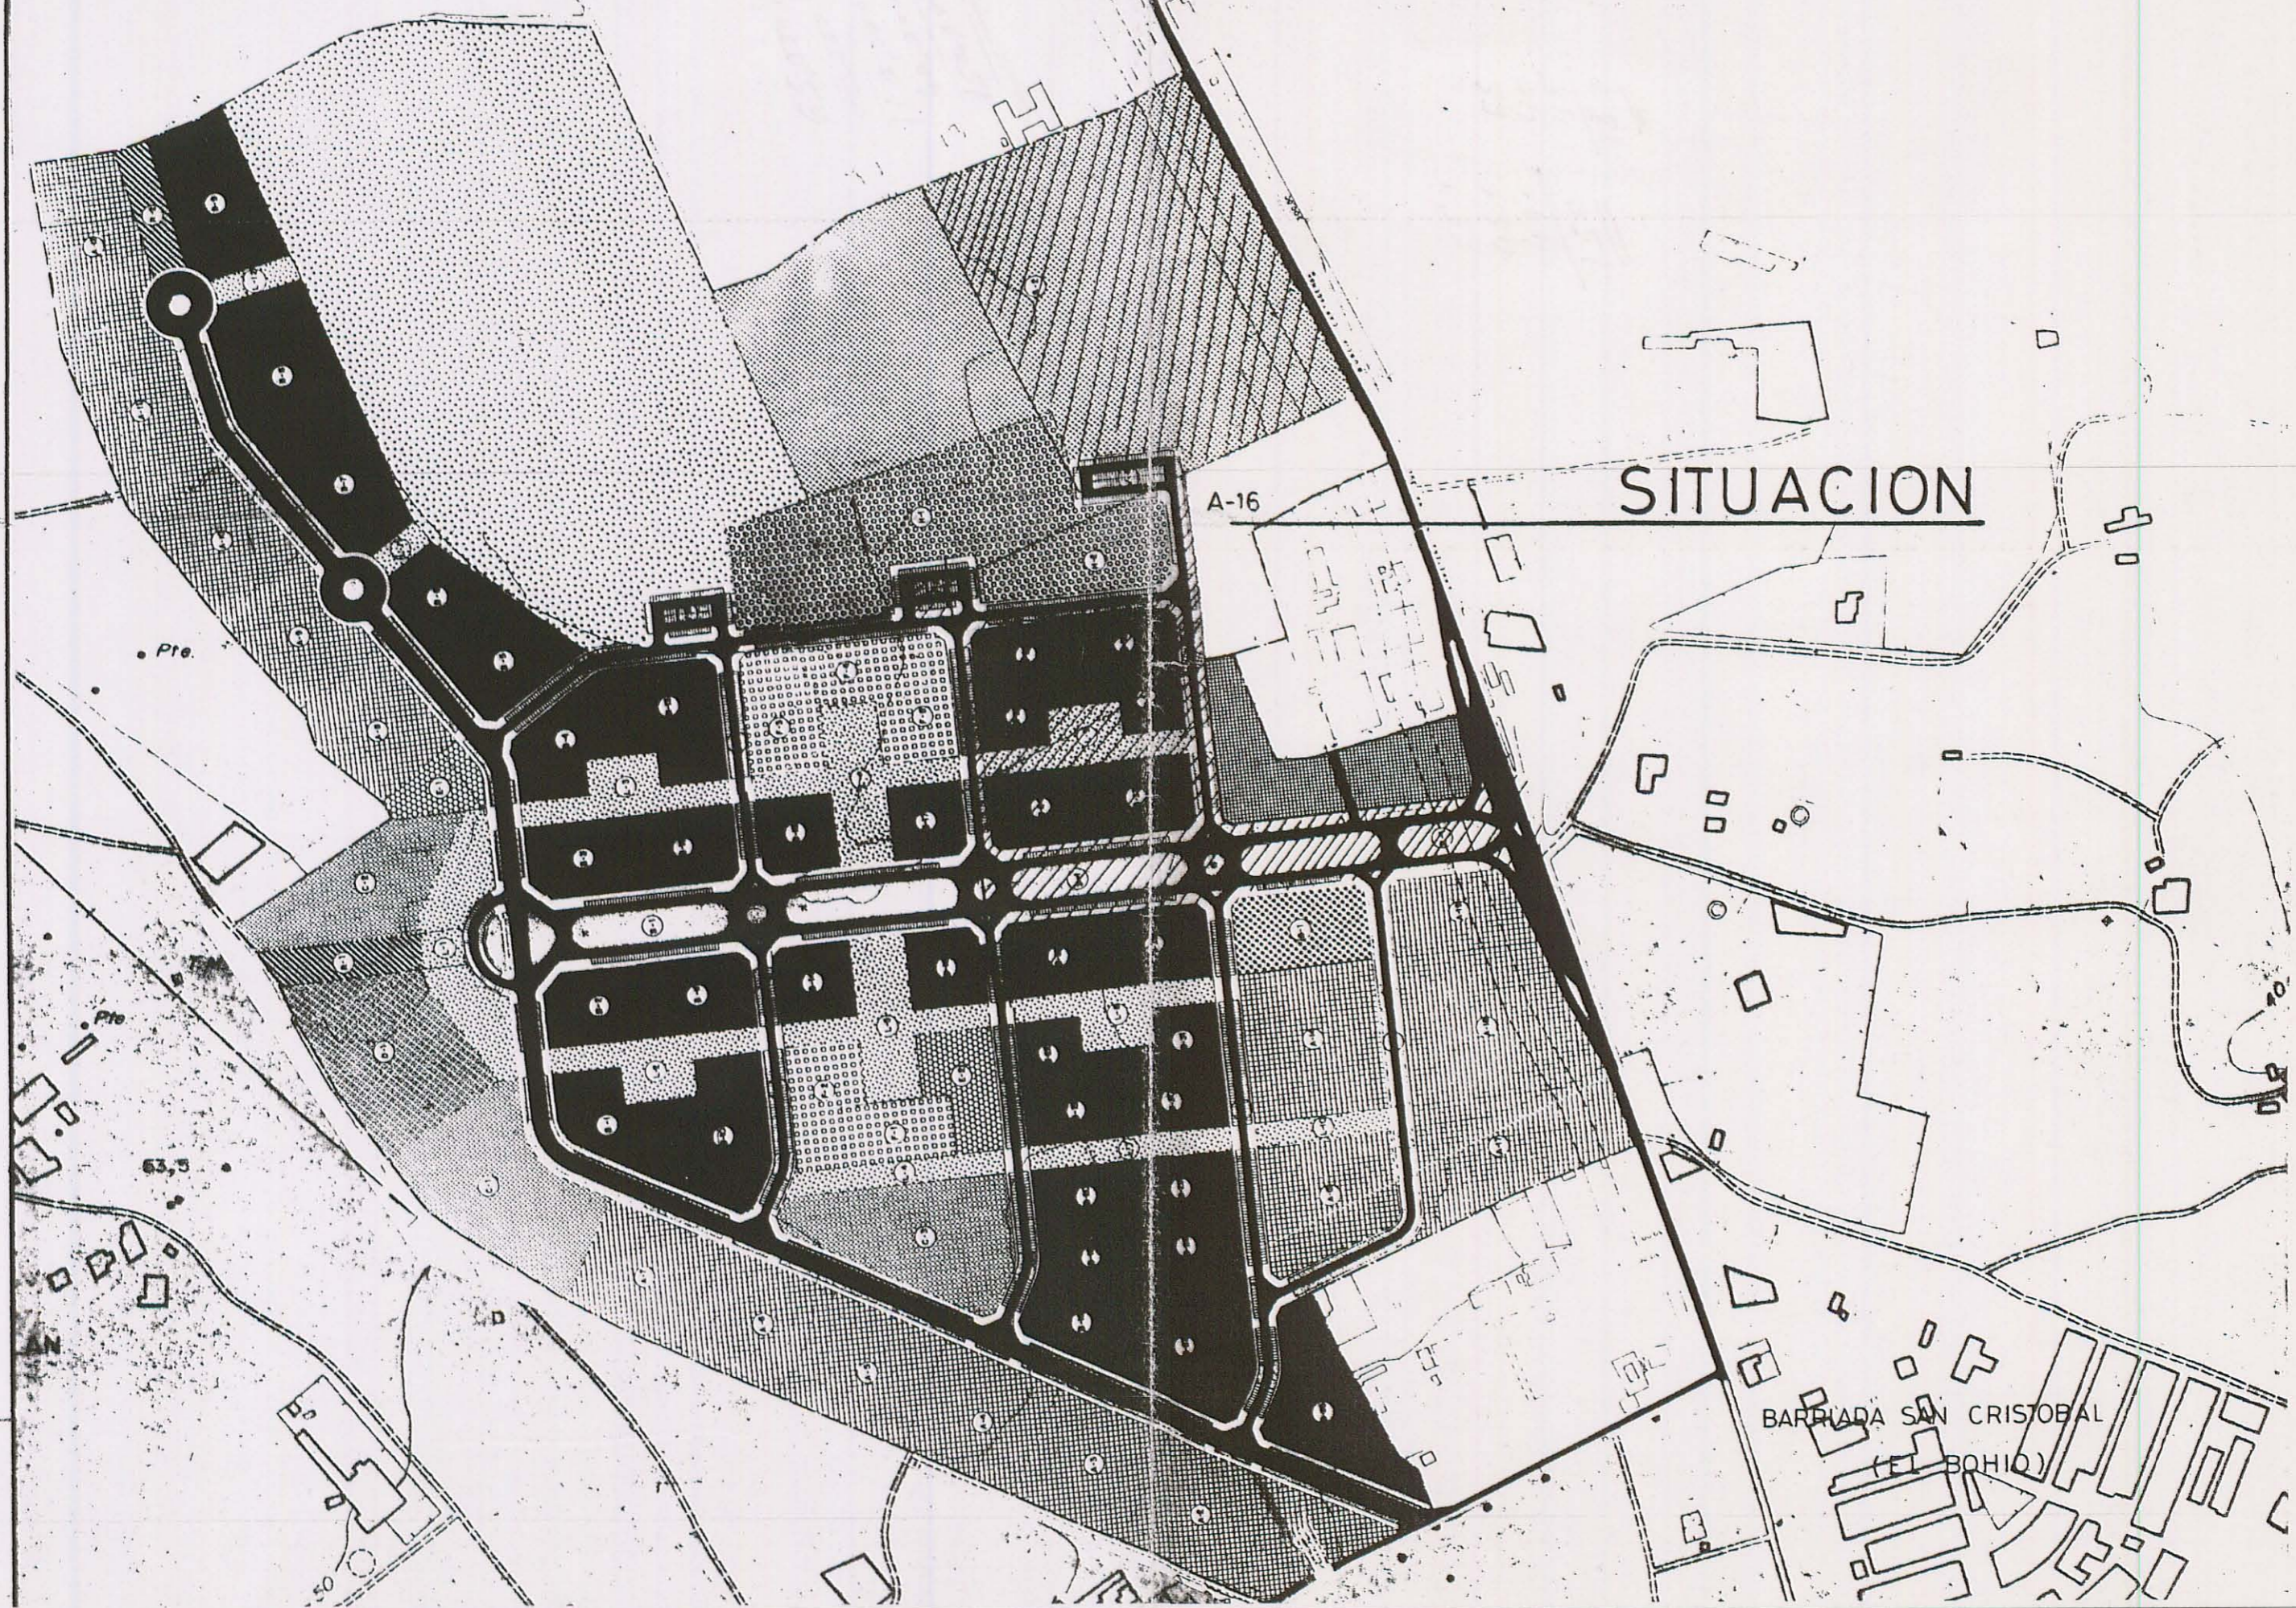

SITUACION

BARRIADA SAN CRISTOBAL
(EL BOHIO)

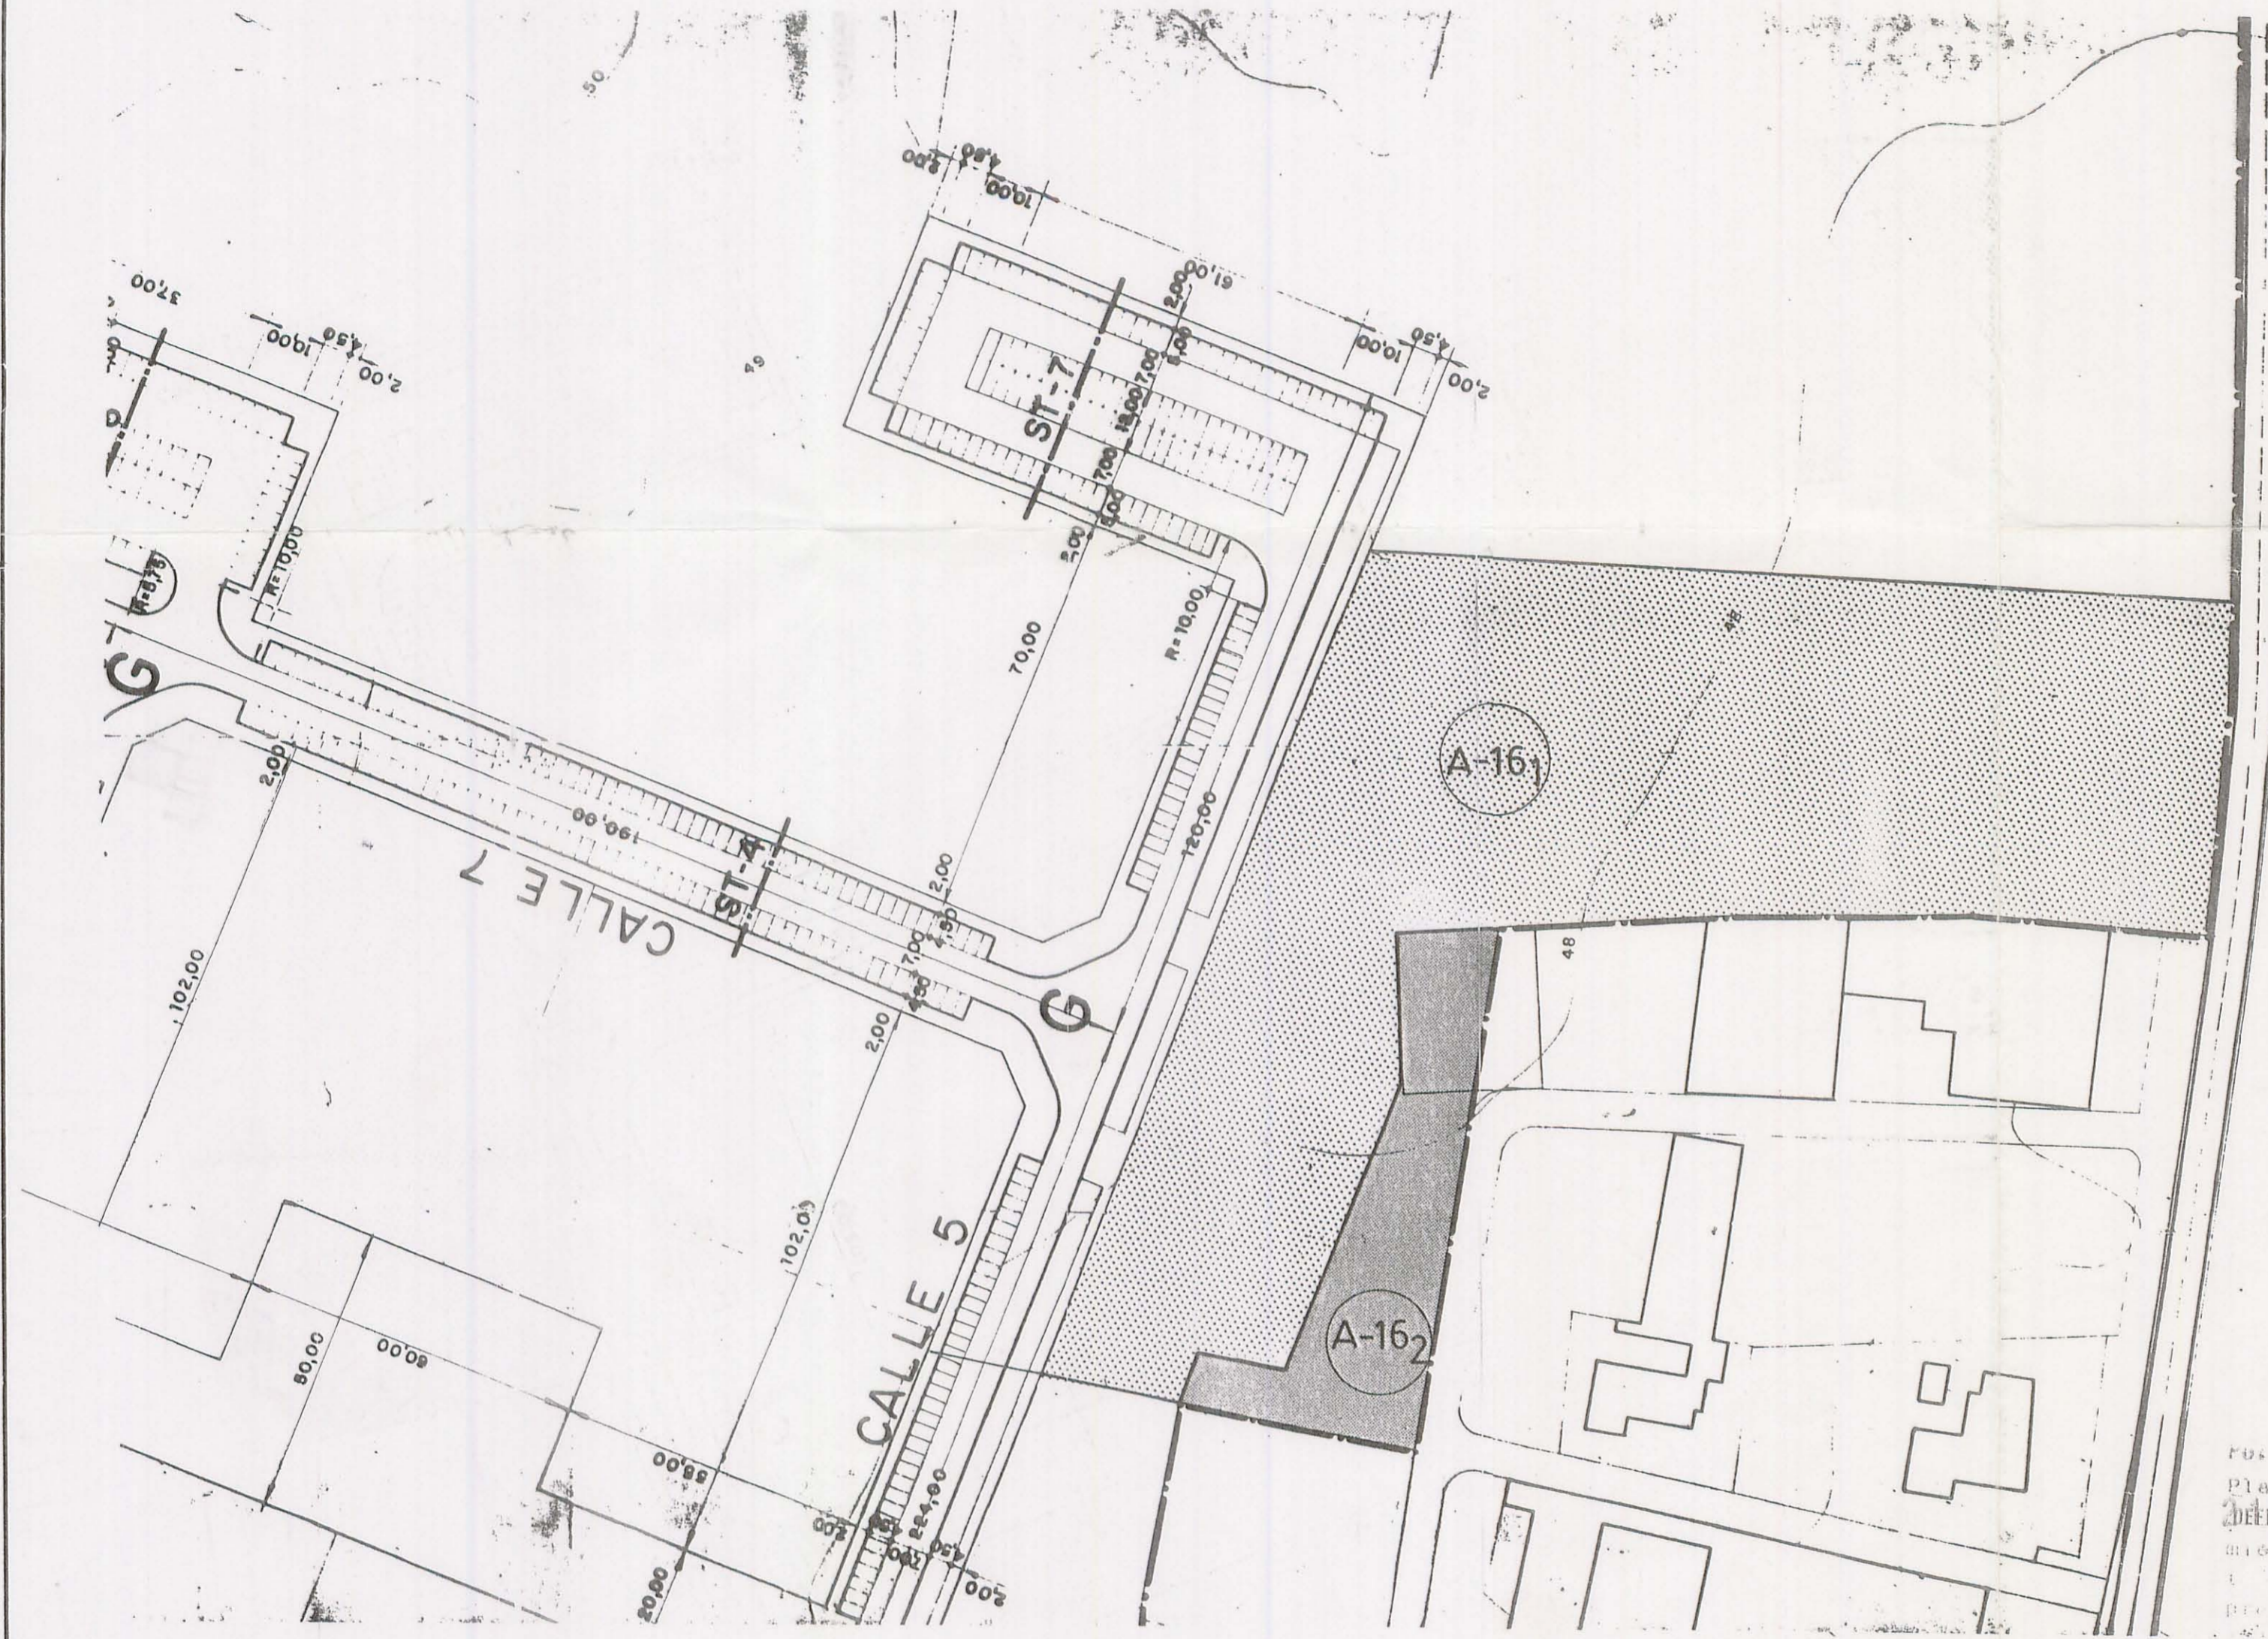

Por acuerdo del Excmo. Ayuntamiento
 Plazo de fecha 10/10/87 se aprobó
 definitivamente el Proyecto de Planea-
 miento, de cuyo Expediente forma par-
 te el documento en que se consigna la
 presente diligencia.

Cartagena 20/10/87
 El Secretario *[Signature]*

PARCELACION PROPUESTA

Por acuerdo del Excmo. Ayuntamiento
 Plazo de fecha 10/10/87 se aprobó
 definitivamente el Proyecto de Planea-
 miento, de cuyo Expediente forma par-
 te el documento en que se consigna la
 presente diligencia.

Cartagena 10/10/87
 El Secretario *[Signature]*



PROYECTO DE ESTUDIO DE DETALLE EN LA PARCELA(A-16) DEL PLAN PARCIAL DE ORDENACION POLIGONO DE "SANTA ANA" CARTAGENA.

REF C-248	PROMOTOR. COPE MAR S.A.L	ESCALA 1:1000
FECHA ENE-87	EMPLAZAMIENTO. PARCELA A-16	SUSTITUYE A
Nº PLANO 4	MUNICIPIO. CARTAGENA	SUSTITUIDO POR
	PLANO DE RELACION CON EL PLAN PARCIAL (RESULTADO DEL ESTUDIO DE DETALLE)	ARQUITECTO J. A. MUÑOZ

	SUPERF. (m2.)	VIVIENDAS	EDIFICABILIDAD (m2.)	VOLUMEN (m3)
PARCELA A-16 ₁	14.022	44	6.303	21.719,5
PARCELA A-16 ₂	1.608	12	1.595	5.923,5
TOTAL	15.630	56	7.898	27.643,0
=====				
PARCELA A-16	15.630	56	7.898	27.643,0

Por acuerdo del Excmo. Ayuntamiento Pleno de fecha 21 DICIEMBRE 1987 se aprobó **DEFINITIVAMENTE** el Proyecto de Planeamiento, de cuyo Expediente forma parte el documento en que se consigna la presente diligencia.

Cartagena

El Secretario

Cartagena a 28 de Enero de 1.987

EL ARQUITECTO

Fdo.: JOSE ANTONIO MURO CORDON.



[Handwritten signature]

[Handwritten signature]

Por acuerdo del Excmo. Ayuntamiento Pleno de fecha 16 OCT. 1987 se aprobó **INICIALMENTE** el Proyecto de Planeamiento, de cuyo Expediente forma parte el documento en que se consigna la presente diligencia.

Cartagena

El Secretario

20/10/87



[Handwritten signature]