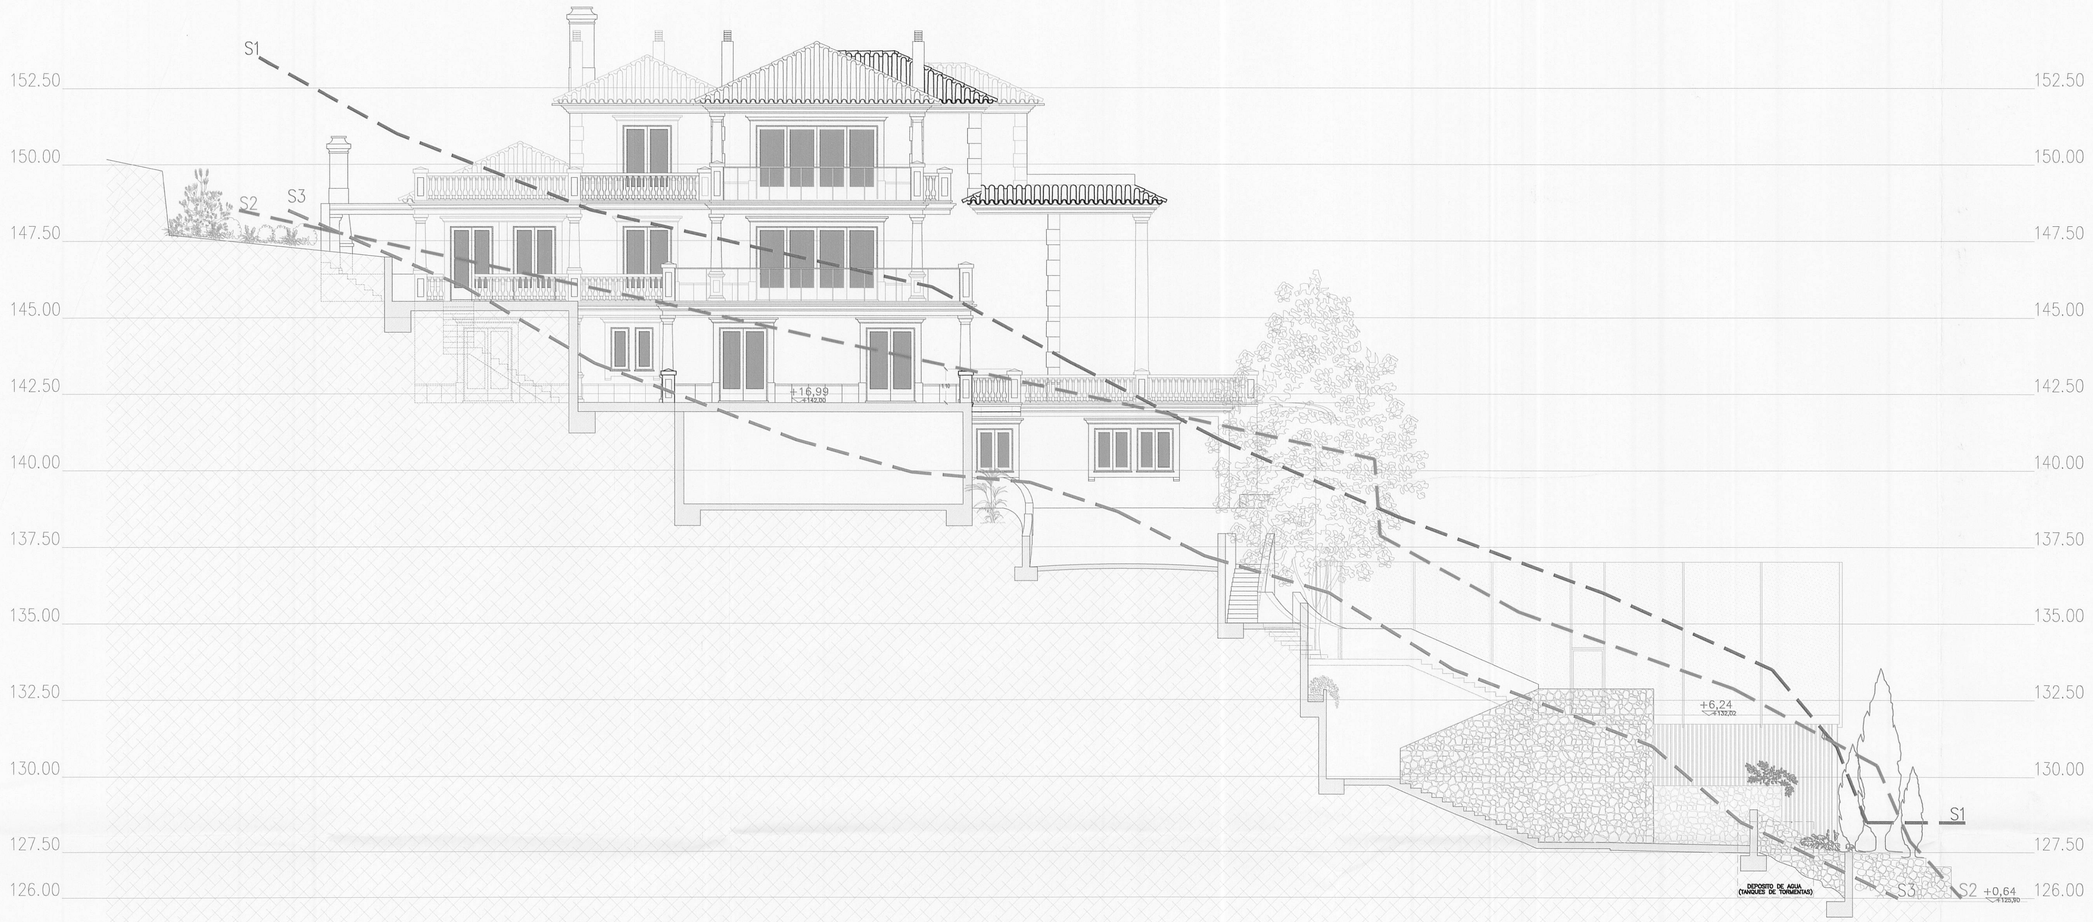

SECCIÓN 3

Concejalía de Urbanismo
Ayuntamiento de Cartagena

DILIGENCIA: Por el Pleno del Excmo. Ayuntamiento de Cartagena, en sesión celebrada el día 27. 11. 15 se adoptó Acuerdo en el que se aprueba DEFINITIVAMENTE el Proyecto de Planeamiento, de cuyo expediente forma parte el presente documento.
Cartagena, a 24 02 16
LA SECRETARIA GENERAL DEL PLENO

Concejalía de Urbanismo
Ayuntamiento de Cartagena

DILIGENCIA: Por la Junta de Gobierno Local del Excmo. Ayuntamiento de Cartagena, en sesión celebrada el día 07. 07. 15 se adoptó Acuerdo en el que se aprueba INICIALMENTE el Proyecto de Planeamiento, de cuyo expediente forma parte el presente documento.
Cartagena, a 08. 09. 15
LA DIRECTORA DE LA OFICINA DE GOBIERNO MUNICIPAL

FECHA	MAYO 2015
ESCALA	1/100
Nº PLANO	SE.3
PLANO	SECCIÓN 3
EXPEDIENTE	Ctra. del Faro nº1, 9 30370 LA UNIÓN
PROMOTOR	D. Peter Geoffrey Callun Dª Anne Lise Callun
ARQUITECTO	José Manuel Chacón Bulnes
MUNICIPIO	Cartagena
ESTUDIO DE DETALLE PE:	Conforme C.m. Parcela 34. La Manga Club. Los Belones
(CONFORME C.M. PARCELA 34, Y 35, LA MANGA CLUB	

EL PRESENTE DOCUMENTO ES COPIA DE LO ORIGINAL QUE ES PROPIEDAD DE JOSÉ MANUEL CHACÓN BULNES. SU UTILIZACIÓN TOTAL O PARCIAL, ASÍ COMO CUALQUIER REPRODUCCIÓN O EDICIÓN Y TRATAMIENTO, REQUERIRÁ LA PREVIA AUTORIZACIÓN ESCRITA DE SU AUTOR, QUEDANDO EN TODO CASO PROHIBIDO CUALQUIER MODIFICACIÓN SIN CONSENTIMIENTO DEL AUTOR.