



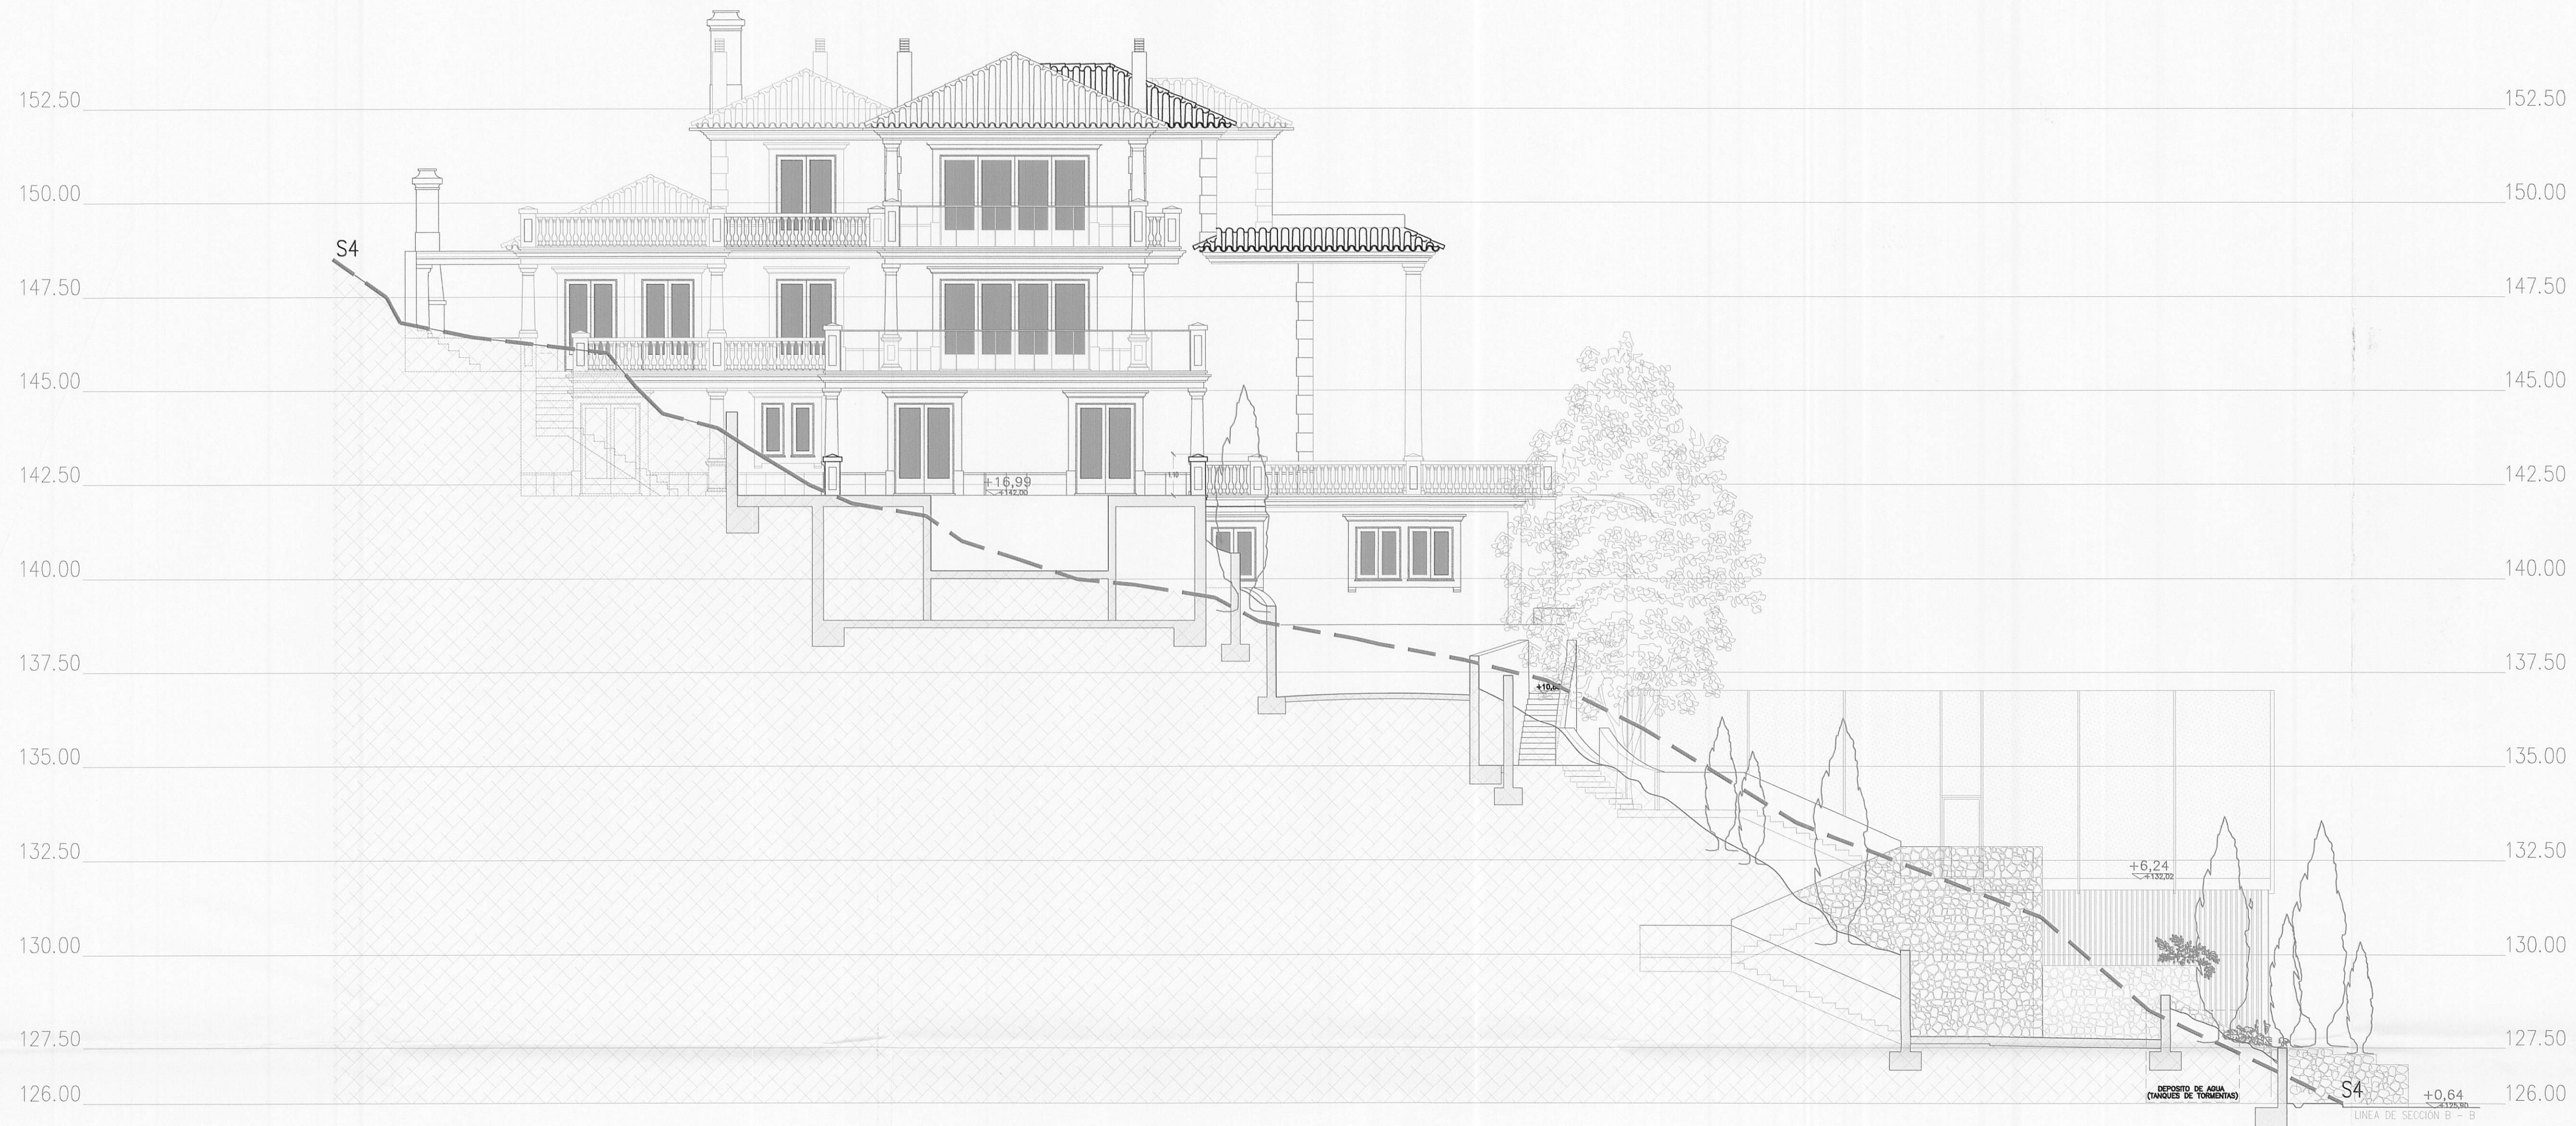

SECCIÓN 4

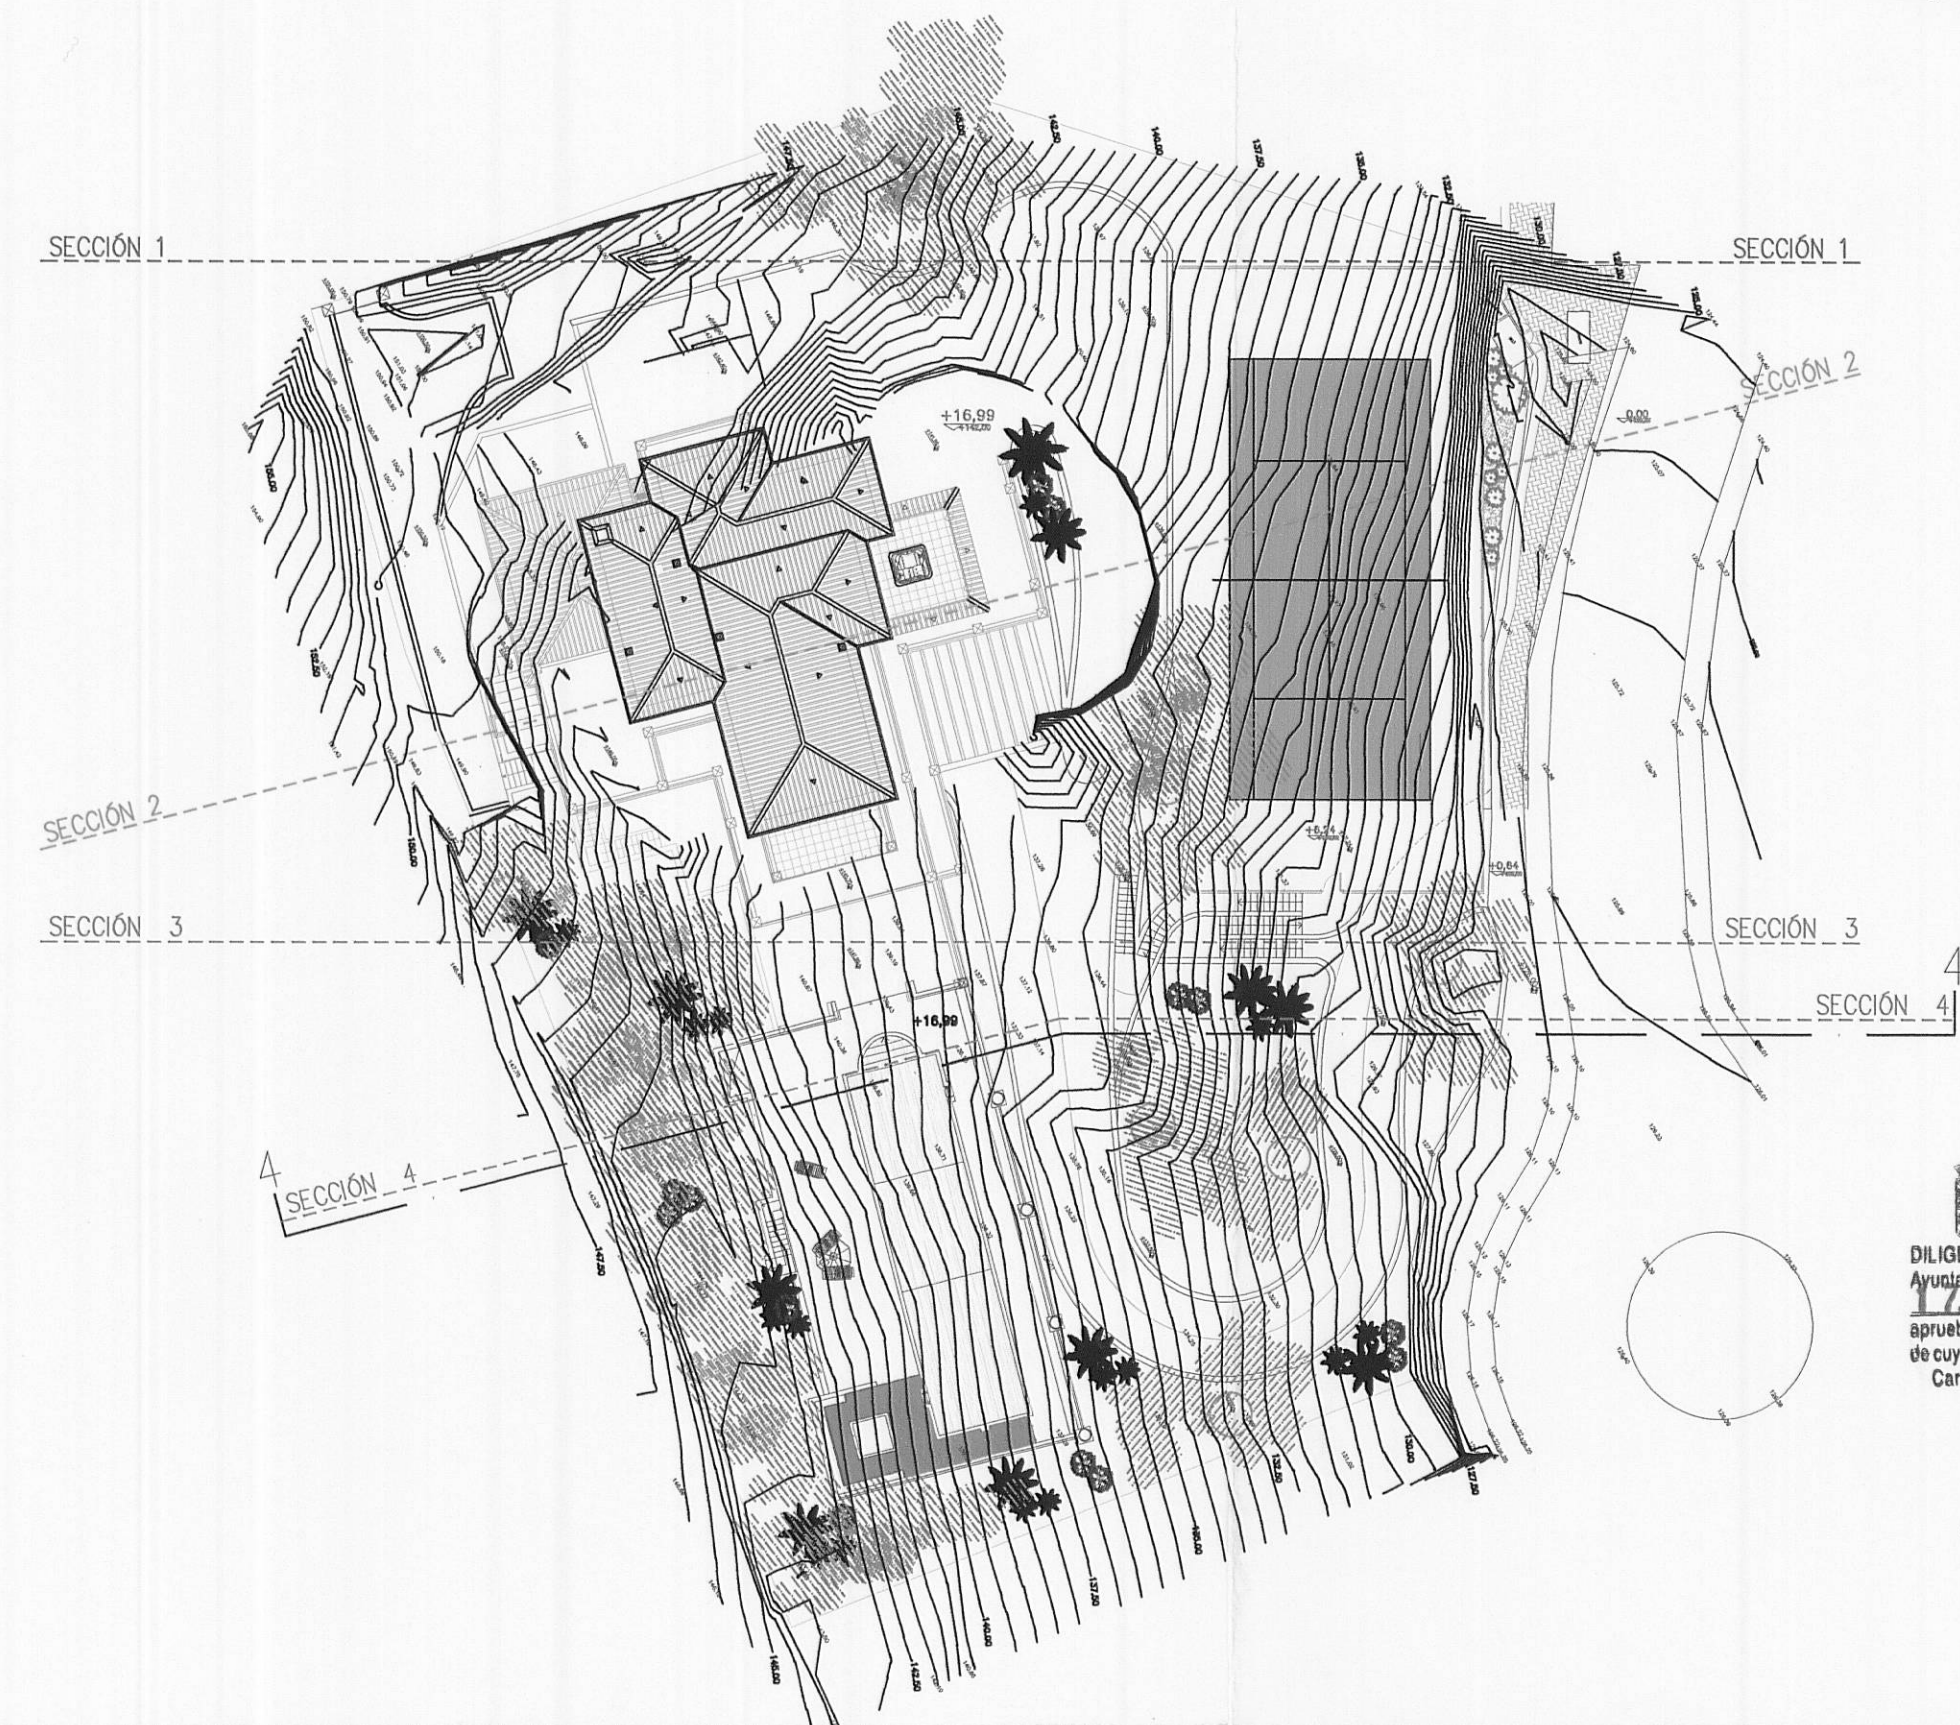

Concejalía de Urbanismo
Ayuntamiento de Cartagena
DILIGENCIA: Por el Pleno del Excmo. Ayuntamiento de Cartagena, en sesión celebrada el día 12 de 11 de 15 se adoptó Acuerdo en el que se **APRUEBA DEFINITIVAMENTE** el Proyecto de Planeamiento, de cuyo expediente forma parte el presente documento.
Cartagena, a 12 de 11 de 15
LA SECRETARÍA GENERAL DEL PLENO

Concejalía de Urbanismo
Ayuntamiento de Cartagena
DILIGENCIA: Por la Junta de Gobierno Local del Excmo. Ayuntamiento de Cartagena, en sesión celebrada el día 12 de 11 de 15 se adoptó Acuerdo en el que se **APRUEBA DEFINITIVAMENTE** el Proyecto de Planeamiento, de cuyo expediente forma parte el presente documento.
Cartagena, a 12 de 11 de 15
LA DIRECTORA DE LA OFICINA DE GOBIERNO MUNICIPAL

FECHA	MAYO 2015
PROYECTO	Ed. Peter Geoffrey Cullen Dña. Ana Cullen ARQUITECTO
DISEÑADOR	Condominio C-11 Parcela 3A La Manga Club, Los Bienes PROYECTO
SECCIÓN 4	Cartagena
ESTADO DE DETALLE DE	SECCIÓN 4
ESCALA	1/100
SE.4	