



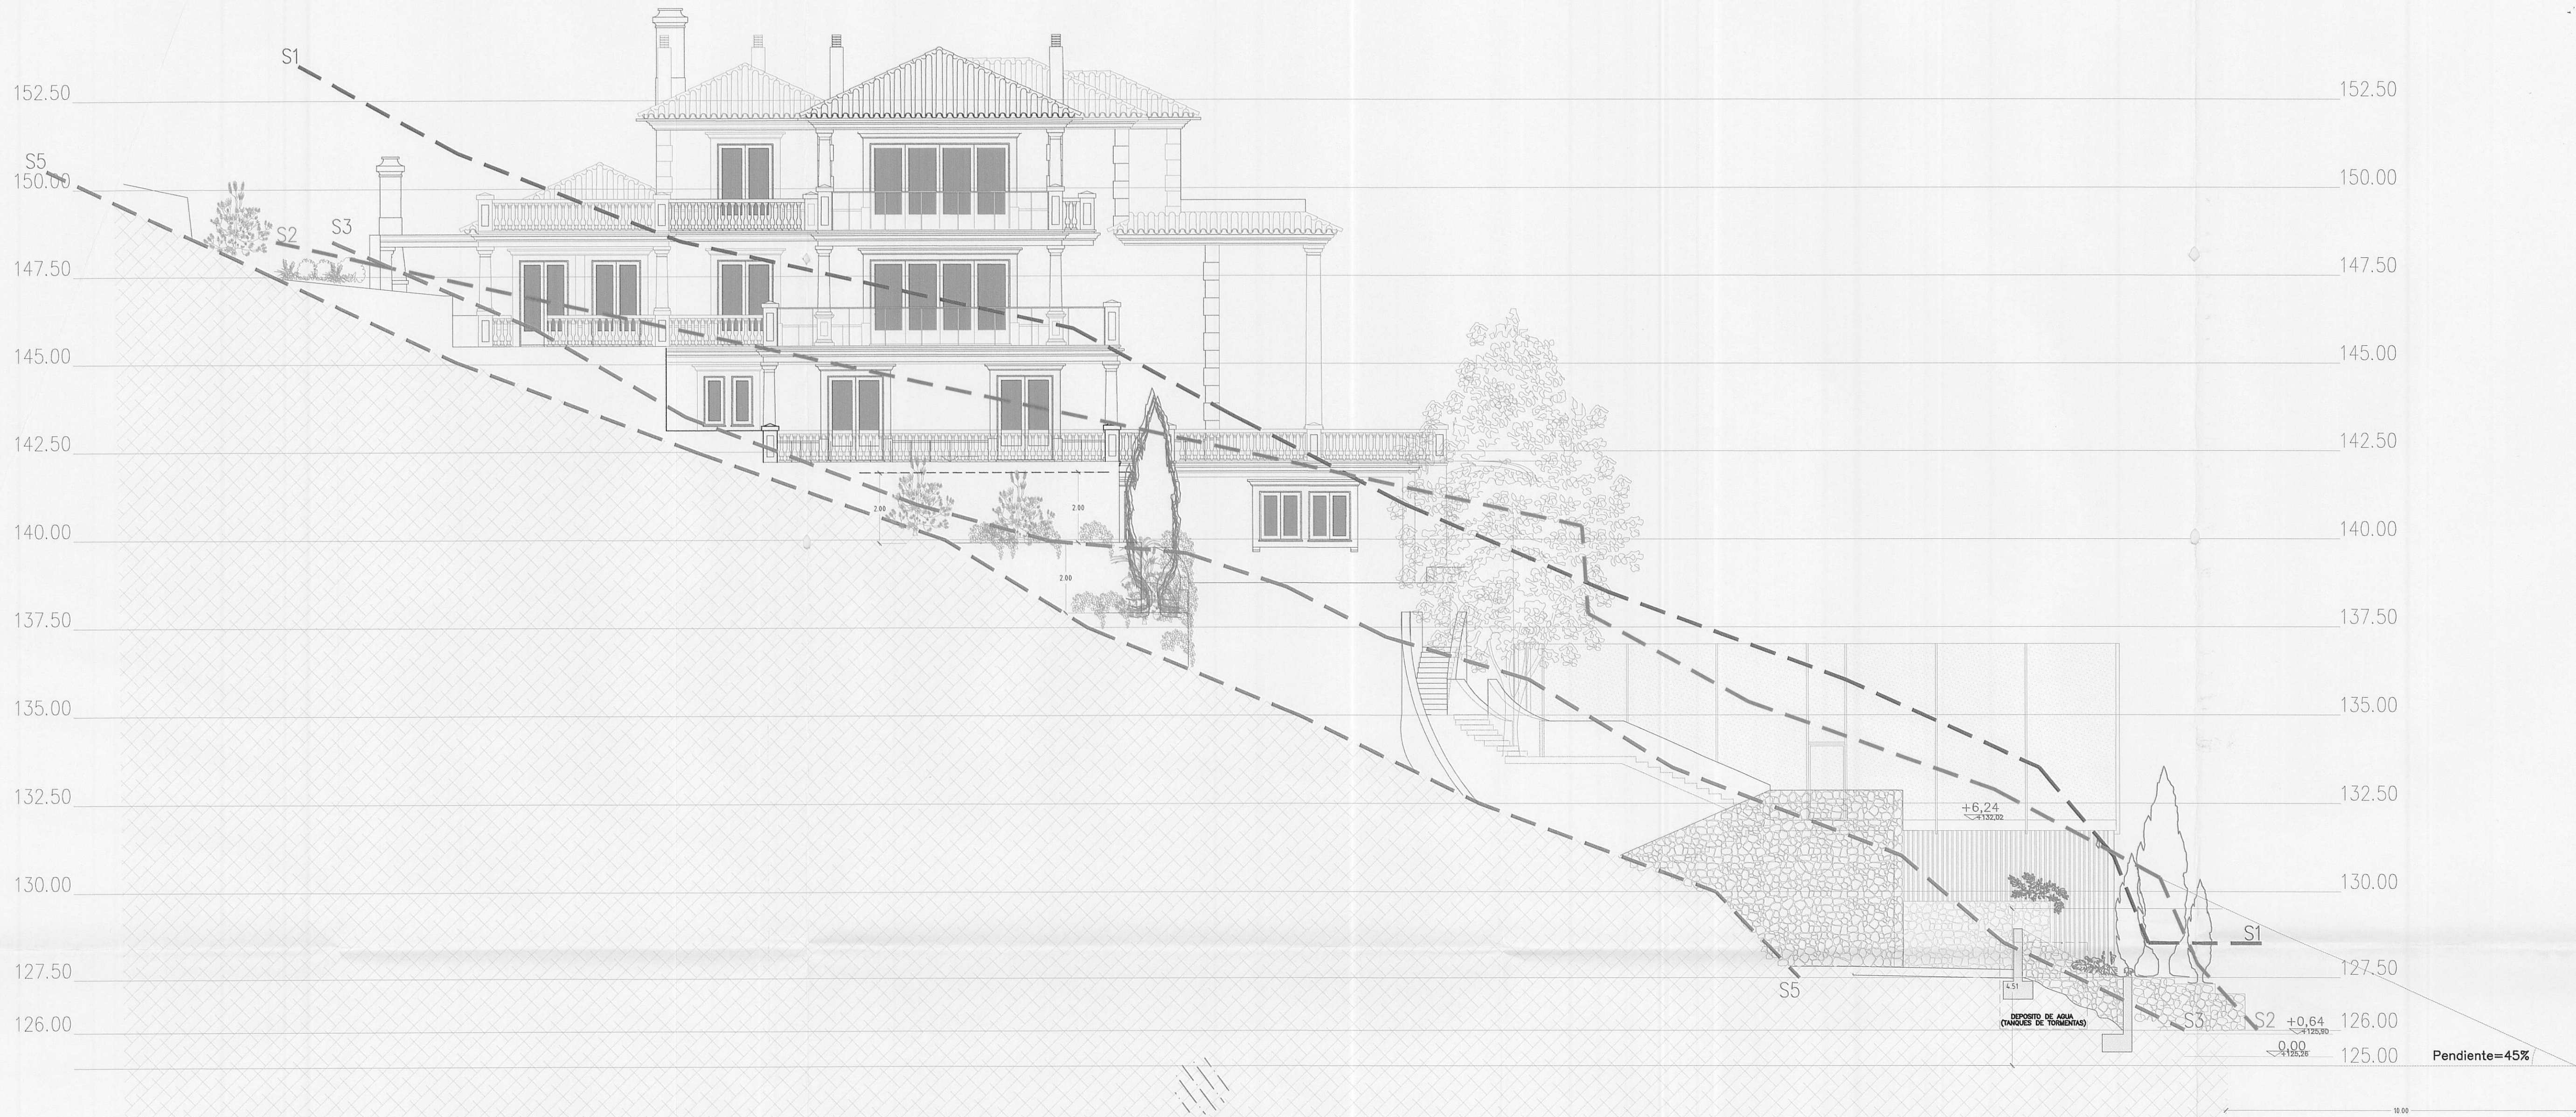

SECCIÓN 5

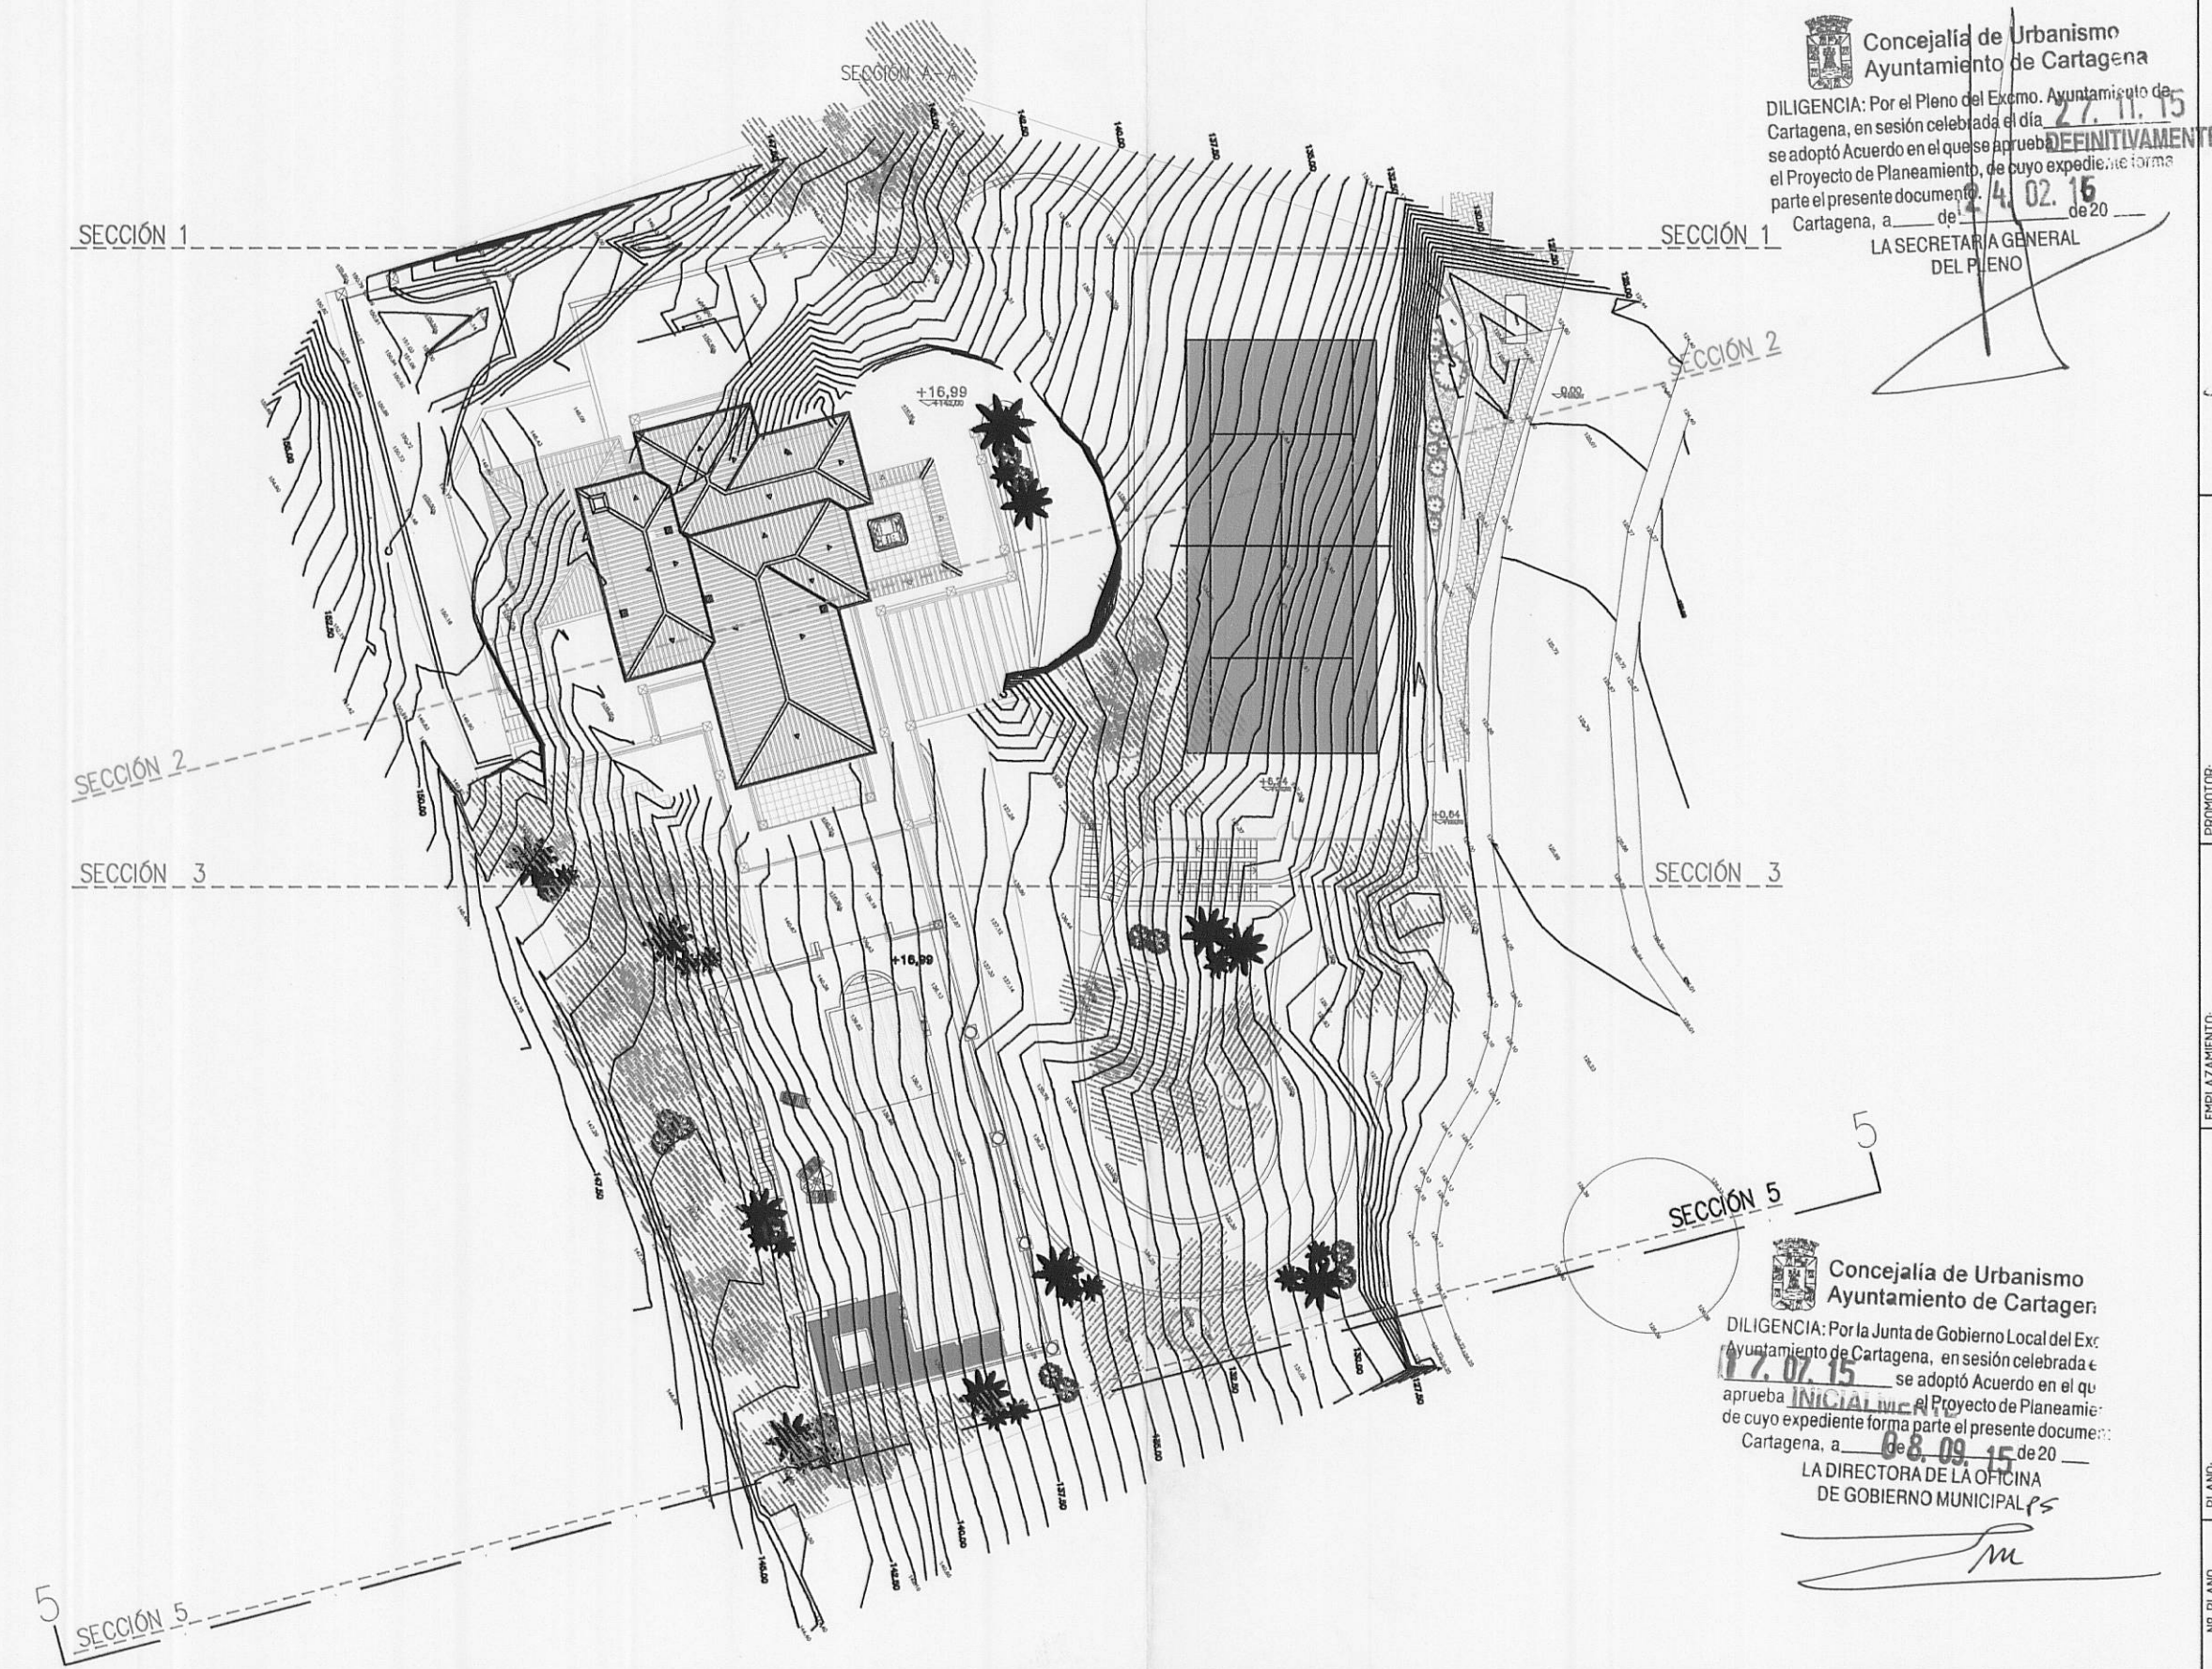

Concejalía de Urbanismo
Ayuntamiento de Cartagena
DILIGENCIA: Por el Pleno del Excmo. Ayuntamiento de Cartagena, en sesión celebrada el día 27.11.15 se adoptó Acuerdo en el que se aprobó definitivamente el Proyecto de Planeamiento, de cuyo expediente se parte el presente documento.
Cartagena, a 04.02.16 de 20
LA SECRETARÍA GENERAL DEL PLENIO

Concejalía de Urbanismo
Ayuntamiento de Cartagena
DILIGENCIA: Por la Junta de Gobierno Local del Excmo. Ayuntamiento de Cartagena, en sesión celebrada el día 12.07.15 se adoptó Acuerdo en el que se aprobó definitivamente el Proyecto de Planeamiento, de cuyo expediente se parte el presente documento.
Cartagena, a 06.09.15 de 20
LA DIRECTORA DE LA OFICINA DE GOBIERNO MUNICIPAL

FECHA	MAYO 2015	Proyecto del Sistema de Saneamiento de la Zona de San Pedro
PROYECTOR	D. Pedro Guillermo Cullán D. Amador Cullán	ARQUITECTO
EMPALAZAMIENTO	Condominio C-11, Parcela 3A, La Piedad, San Pedro de Berrío	CARTAGENA
PLANO	SECCIÓN 5	ESTUDIO DE DETALLE DE CONDOMINIO C-11, PARCELA 3A, LA PIEDAD, SAN PEDRO DE BERRÍO
SE.5	1/100	1/100