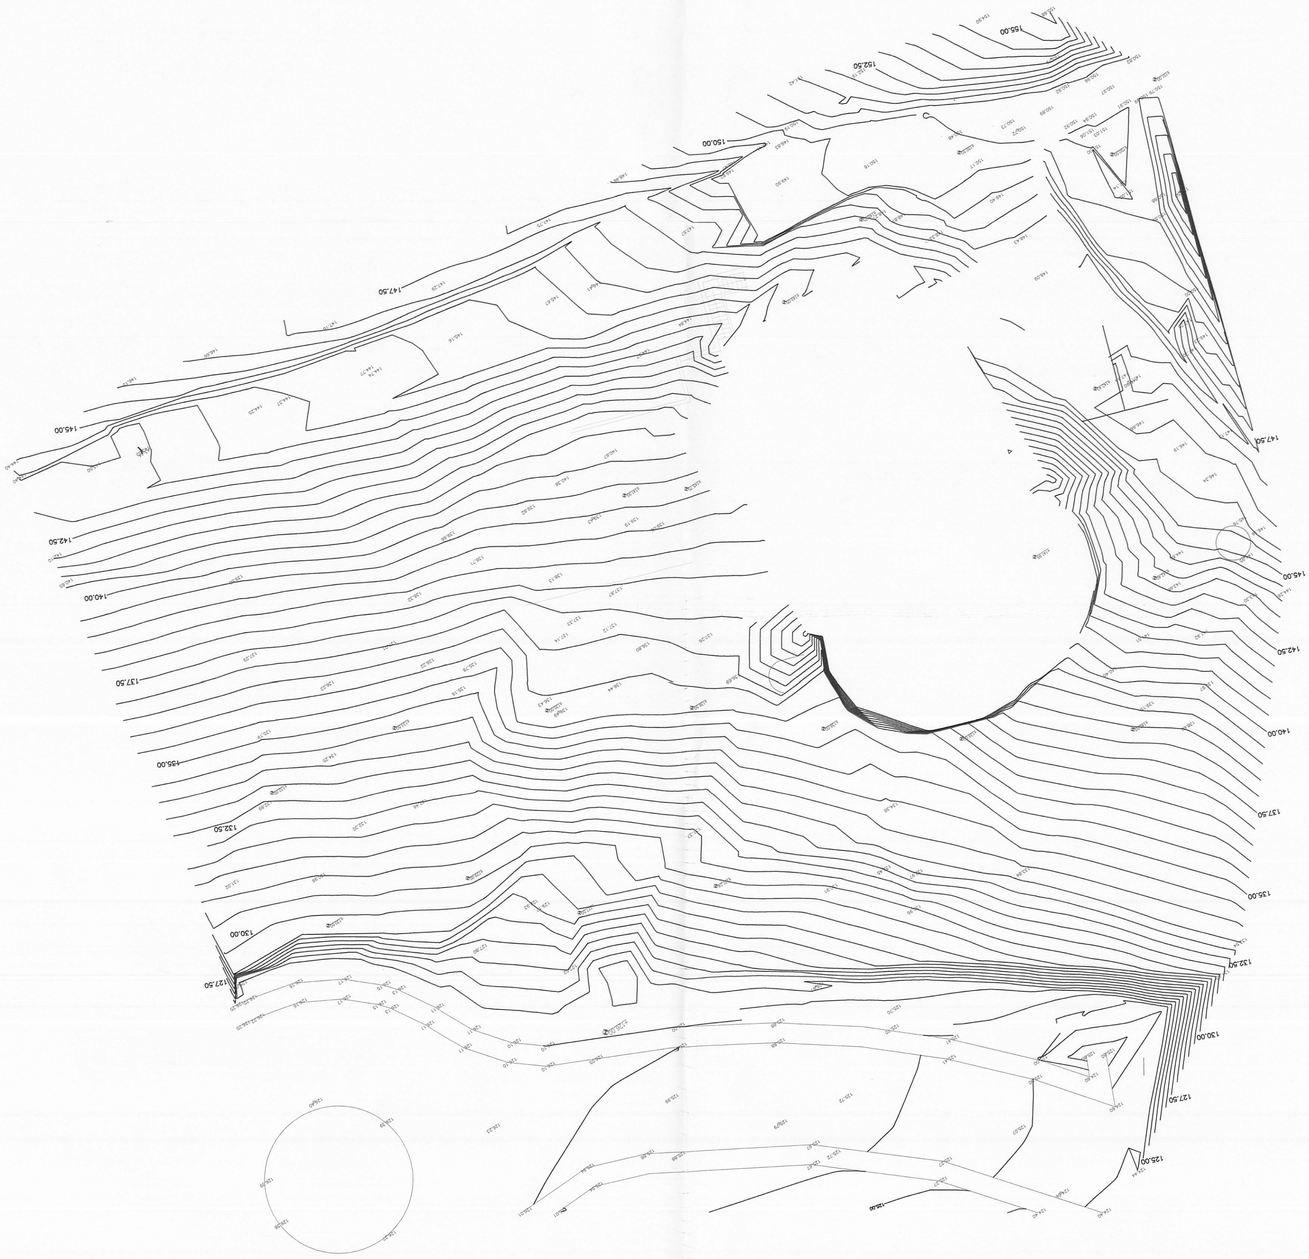

Concejalía de Urbanismo
Ayuntamiento de Cartagena
Expediente nº 2015/0000
Documento nº 2015/0000
Cartagena, a 27 de mayo de 2015
EL JEFE DE SECCIÓN TÉCNICA
Fdo.: Pablo Ángel Ortiz Ortiz
Cartagena, a 27 de mayo de 2015
LA DIRECTORA DEL ÁREA
DE GOBIERNO MUNICIPAL
Fdo.: Mª Dolores Ana Ruiz Ortiz

Concejalía de Urbanismo
Ayuntamiento de Cartagena
DILIGENCIA Para constar que el presente documento es el que se
aprueba por acuerdo de la Junta de Gobierno Local de
fecha 17/09/15 Cartagena, en sesión celebrada en
esta fecha.
Cartagena, a 21 de septiembre de 2015
LA DIRECTORA DEL ÁREA
DE GOBIERNO MUNICIPAL
Fdo.: Mª Dolores Ana Ruiz Ortiz

Concejalía de Urbanismo
Ayuntamiento de Cartagena
Documento de Aprobación Inicial
Expediente nº 2015/0000
Documento nº 2015/0000
Cartagena, a 27 de mayo de 2015
EL JEFE DE SECCIÓN TÉCNICA
Fdo.: Pablo Ángel Ortiz Ortiz
Cartagena, a 27 de mayo de 2015
LA DIRECTORA DEL ÁREA
DE GOBIERNO MUNICIPAL
Fdo.: Mª Dolores Ana Ruiz Ortiz

Nº PLANO	PLANO	EMPLAZAMIENTO	PROMOTOR		FECHA
TP.1	CURVAS DE NIVEL ORIGINAL PARTE DE LA ACTUAL ARGAMENDE	Condominio C-11. Parcela 34. La Manga Club. Los Belones	D.Peter Geoffrey Cullun Dña.Ann Cullun		MAYO 2015
	ESTUDIO DE DETALLE DE:	MUNICIPIO	ARQUITECTO		
ESCALA: 1/200	CONDOMINIO C-11 PARCELA 34 Y 33. LA MANGA CLUB	Cartagena	José Manuel Chacón Bulnes		Plaza del Sevillano nº3, 1º 30.Apa 968 527992

EL PRESENTE DOCUMENTO ES COPIA DE SU ORIGINAL CAD, QUE ES AUTOR D. JOSE MANUEL CHACON BULNES. SU UTILIZACION TOTAL O PARCIAL, ASI COMO CUALQUIER REPRODUCCION O CESION A TERCEROS , REQUIERA LA PREVIA AUTORIZACION EXPRESA DE SU AUTOR, QUEDANDO EN TODO CASO PROHIBIDO CUALQUIER MODIFICACION UNILATERAL DEL MISMO.