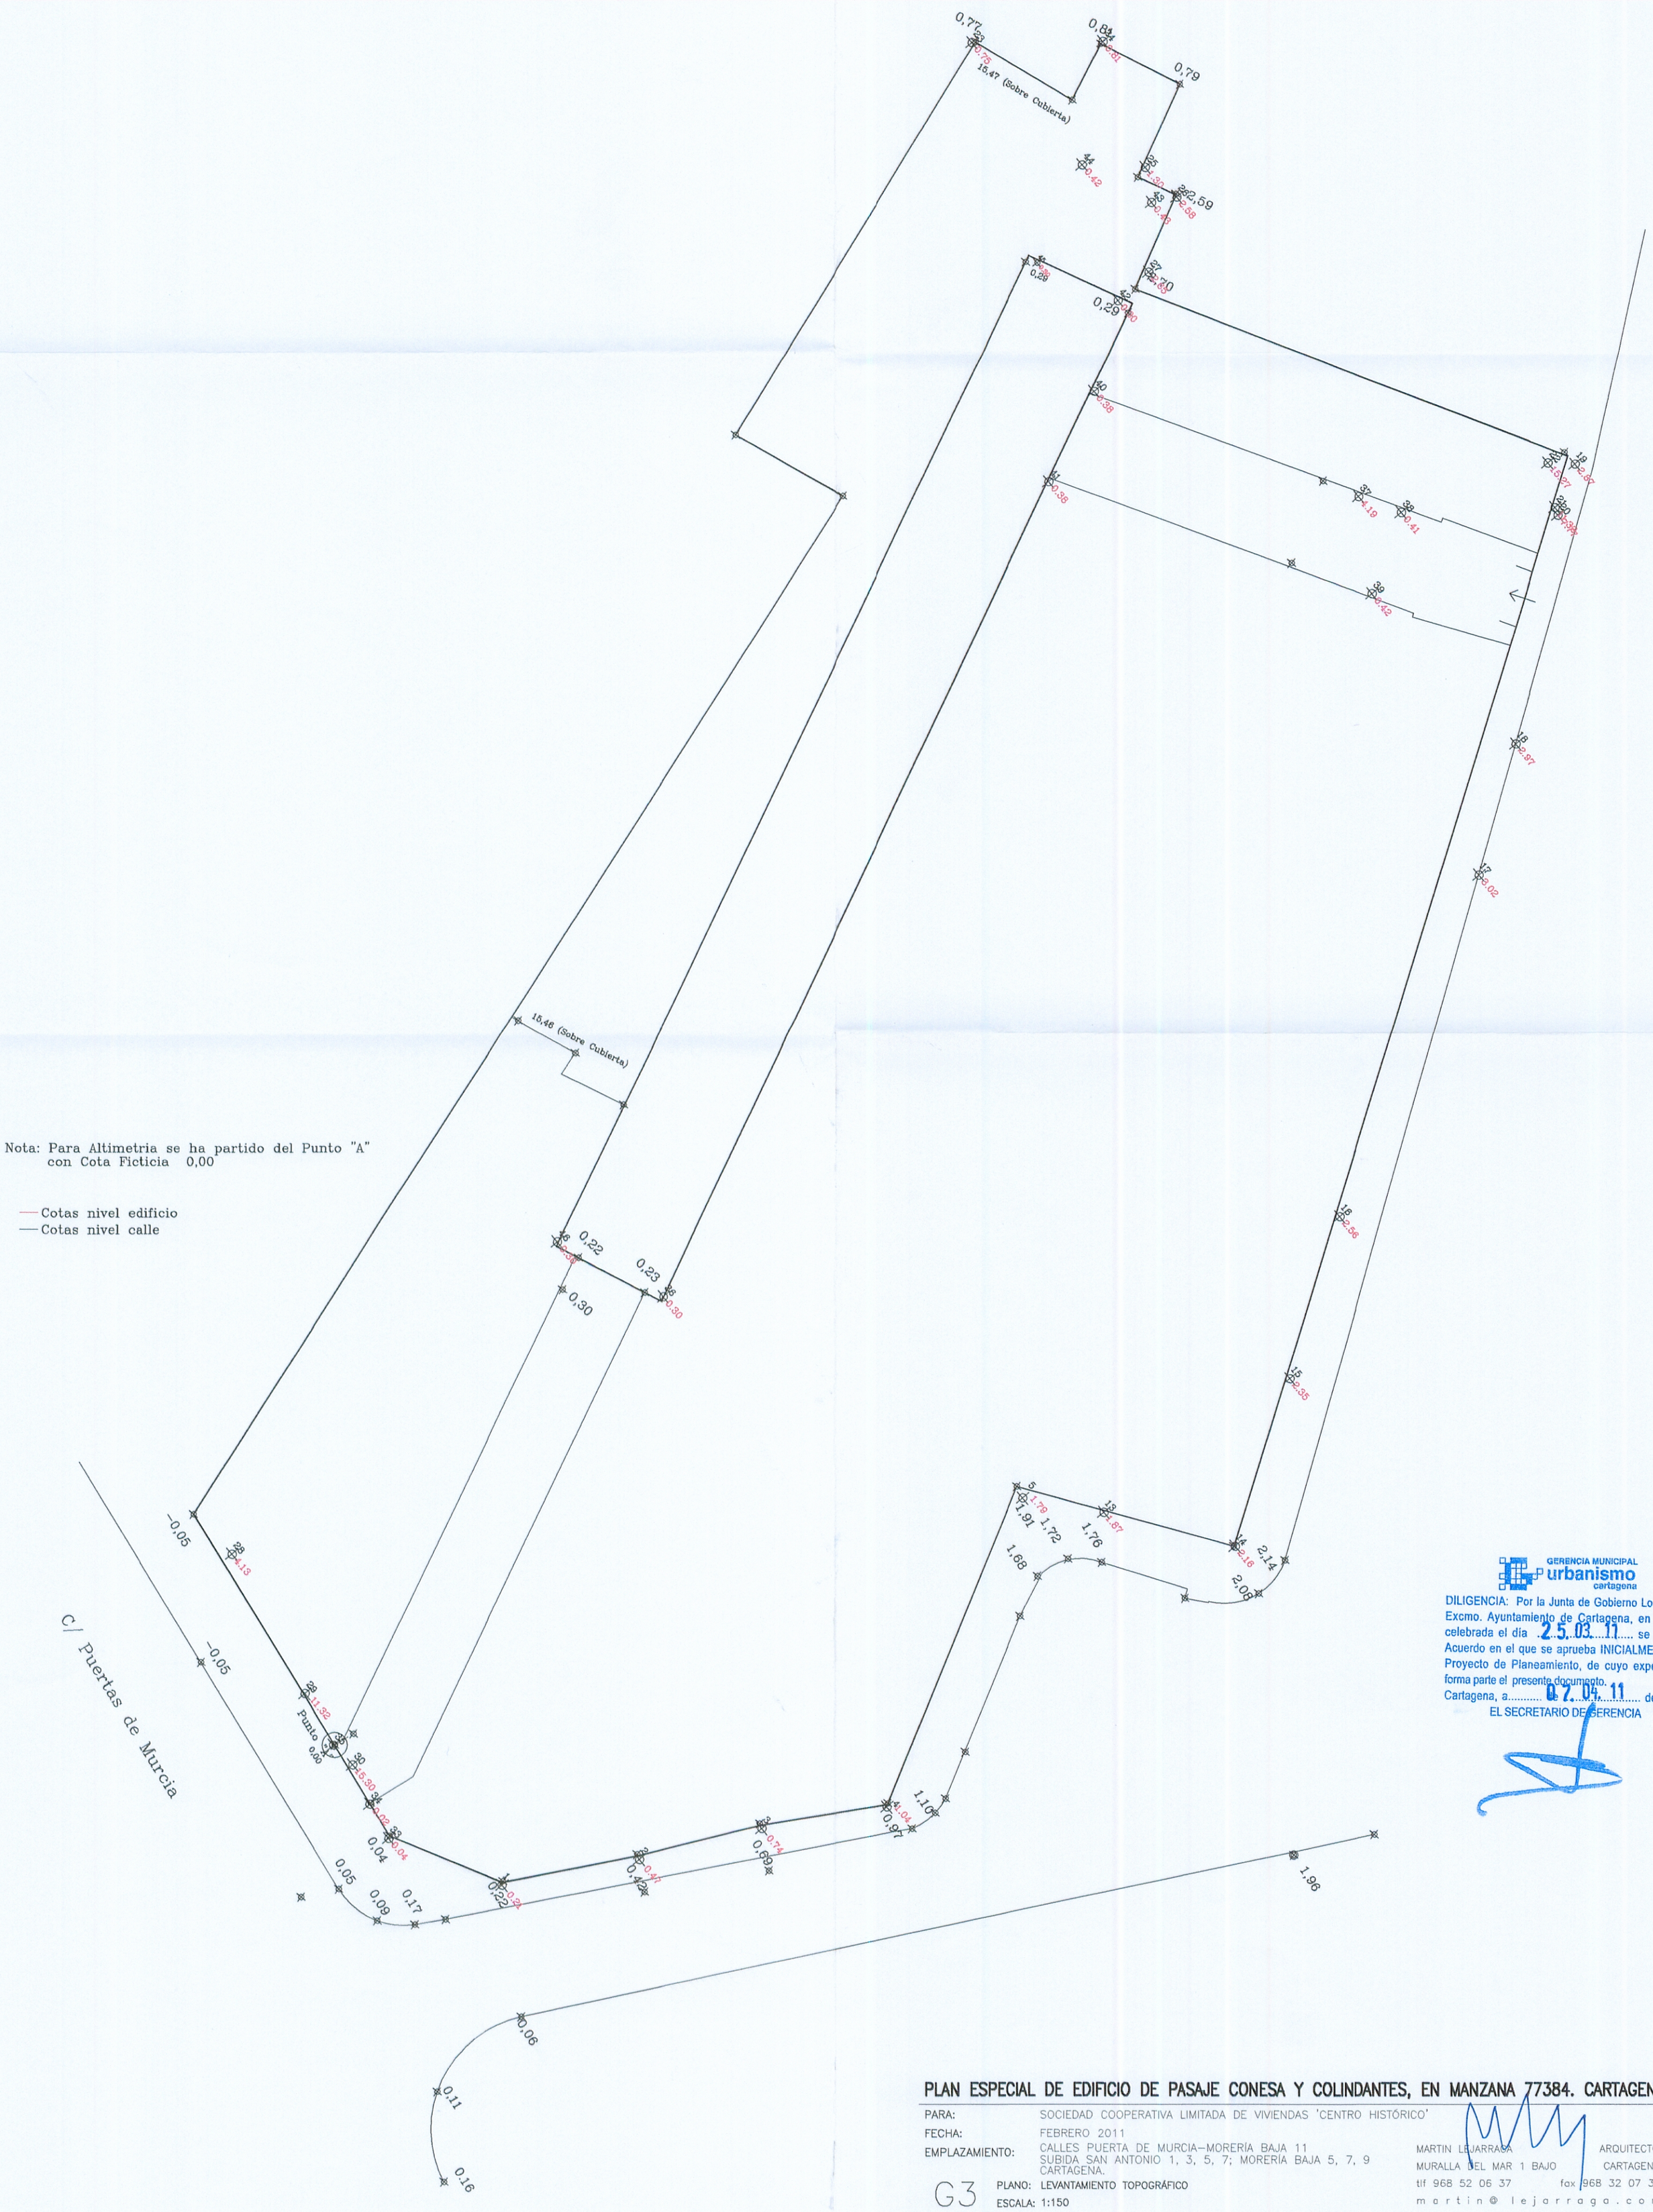

GERENCIA MUNICIPAL urbanismo cartagena

DILIGENCIA: Por la Junta de Gobierno Local del Excmo. Ayuntamiento de Cartagena, en sesión celebrada el día 25.03.11 se adoptó Acuerdo en el que se aprueba INICIALMENTE el Proyecto de Planeamiento, de cuyo expediente forma parte el presente documento.

Cartagena, a 07.04.11 de 20..

EL SECRETARIO DE GERENCIA

PLAN ESPECIAL DE EDIFICIO DE PASAJE CONESA Y COLINDANTES, EN MANZANA 77384. CARTAGENA

PARA: SOCIEDAD COOPERATIVA LIMITADA DE VIVIENDAS 'CENTRO HISTÓRICO'

FECHA: FEBRERO 2011

EMPLAZAMIENTO: CALLES PUERTA DE MURCIA–MORERÍA BAJA 11
SUBIDA SAN ANTONIO 1, 3, 5, 7; MORERÍA BAJA 5, 7, 9
CARTAGENA.

G3 PLANO: LEVANTAMIENTO TOPOGRÁFICO

ESCALA: 1:150

MARTIN LEJARRAGA ARQUITECTO
MURALLA DEL MAR 1 BAJO CARTAGENA
tlf 968 52 06 37 fax 968 32 07 31
martin@lejarraga.com