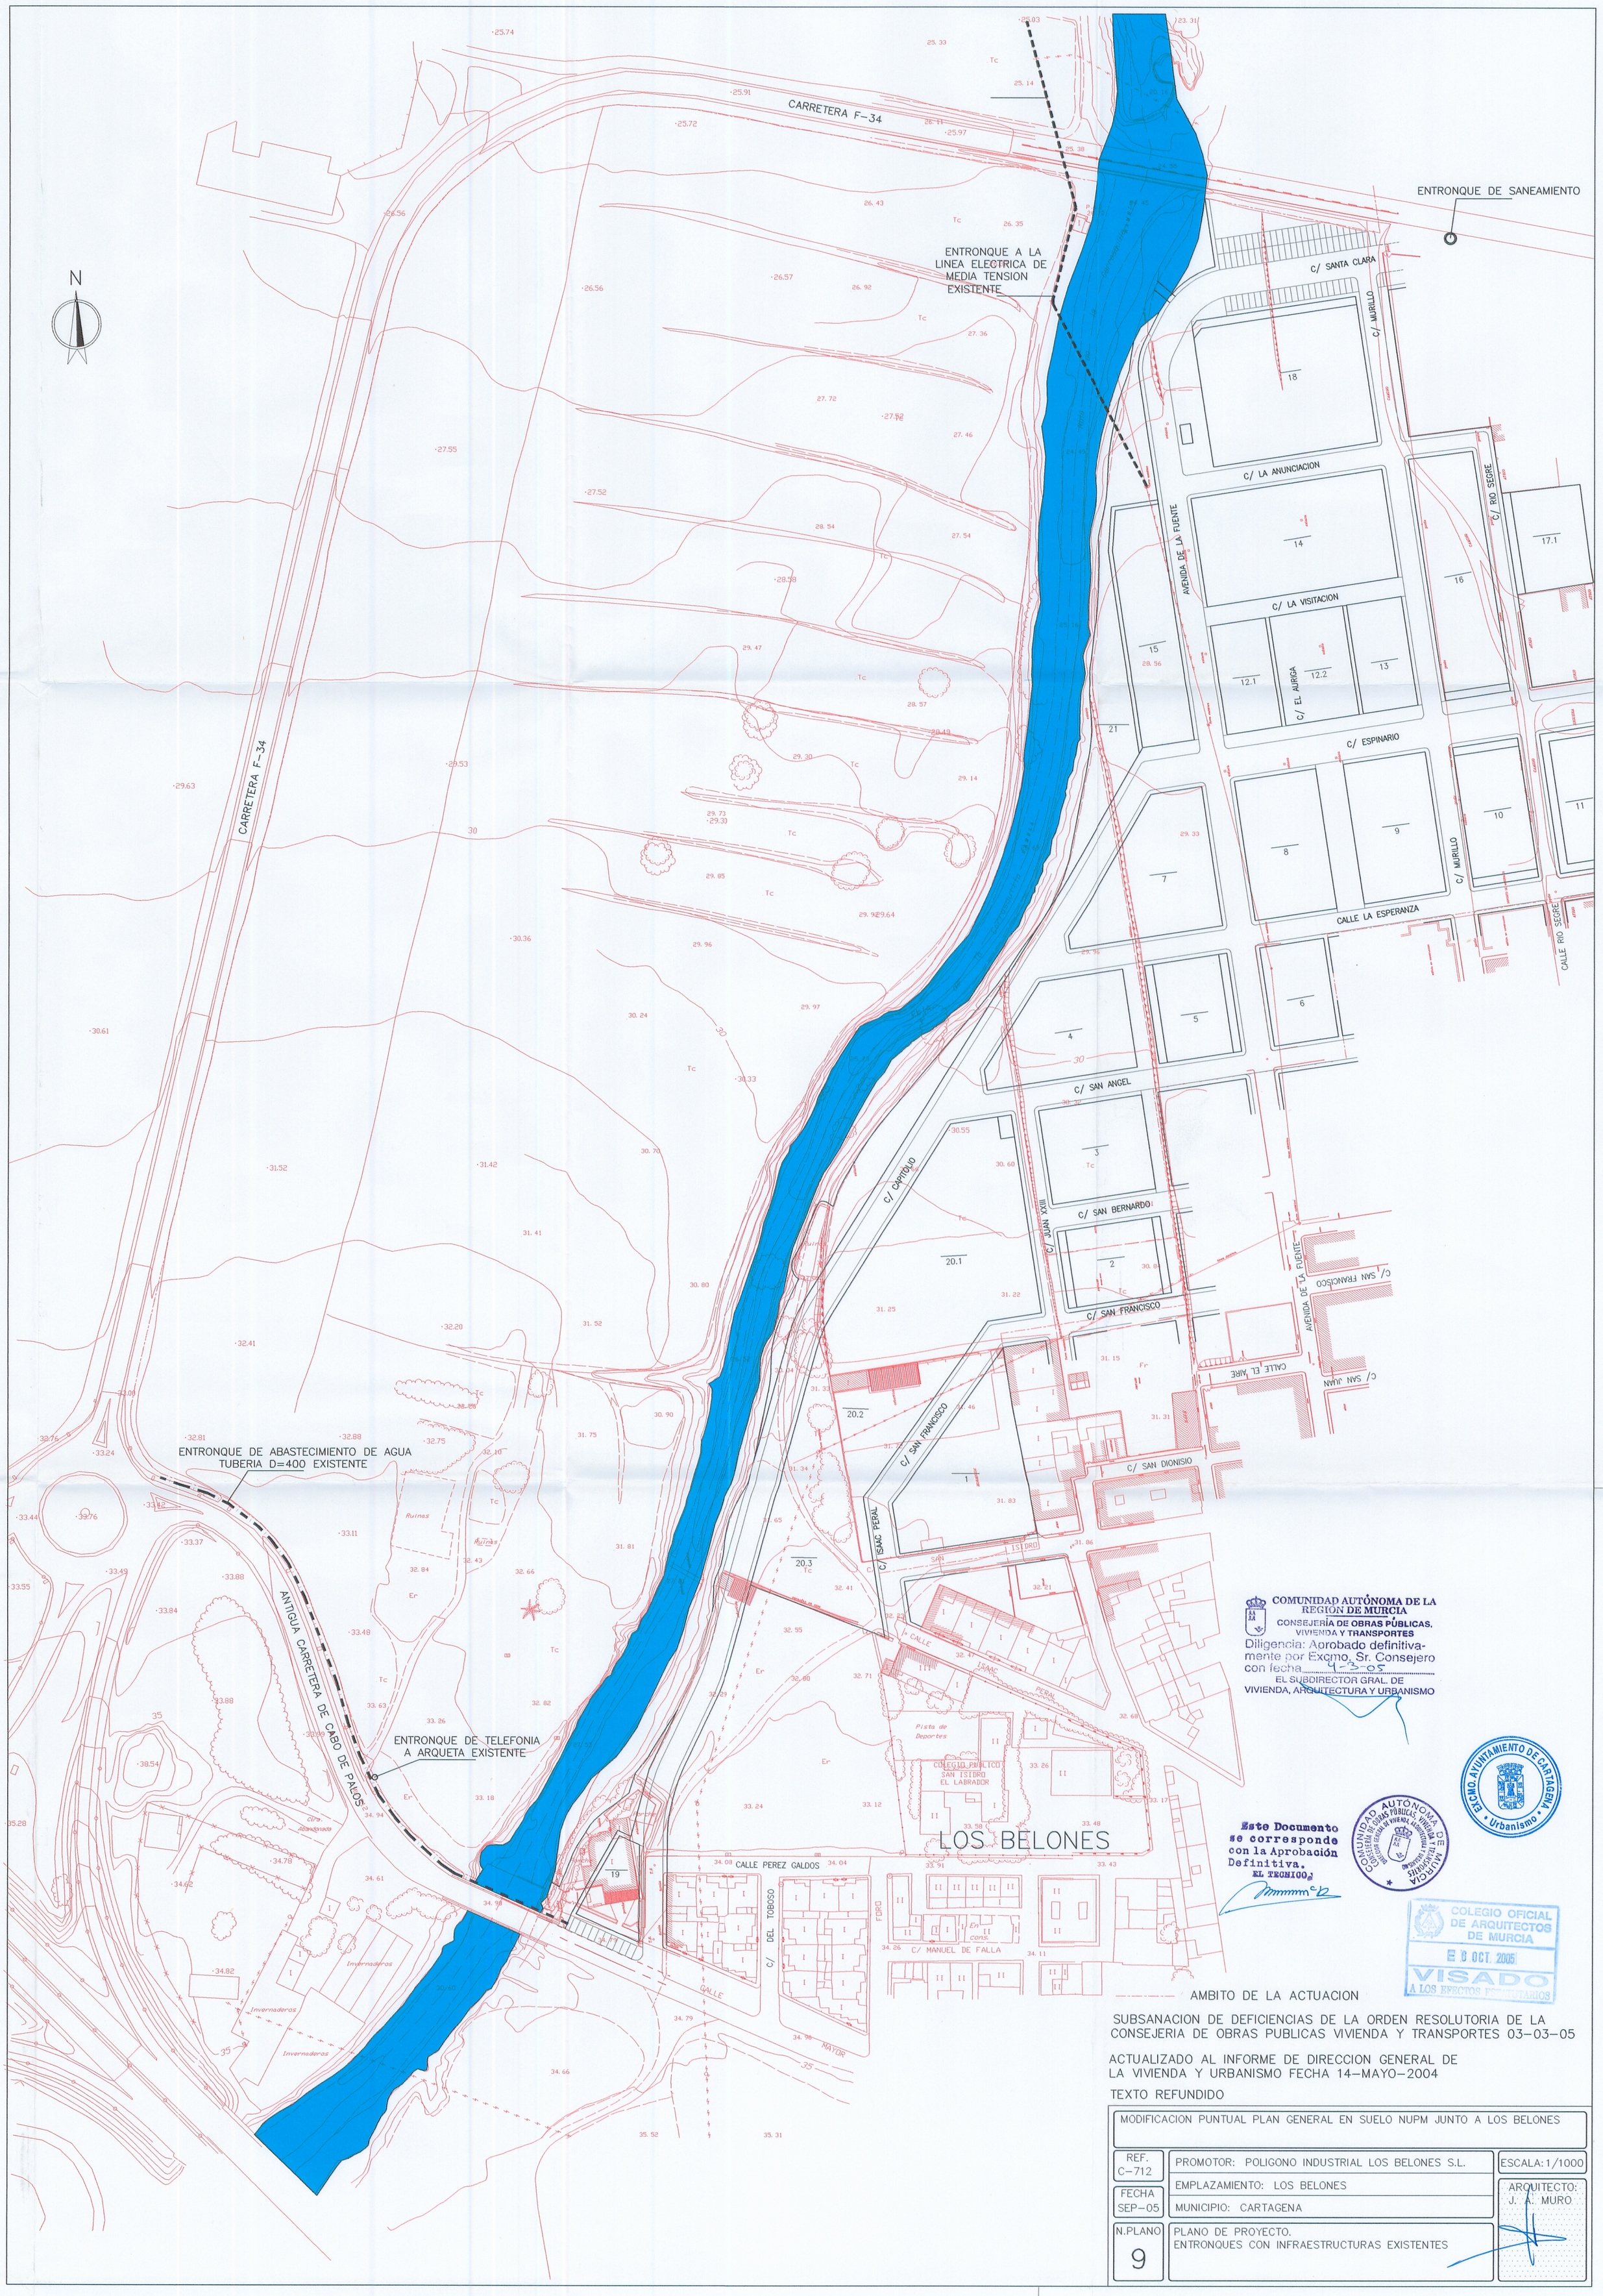

COMUNIDAD AUTÓNOMA DE LA REGIÓN DE MURCIA
CONSEJERÍA DE OBRAS PÚBLICAS, VIVIENDA Y TRANSPORTES
Diligencia: Aprobado definitivamente por Excmo. Sr. Consejero con fecha 4-3-05
EL SUBDIRECTOR GRAL. DE VIVIENDA, ARQUITECTURA Y URBANISMO

ILMO. AYUNTAMIENTO DE CARTAGENA · Urbanismo

Este Documento se corresponde con la Aprobación Definitiva.
EL TECNICO,

COLEGIO OFICIAL DE ARQUITECTOS DE MURCIA
8 OCT. 2005
VISADO
A LOS EFECTOS ESTATUTARIOS

SUBSANACION DE DEFICIENCIAS DE LA ORDEN RESOLUTORIA DE LA CONSEJERIA DE OBRAS PUBLICAS VIVIENDA Y TRANSPORTES 03-03-05

ACTUALIZADO AL INFORME DE DIRECCION GENERAL DE LA VIVIENDA Y URBANISMO FECHA 14-MAYO-2004

TEXTO REFUNDIDO

MODIFICACION PUNTUAL PLAN GENERAL EN SUELO NUPM JUNTO A LOS BELONES		
REF. C-712	PROMOTOR: POLIGONO INDUSTRIAL LOS BELONES S.L.	ESCALA: 1/1000
FECHA SEP-05	EMPLAZAMIENTO: LOS BELONES MUNICIPIO: CARTAGENA	ARQUITECTO: J. A. MURO
N.PLANO 9	PLANO DE PROYECTO. ENTRONQUES CON INFRAESTRUCTURAS EXISTENTES	