




# EXCMO. AYUNTAMIENTO DE CARTAGENA

## SERVICIO MUNICIPAL DE CARTOGRAFIA


2-4-5-19	2-4-5-20	5-1-1-16
2-5-5-4	2-5-5-5	5-2-1-1
2-5-5-9	2-5-5-10	5-2-1-6

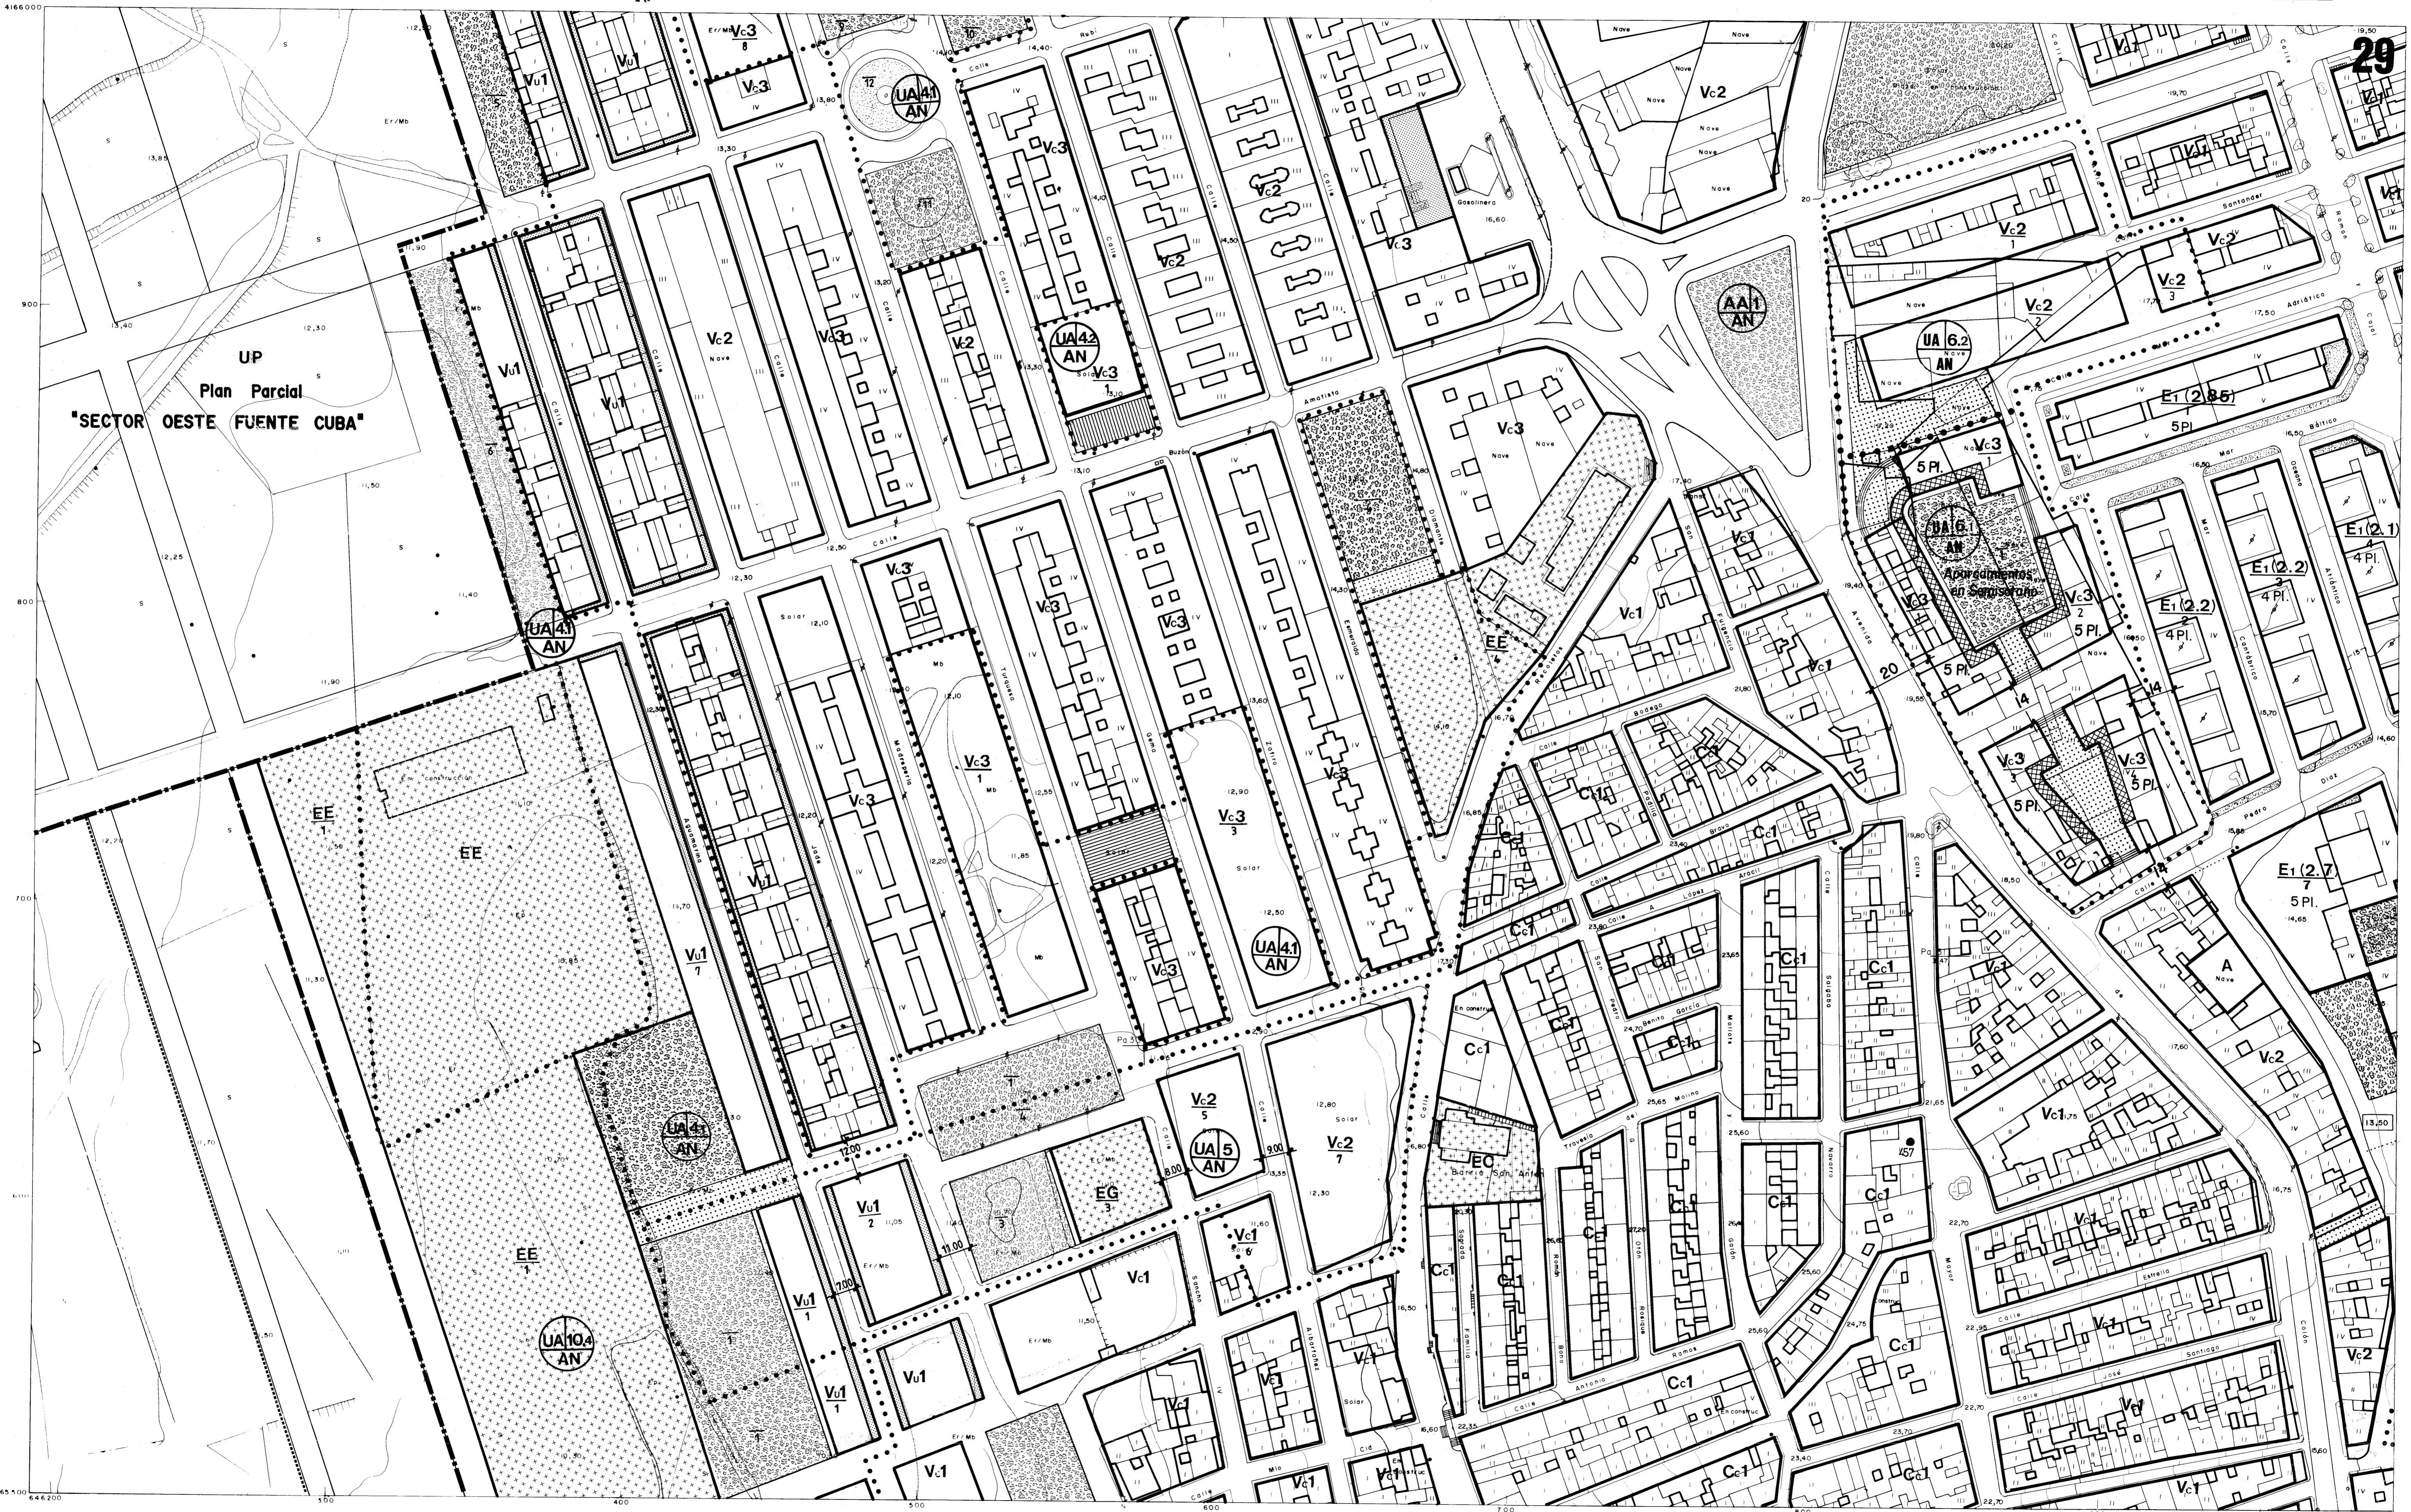

UP  
Plan Parcial  
"SECTOR OESTE FUENTE CUBA"

**INFORMACION CARTOGRAFICA**  
 Proyección U.T.M.  
 Elipsoidal internacional - Huso 30  
 Altitudes referidas al nivel del mar en Alicante.

Triangulación referida a la Red Geodésica Nacional  
 Parcelario interpretado de los fotografías  
 Vuelo fotogramétrico realizado en Enero de 1980

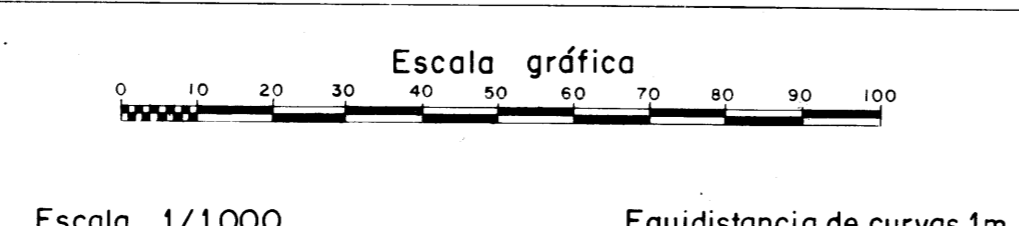

RECTIFICADO SUBS. DE DEFICIENCIAS URB. MEDITERRANEO  
 RECURSO 3-12-87 - LICOR 43  
 Catalogo de edificios.  
 MODIFICACION P.G. Nº 69 ( VIRGEN DEL MAR ) C/RAMON y CAJAL

17-5-91  
 17-5-91  
 OCTUBRE-99  
 OCTUBRE-1999

ENTORNO AREA URBANA CENTRAL  
 LOCALIDAD CARTAGENA

1:25.000	1:5.000	1:1.000
2	5.5	5