


EXCMO. AYUNTAMIENTO DE CARTAGENA

SERVICIO MUNICIPAL DE CARTOGRAFIA

2-45-20	5-1.1-16	5-1.1-17
2-5.5-5	5-2.1-1	5-2.1-2
2-5.7-10	5-2.1-6	5-2.1-7

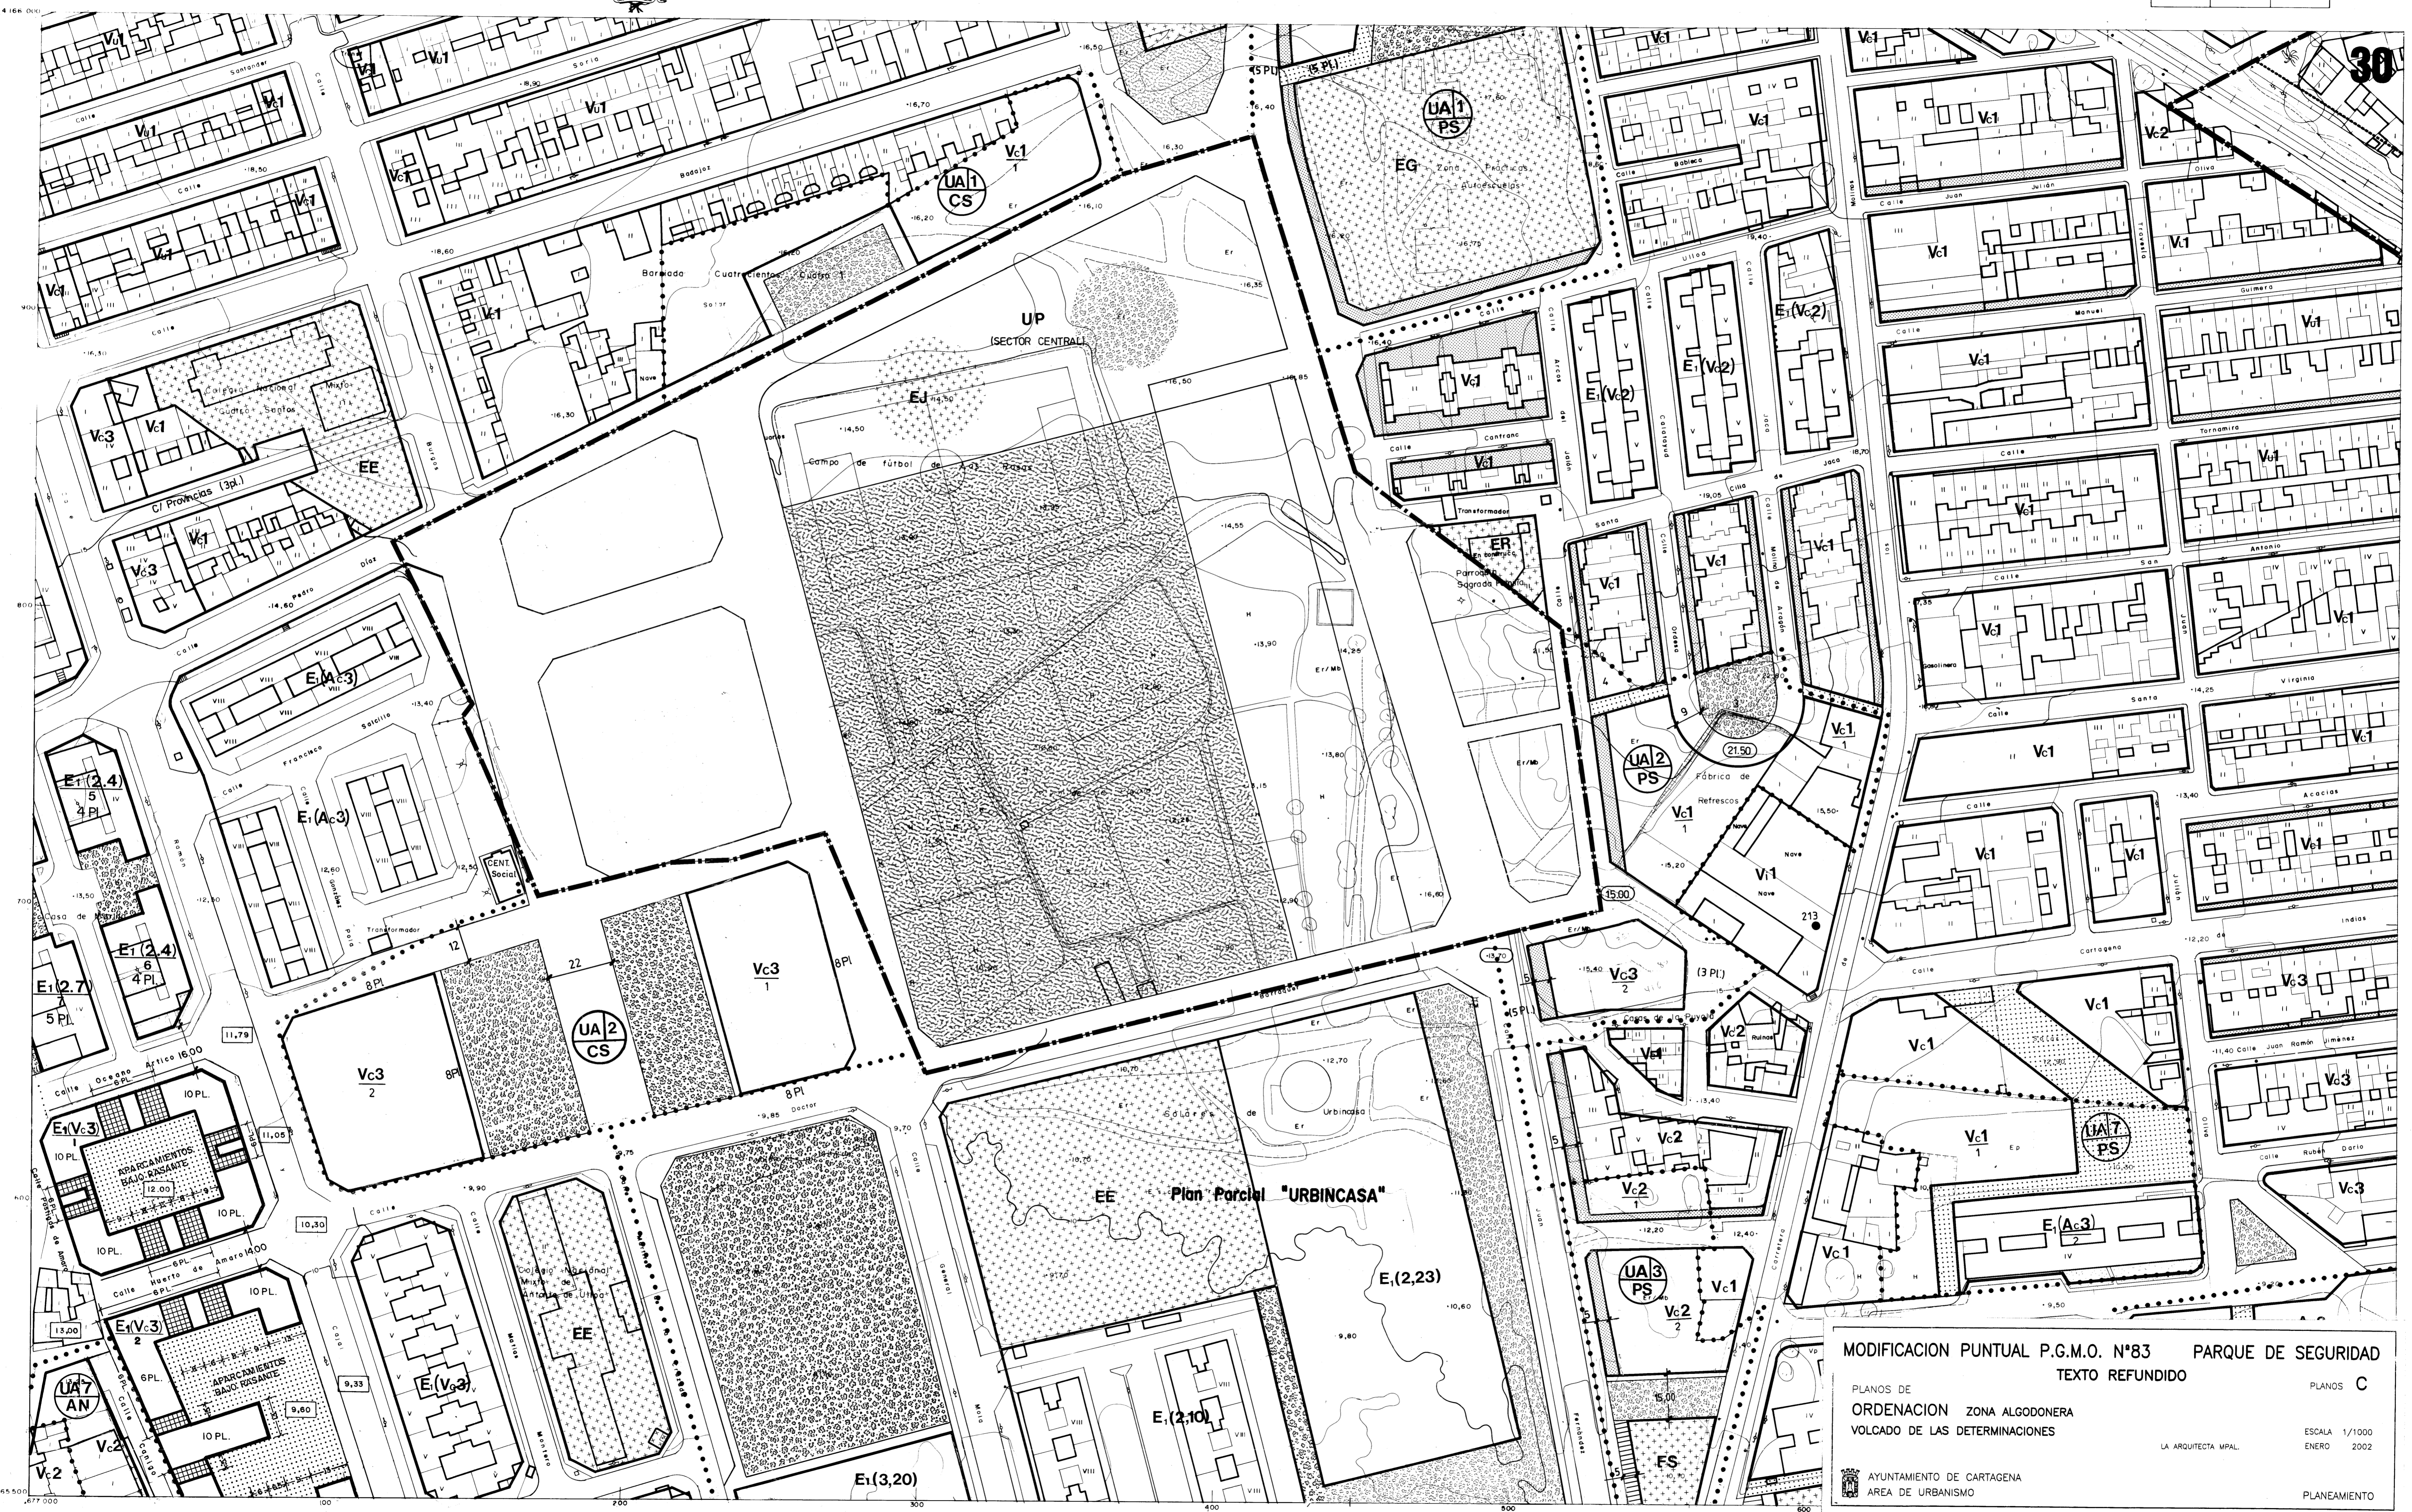


MODIFICACION PUNTUAL P.G.M.O. N°83 PARQUE DE SEGURIDAD
TEXTOS REFUNDIDOS

PLANOS DE ORDENACION ZONA ALGODONERA
 VOLCADO DE LAS DETERMINACIONES

PLANOS C
 ESCALA 1/1000
 ENERO 2002
 LA ARQUITECTA MPAL
 AYUNTAMIENTO DE CARTAGENA
 AREA DE URBANISMO
 PLANEAMIENTO

INFORMACION CARTOGRAFICA	
Proyección U.T.M.	Triangulación referida a la Red Geodésica Nacional
Elipsoidal internacional - Huso 30	Parcelario interpretado de los fotogramas
Altitudes referidas al nivel del mar en Alicante.	Vuelo fotogramétrico realizado en Enero de 1980

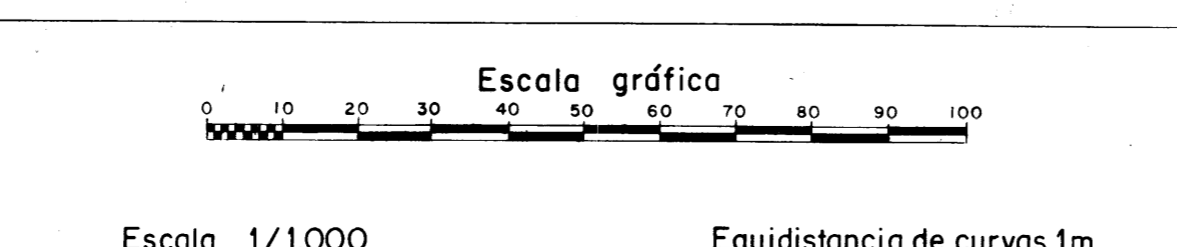

RECTIFICACION	SITUACION	FECHA
SUBSANACION DE DEFICIENCIAS	URBINCASA	1-6-87
MODIFICACION P.G. N° 13	ACEVESA	21-1-90
MODIFICACION P.G. N° 18		7-12-90
CATALOGO DE EDIFICIOS		10-91
CENTRO SOCIAL		ENERO-94
MODIFICACION P.G. N° 69 (VIRGEN DEL MAR)	C/RAMON Y CAJAL	OCT-1999
MODIFICACION P.G. N° 83 (ZONA DE SEGURIDAD)		ENERO 2002

ENTORNO		AREA URBANA CENTRAL	1:25.000	1:5.000	1:1.000
LOCALIDAD	CARTAGENA	5	2.1	1	