








**NOMENCLATURA**

-  LUMINARIA DE 250W. (V.S.A.P.) SOBRE COLUMNA DE 12m.
-  LUMINARIA DE 2X250W. (V.S.A.P.) SOBRE COLUMNA DE 12m.
-  LUMINARIA DE 3X250W. (V.S.A.P.) SOBRE COLUMNA DE 12m.
-  LUMINARIA DE 150W. SOBRE COLUMNA DE 9m.
-  FAROLA DECORATIVA (TIPO "GLOBO") 250W, DE 4m. DE ALTURA
-  FAROLA DECORATIVA (TIPO "GLOBO"-3 BRAZOS) 250W, DE 4m. DE ALTURA



COMUNIDAD AUTÓNOMA DE LA REGIÓN DE MURCIA  
 CONCEJALÍA DE OBRAS PÚBLICAS, VIVIENDA Y TRANSPORTES  
 Diligencia aprobada por el Excmo. Sr. Concejalero con fecha 20-01-04.  
 EL SUBDIRECTOR GENERAL DE VIVIENDA, ARQUITECTURA Y URBANISMO

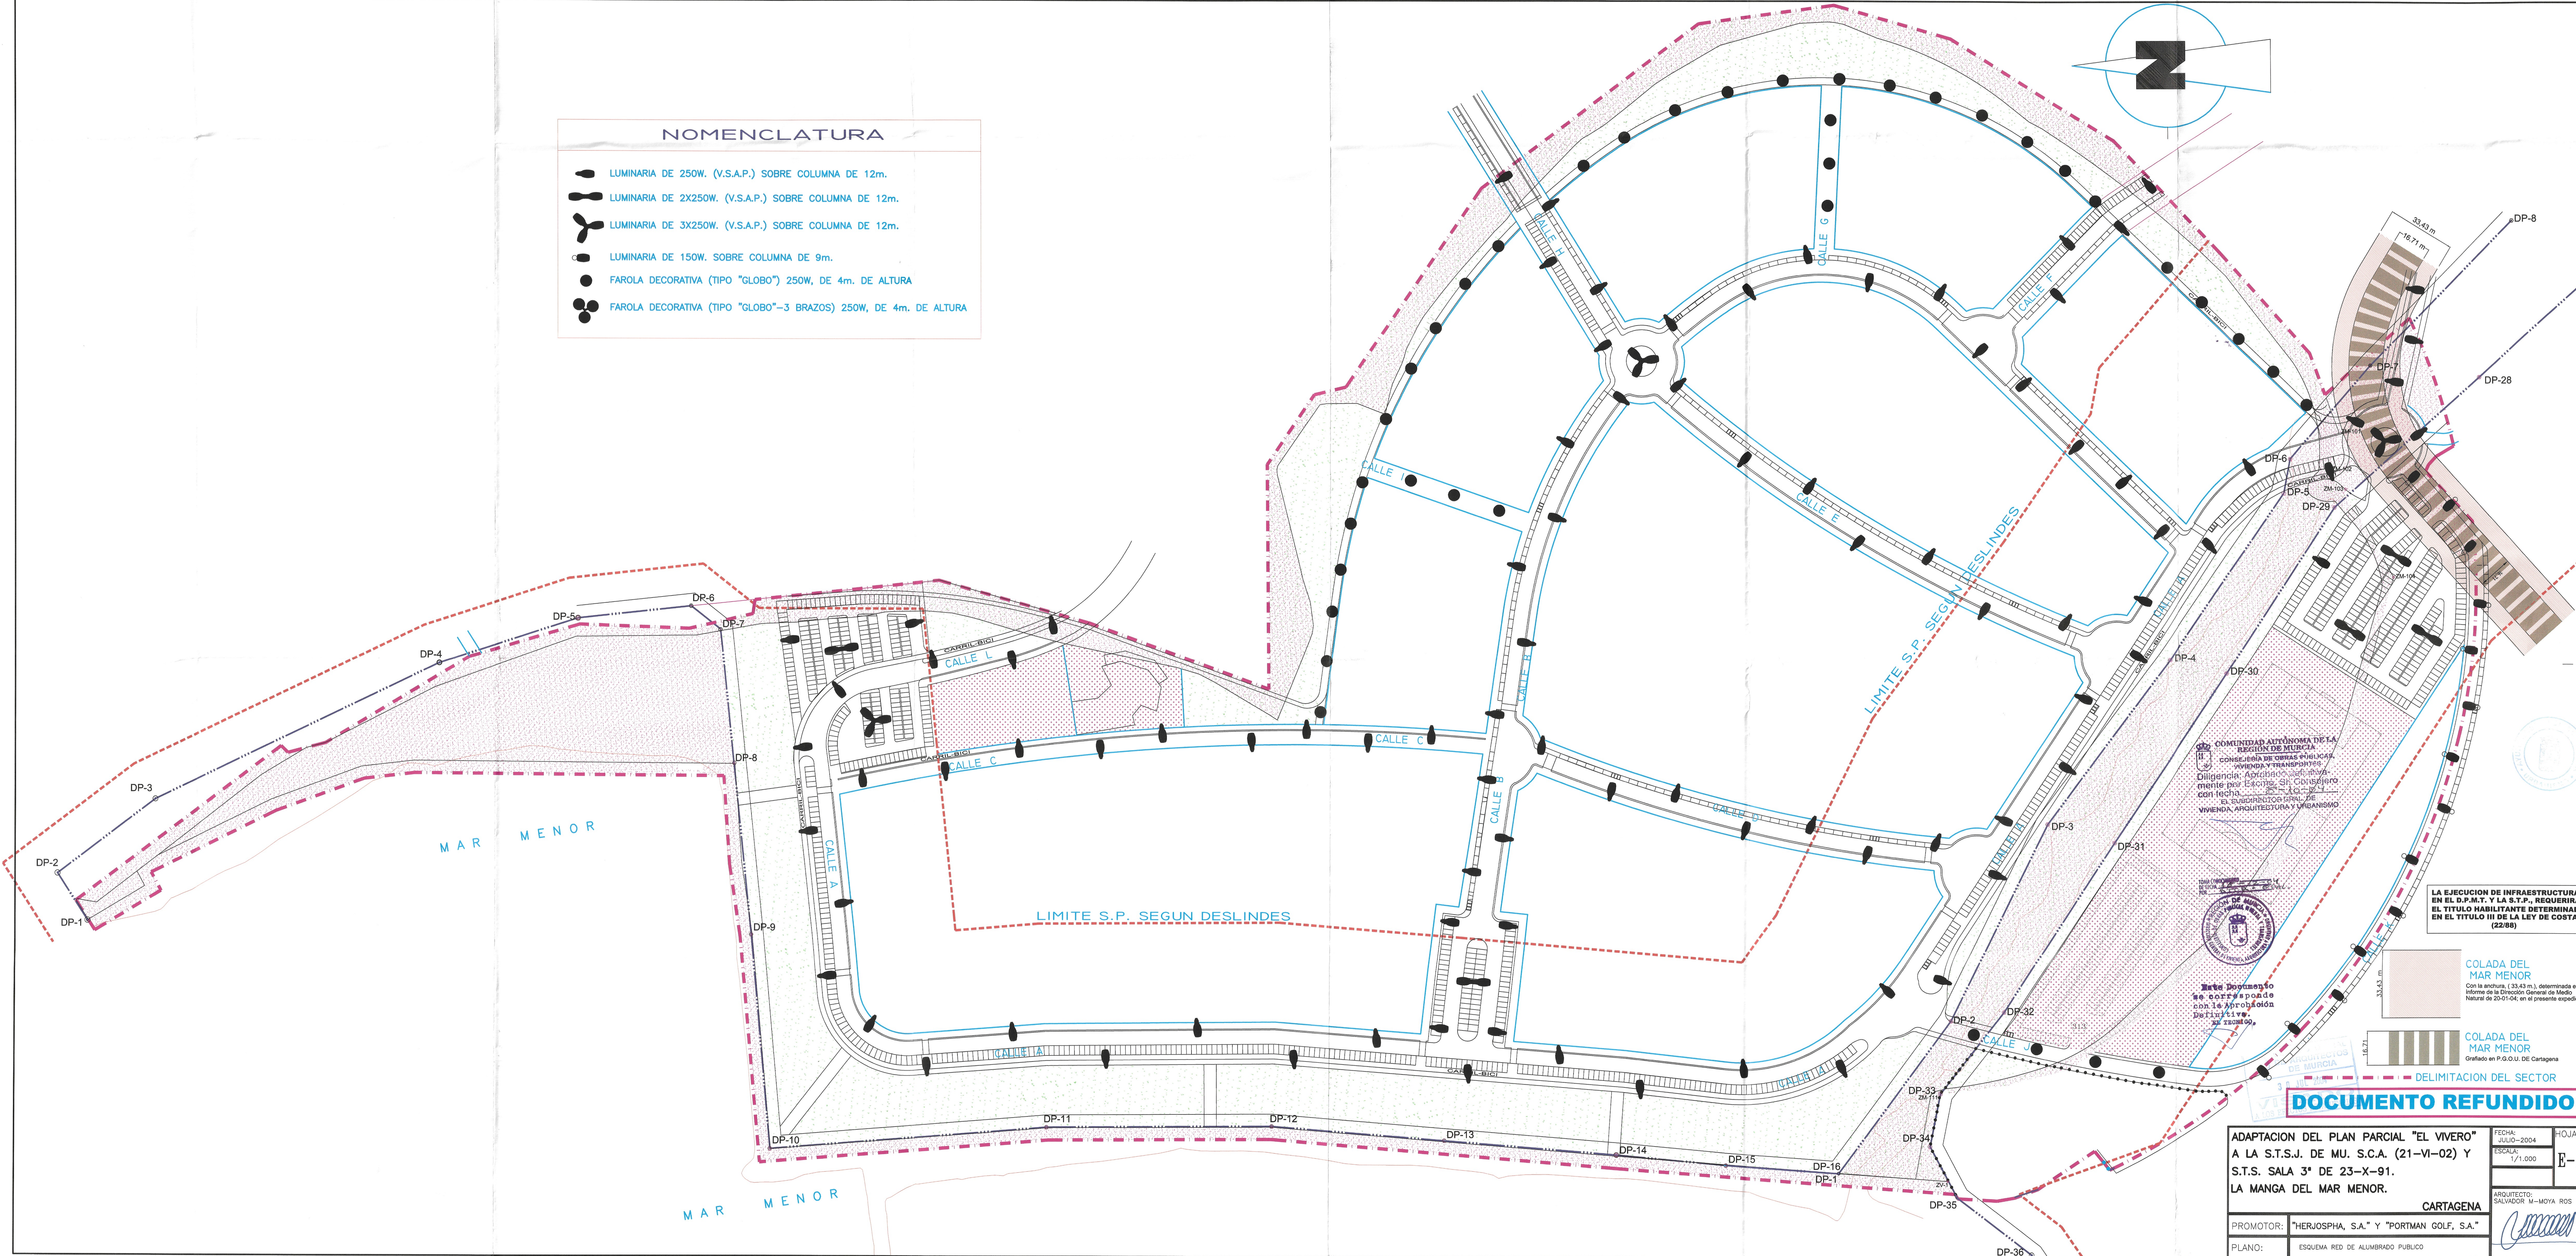

Este Documento se publica por el presente con la aprobación definitiva.  
 20 de Enero de 2004

LA EJECUCIÓN DE INFRAESTRUCTURAS, EN EL D.P.M.T. Y LA S.T.P., REQUERIRÁ EL TÍTULO HABILITANTE DETERMINADO EN EL TÍTULO III DE LA LEY DE COSTAS (22/89)

COLADA DEL MAR MENOR  
 Con la anchura, (33,43 m.), determinada en el Informe de la Dirección General de Medio Natural de 20-01-04; en el presente expediente.

COLADA DEL MAR MENOR  
 Grafado en P.G.O.U. DE CARTAGENA

**DOCUMENTO REFUNDIDO**

ADAPTACION DEL PLAN PARCIAL "EL VIVERO" A LA S.T.S.J. DE MU. S.C.A. (21-VI-02) Y S.T.S. SALA 3ª DE 23-X-91. LA MANGA DEL MAR MENOR.

PROMOTOR: "HERJOSPFA, S.A." Y "PORTMAN GOLF, S.A."  
 PLANO: ESQUEMA RED DE ALUMBRADO PUBLICO

FECHA: JULIO-2004  
 ESCALA: 1/1.000  
 HOJA Nº E-10  
 ARQUITECTO: SALVADOR M-MOYA ROS