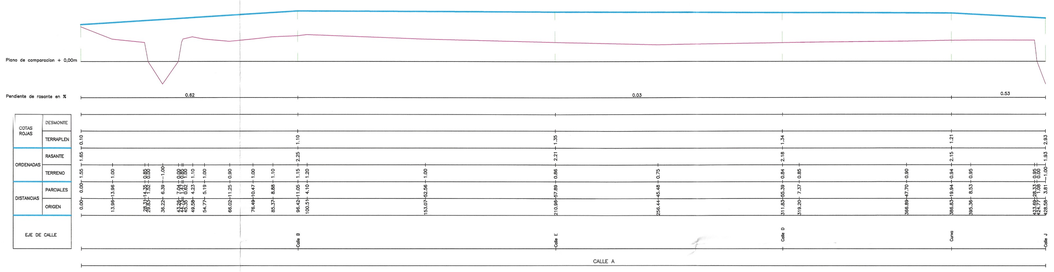

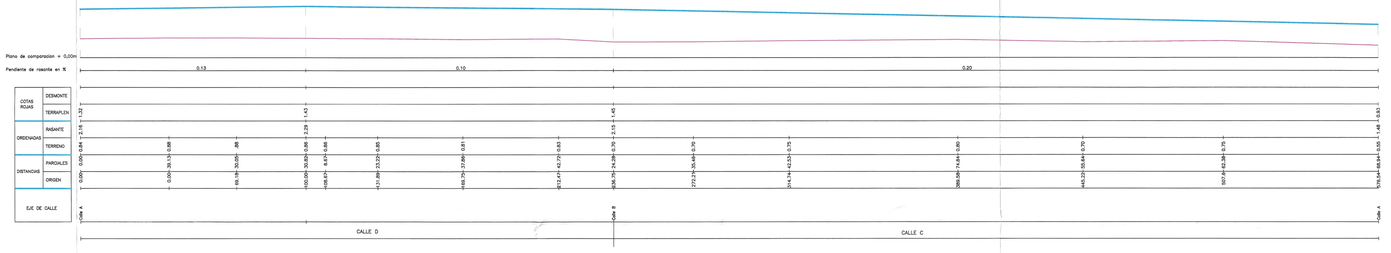

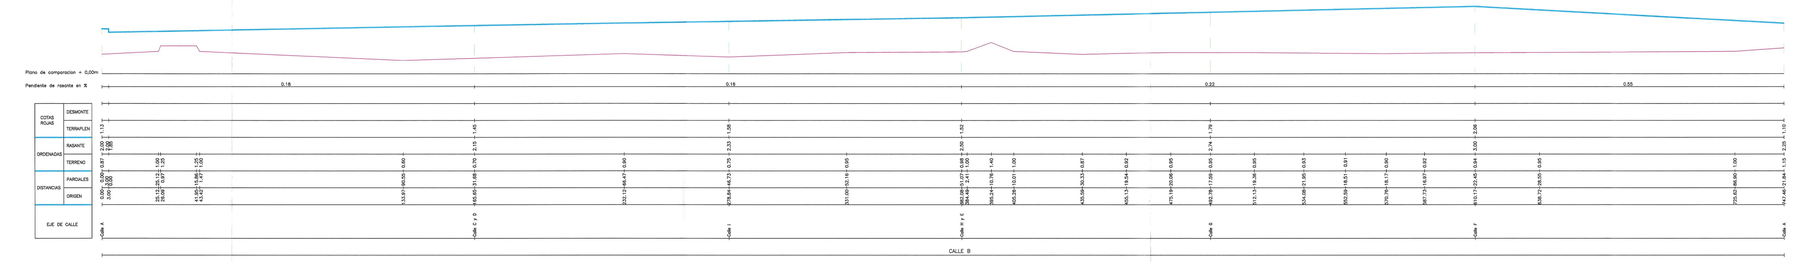

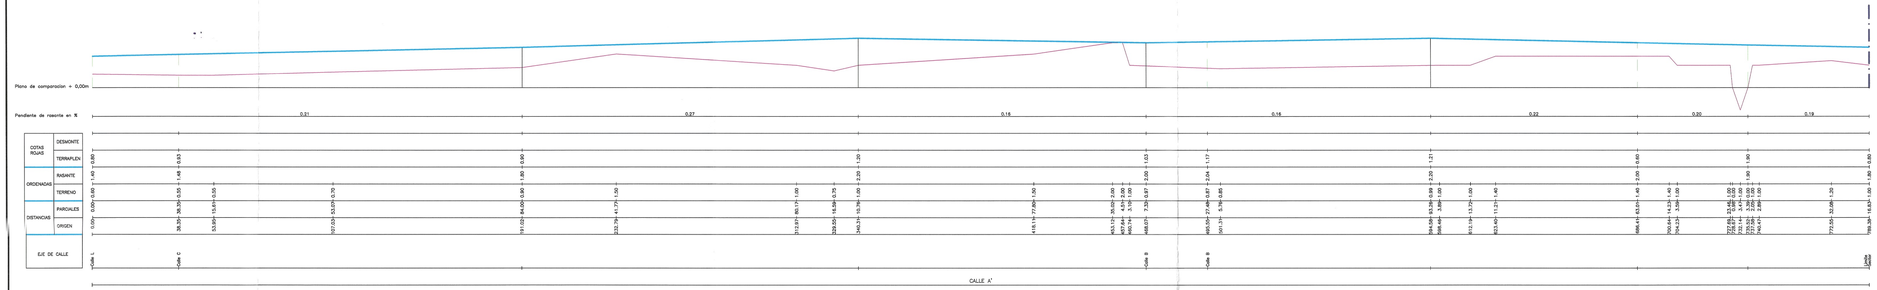

COMUNIDAD AUTÓNOMA DE LA REGIÓN DE MURCIA
CONSEJERÍA DE OBRAS PÚBLICAS, VIVIENDA Y TRANSPORTES
Diligencia: Aprobado definitivamente por Excmo. Sr. Consejero con fecha 8-10-04
EL SUBDIRECTOR GRAL. DE VIVIENDA, ARQUITECTURA Y URBANISMO

PLANO GUIA

Este Documento se corresponde con la Aprobación Definitiva.
EL TECNICO.

HORIZONTAL= 1/1.000
VERTICAL = 1/100

LEYENDA
TERRENO
RASANTE

30 JUL 2004

DOCUMENTO REFUNDIDO

ADAPTACION DEL PLAN PARCIAL "EL VIVERO" A LA S.T.S.J. DE MU. S.C.A. (21-VI-02) Y S.T.S. SALA 3ª DE 23-X-91. LA MANGA DEL MAR MENOR. CARTAGENA	FECHA: JULIO-2004	HOJA Nº E-4
	ESCALA: ------	
	ARQUITECTO: SALVADOR M-MOYA ROS	
PROMOTOR: "HERJOSPHA, S.A." Y "PORTMAN GOLF, S.A."		
PLANO: RED VIARIA: PERFILES LONGITUDINALES . CALLES: A-B-C-D		