



### NOMENCLATURA

- CONDUCCIÓN AGUAS FECALES-SENTIDO
- POZO DE REGISTRO
- SUMIDERO AGUAS PLUVIALES
- ESTACIÓN DE IMPULSIÓN
- CONDUCCIÓN DE IMPULSIÓN

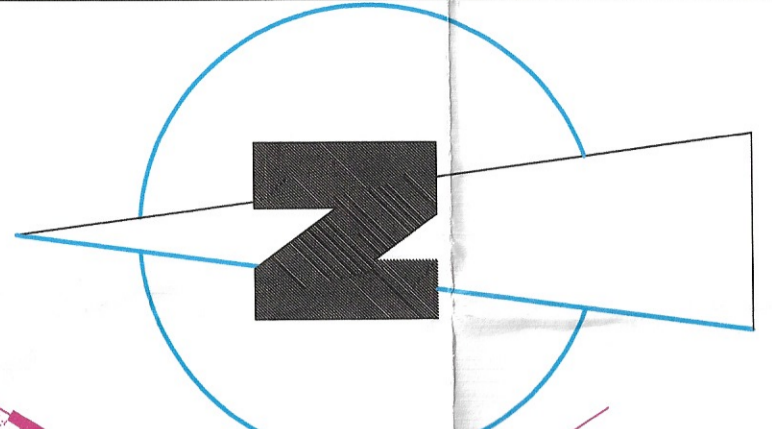

IMPULSION A ESTACION DE BOMBEO N°12

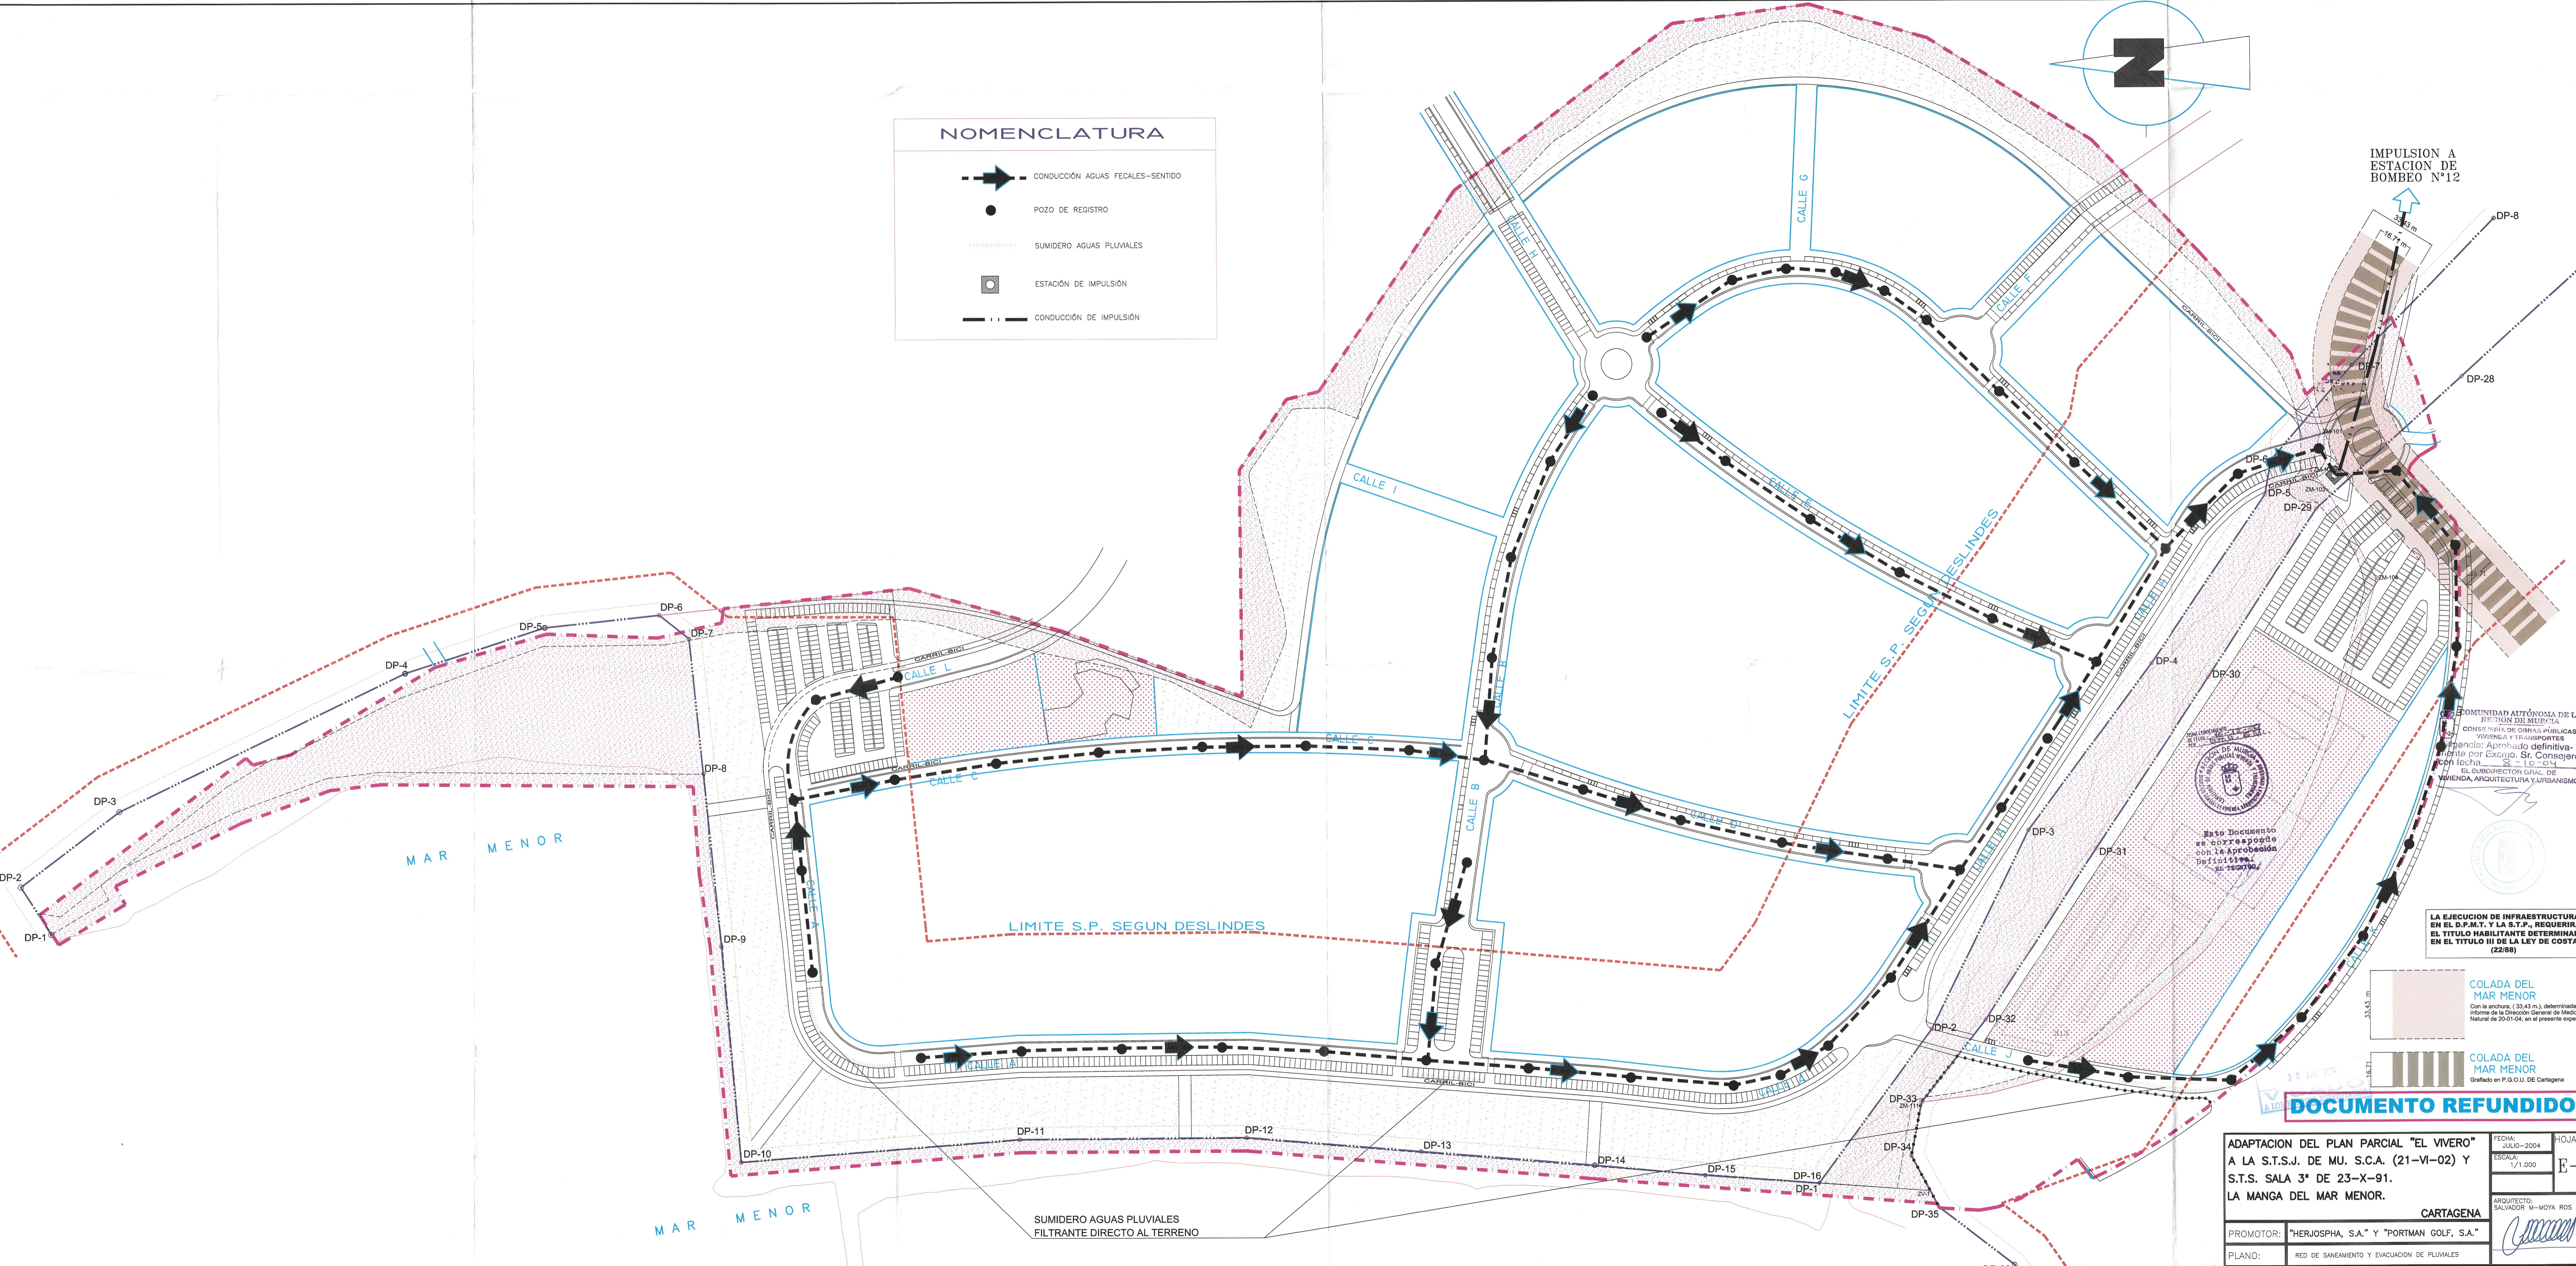

COMUNIDAD AUTÓNOMA DE LA REGIÓN DE MURCIA  
 CONSEJERÍA DE OBRAS PÚBLICAS, VIVIENDA Y TRANSPORTES  
 Agencia: Aprobado definitivamente por Excmo. Sr. Consejero con fecha: 23-10-04  
 EL SUBDIRECTOR GENERAL DE VIVIENDA, ARQUITECTURA Y URBANISMO

LA EJECUCIÓN DE INFRAESTRUCTURAS, EN EL D.P.M.T. Y LA S.T.P., REQUERIRÁ EL TÍTULO HABILITANTE DETERMINADO EN EL TÍTULO III DE LA LEY DE COSTAS (22/89)

**COLADA DEL MAR MENOR**  
 Con la anchura, (33,43 m.), determinada en el Informe de la Dirección General de Medio Natural de 20/01/04, en el presente expediente.

**COLADA DEL MAR MENOR**  
 Grafado en P.O.U.U. DE Cartagena

### DOCUMENTO REFUNDIDO

ADAPTACION DEL PLAN PARCIAL "EL VIVERO" A LA S.T.S.J. DE MU. S.C.A. (21-VI-02) Y S.T.S. SALA 3ª DE 23-X-91. LA MANGA DEL MAR MENOR.		FECHA: JULIO-2004	HOJA N°
		ESCALA: 1/1.000	E-6
PROMOTOR: "HERJOSPFA, S.A." Y "PORTMAN GOLF, S.A."		ARQUITECTO: SALVADOR M-MOYA ROS	
PLANO: RED DE SANEAMIENTO Y EVACUACION DE PLUVIALES		CARTAGENA	