
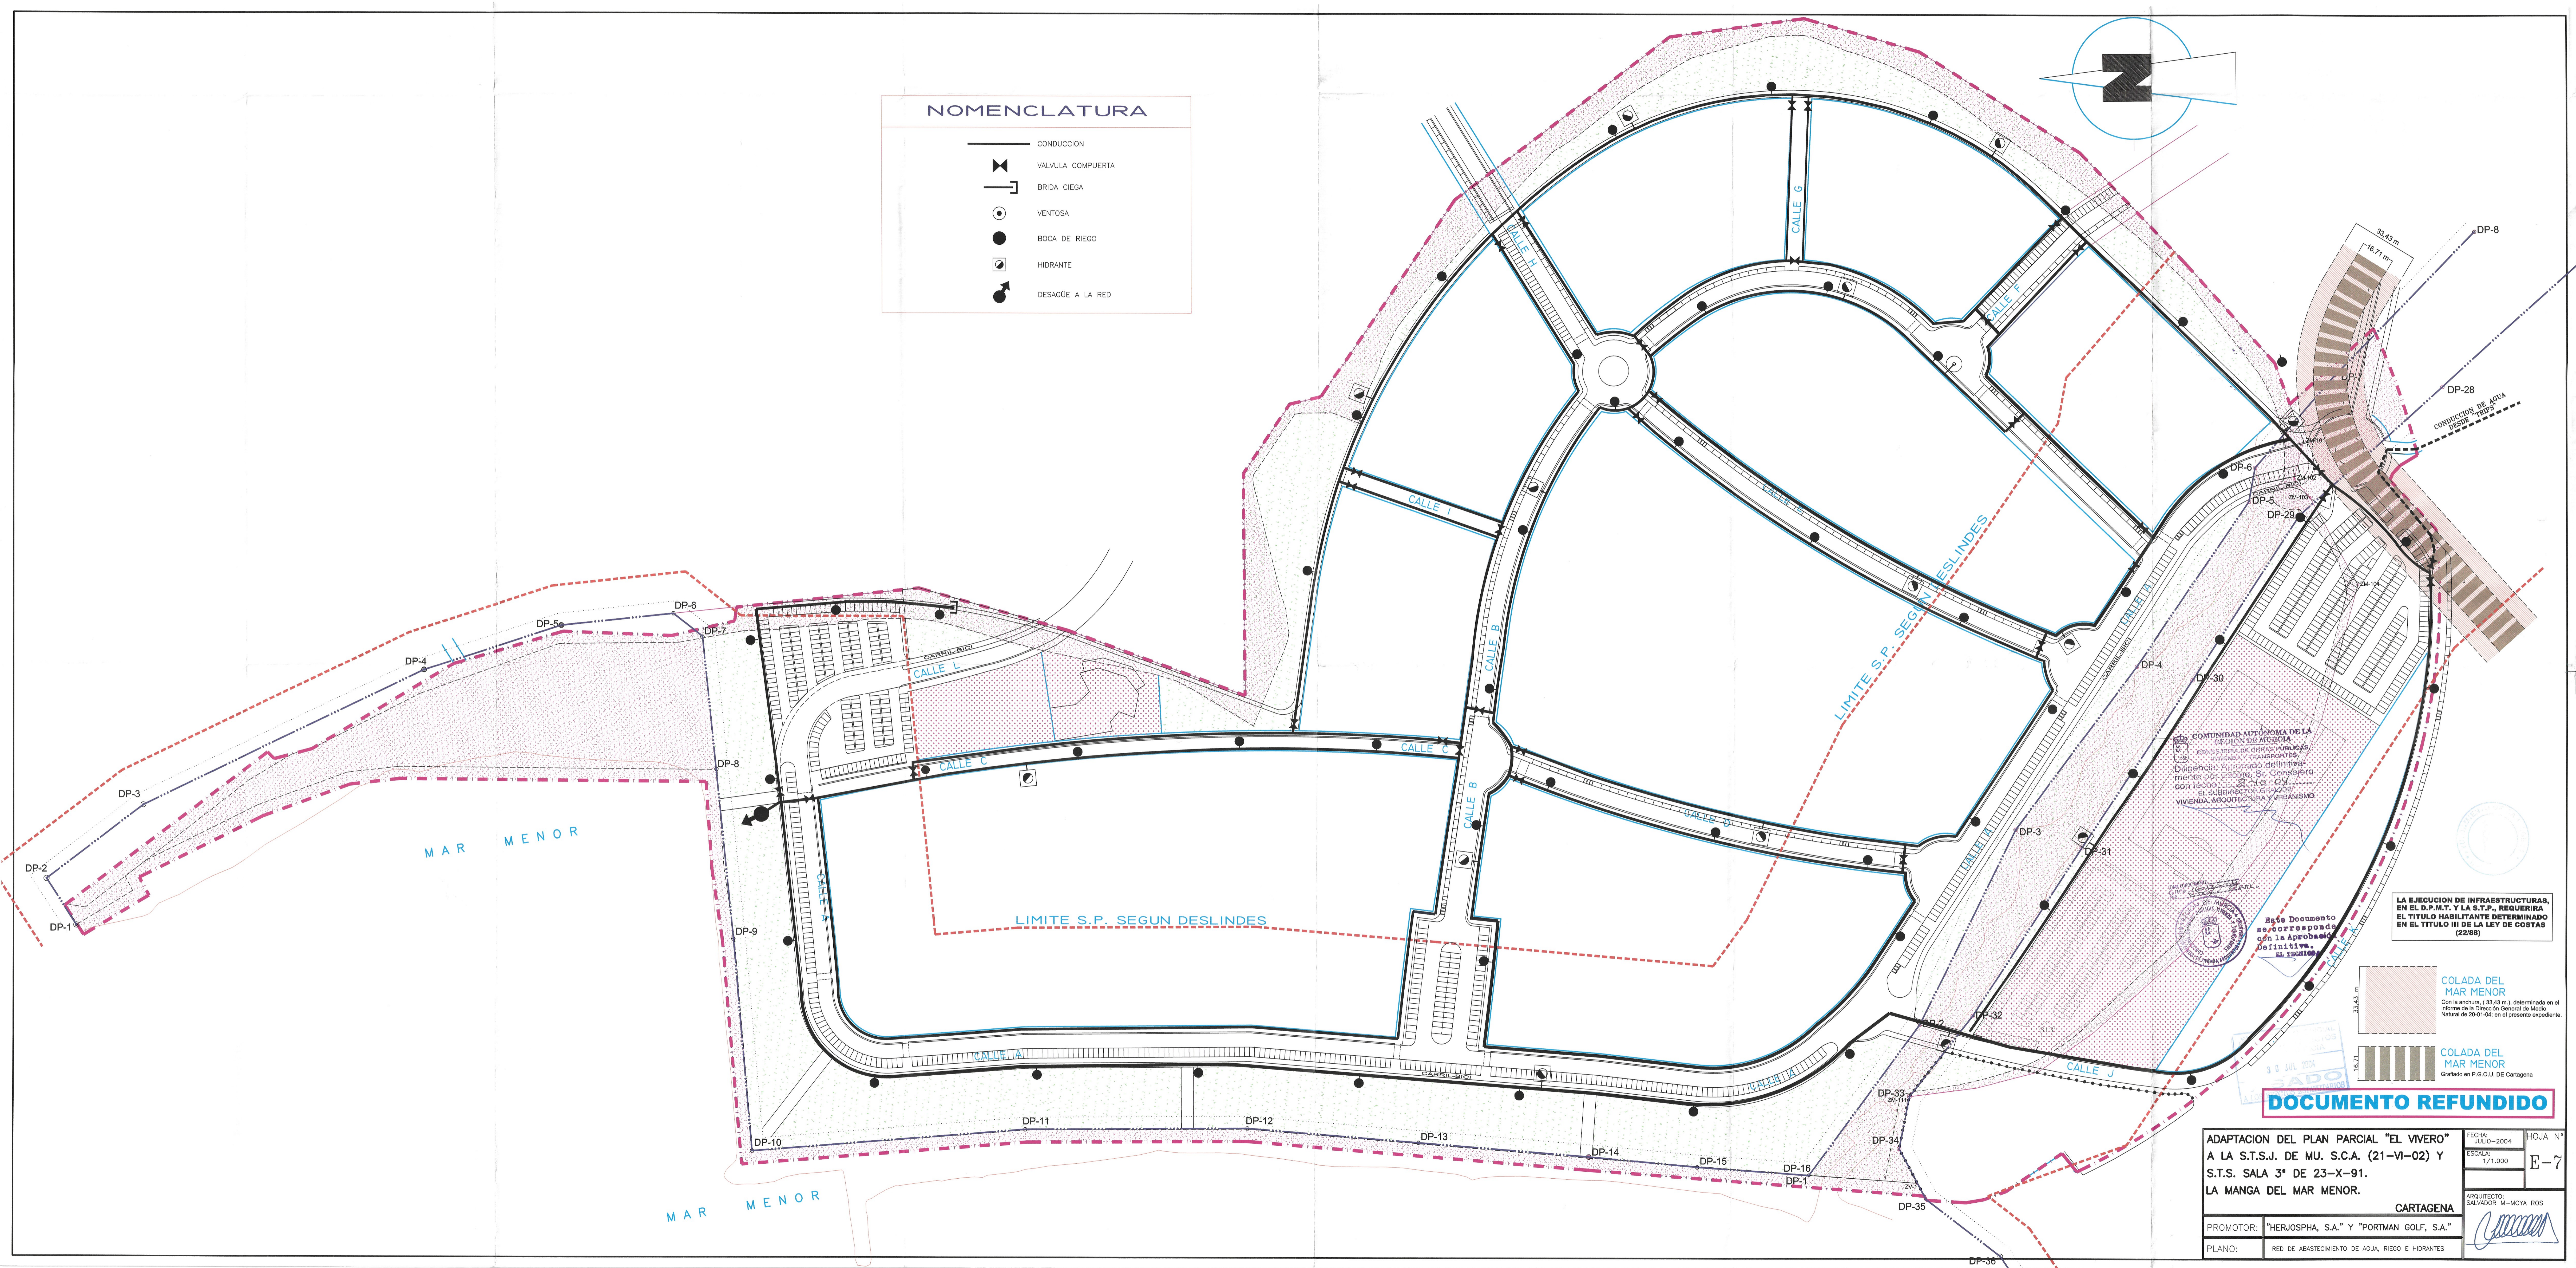


NOMENCLATURA

- CONDUCCION
- ⊗ VALVULA COMPUERTA
- └ BRIDA CIEGA
- ⊙ VENTOSA
- BOCA DE RIEGO
- ◻ HIDRANTE
- ⤵ DESAGÜE A LA RED

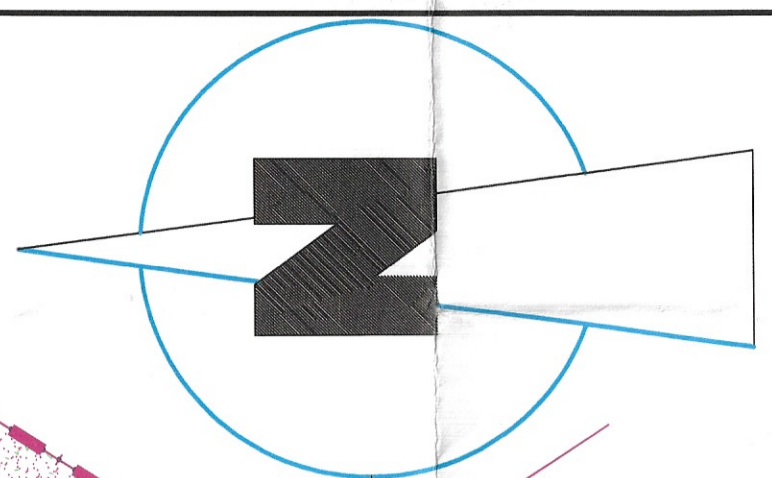

COMUNIDAD AUTÓNOMA DE LA REGIÓN DE MICHUA
 D.º DE INGENIERIA CIVIL Y DE OBRAS P.ºB.
 D.º DE INGENIERIA EN SISTEMAS DE AGUA
 D.º DE INGENIERIA EN SISTEMAS DE VIVIENDA, ARQUITECTURA Y URBANISMO

Este Documento se corresponde con la Aprobación Definitiva del expediente N.º 22/08

LA EJECUCION DE INFRAESTRUCTURAS, EN EL D.P.M.T. Y LA S.T.P., REQUERIRA EL TITULO HABILITANTE DETERMINADO EN EL TITULO III DE LA LEY DE COSTAS (22/08)

COLADA DEL MAR MENOR
 Con la anchura (33.43 m.), determinada en el informe de la Dirección General de Medio Natural de 20-01-04, en el presente expediente.

COLADA DEL MAR MENOR
 Graficado en P.G.O.U. DE Cartagena

DOCUMENTO REFUNDIDO

ADAPTACION DEL PLAN PARCIAL "EL VIVERO" A LA S.T.S.J. DE MU. S.C.A. (21-VI-02) Y S.T.S. SALA 3ª DE 23-X-91.		FECHA: JULIO-2004	FOLIO N.º
LA MANGA DEL MAR MENOR.		ESCALA: 1/1.000	E-7
CARTAGENA			
PROMOTOR:	"HERJOSPFA, S.A." Y "PORTMAN GOLF, S.A."		
PLANO:	RED DE ABASTECIMIENTO DE AGUA, RIEGO E HIDRANTES		
		ARQUITECTO: SALVADOR M-MOYA ROS	