



NOMENCLATURA

-  CANALIZACION ENTERRADA NORMALIZADA CONDUCTOR RV 0.6/1KV AL.
-  CENTRO DE TRANSFORMACION
-  ACOMETIDA
-  ARMARIO TIPO PLT-2
-  ESTACION DE BOMBEO

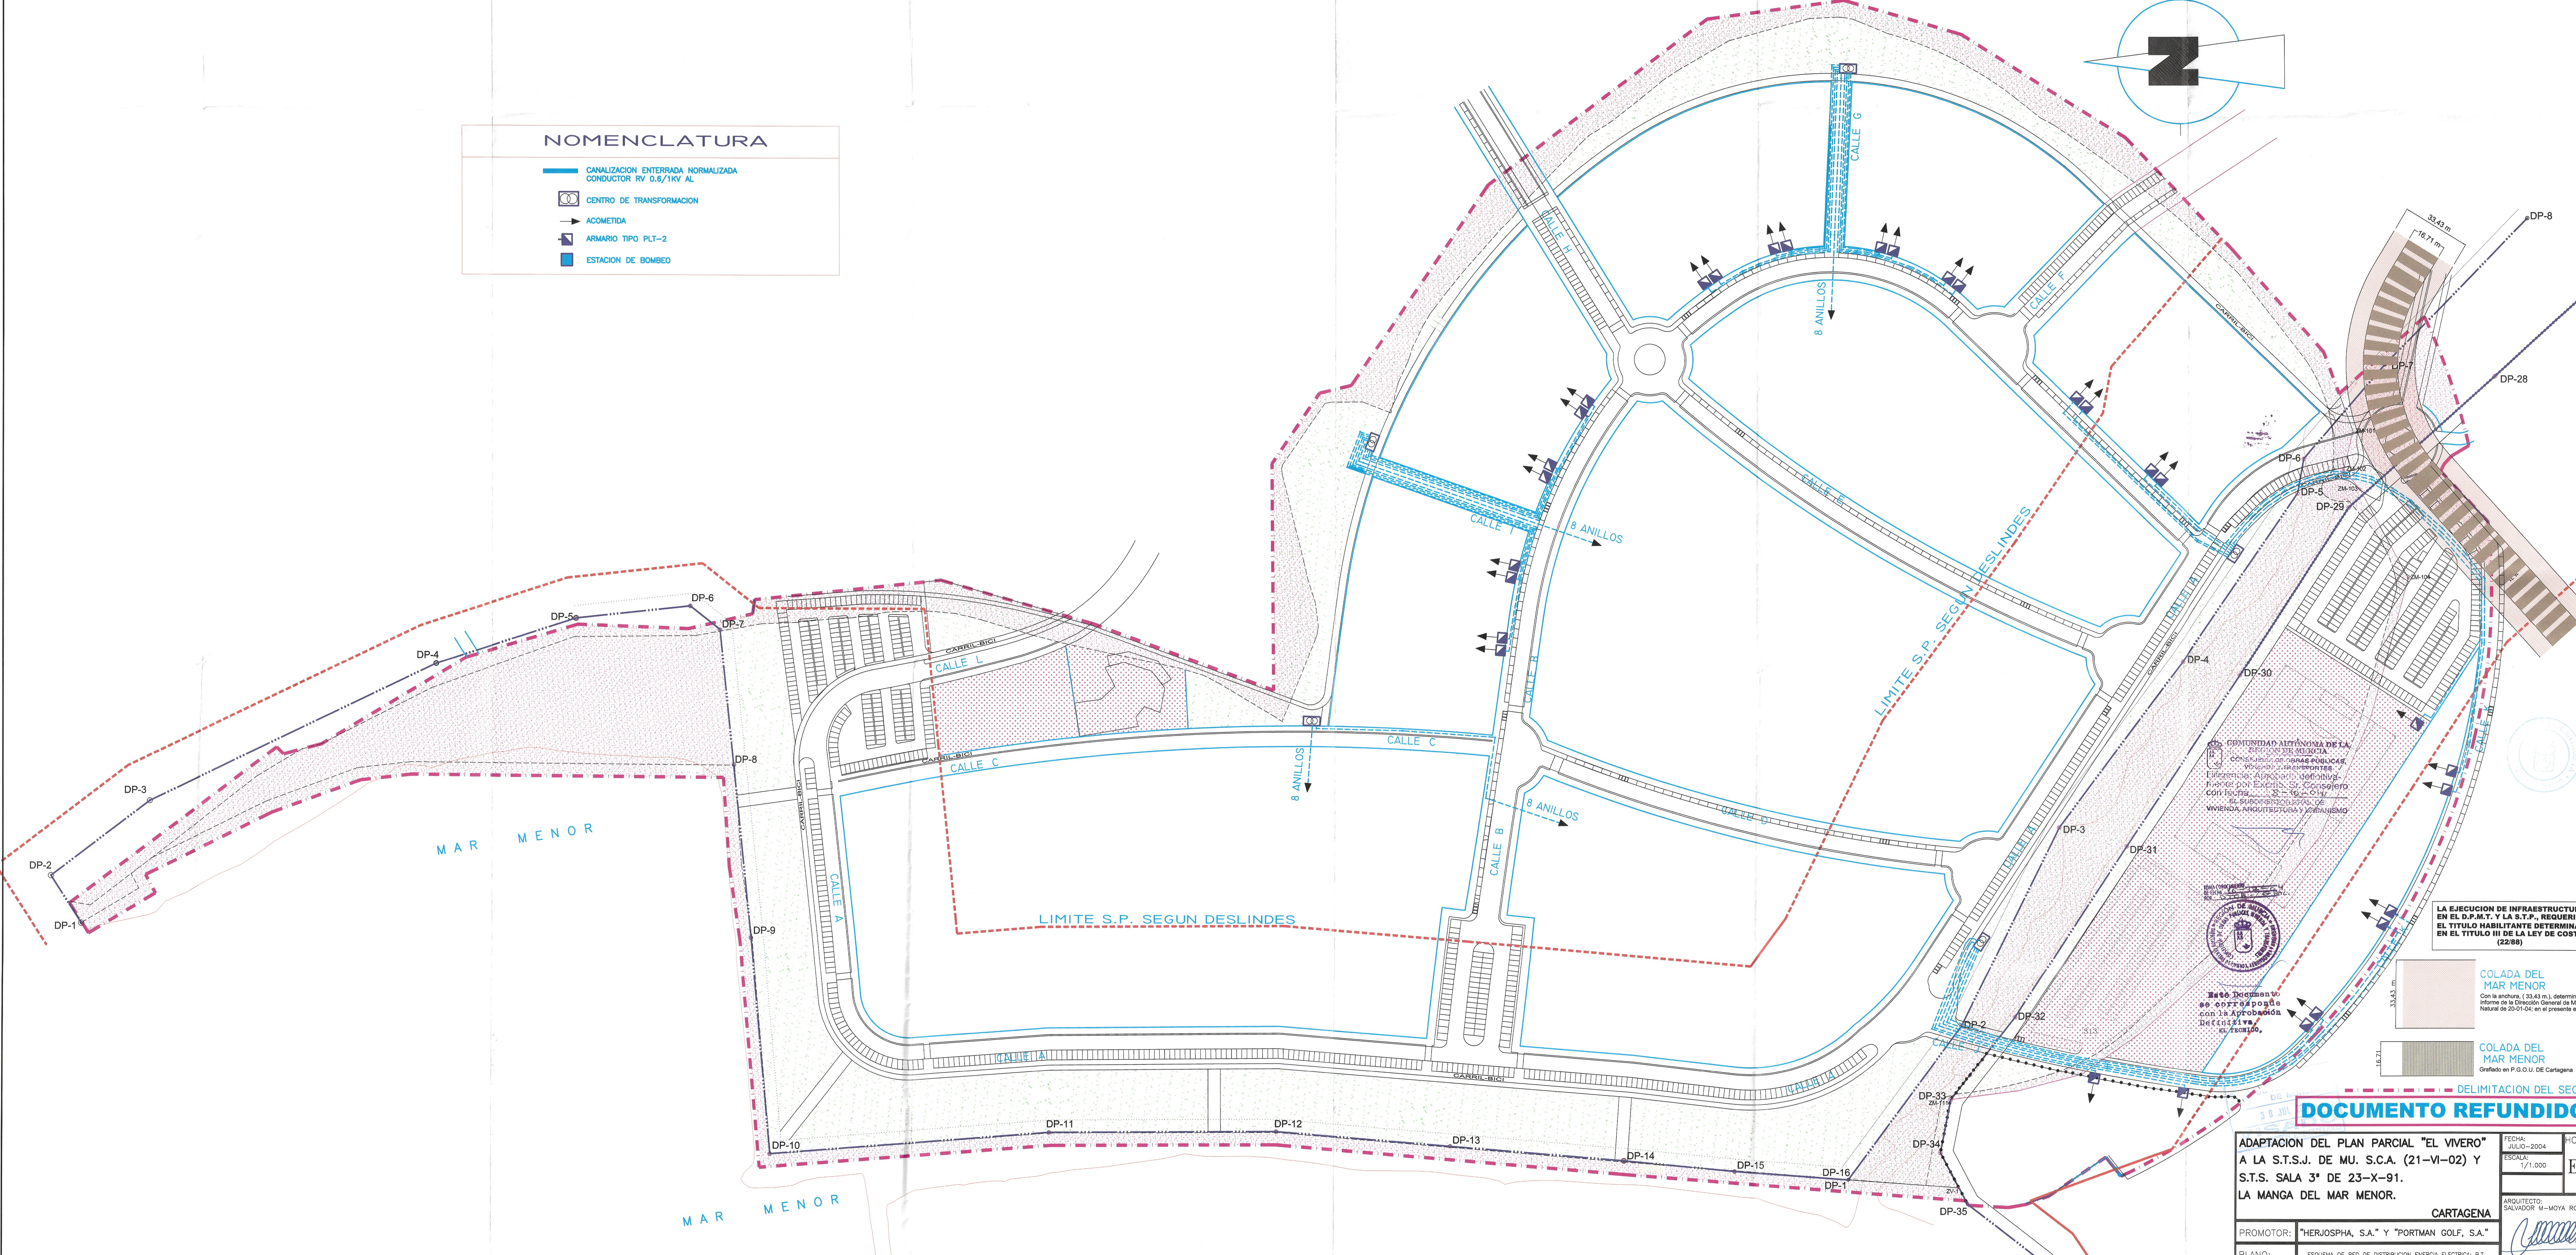


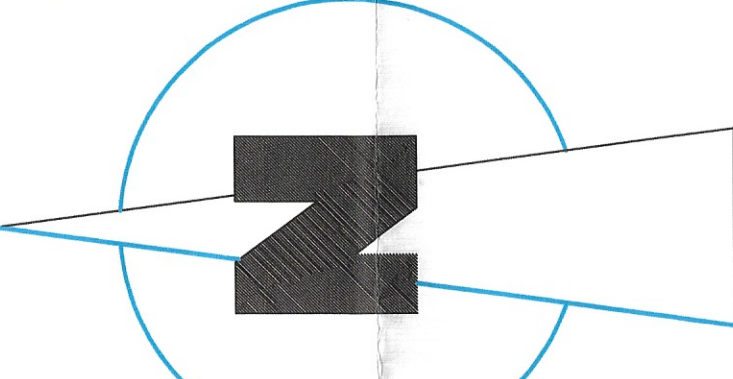


LA EJECUCION DE INFRAESTRUCTURAS, EN EL D.P.M.T. Y LA S.T.P., REQUERIRA EL TITULO HABITANTE DETERMINADO EN EL TITULO III DE LA LEY DE COSTAS (2288)

COLADA DEL MAR MENOR
 Con la anchura, (33.43 m.), determinada en el Informe de la Dirección General de Medio Natural de 20/01/04, en el presente expediente.

COLADA DEL MAR MENOR
 Grafado en P.O.U.U. DE Cartagena

DOCUMENTO REFUNDIDO

ADAPTACION DEL PLAN PARCIAL "EL VIVERO" A LA S.T.S.J. DE MU. S.C.A. (21-VI-02) Y S.T.S. SALA 3ª DE 23-X-91. LA MANGA DEL MAR MENOR.

FECHA: JULIO-2004
 ESCALA: 1/1.000
 HOJA N° E-9

PROMOTOR:	"HERJOSPFA, S.A." Y "PORTMAN GOLF, S.A."	ARQUITECTO:	SALVADOR M-MOYA ROS
PLANO:	ESQUEMA DE RED DE DISTRIBUCION ENERGIA ELECTRICA: B.T.		