


LIMITE SUR: RIBERA SUR DEL MAR MENOR
 PROPIEDAD DE RIBENOR S.A.

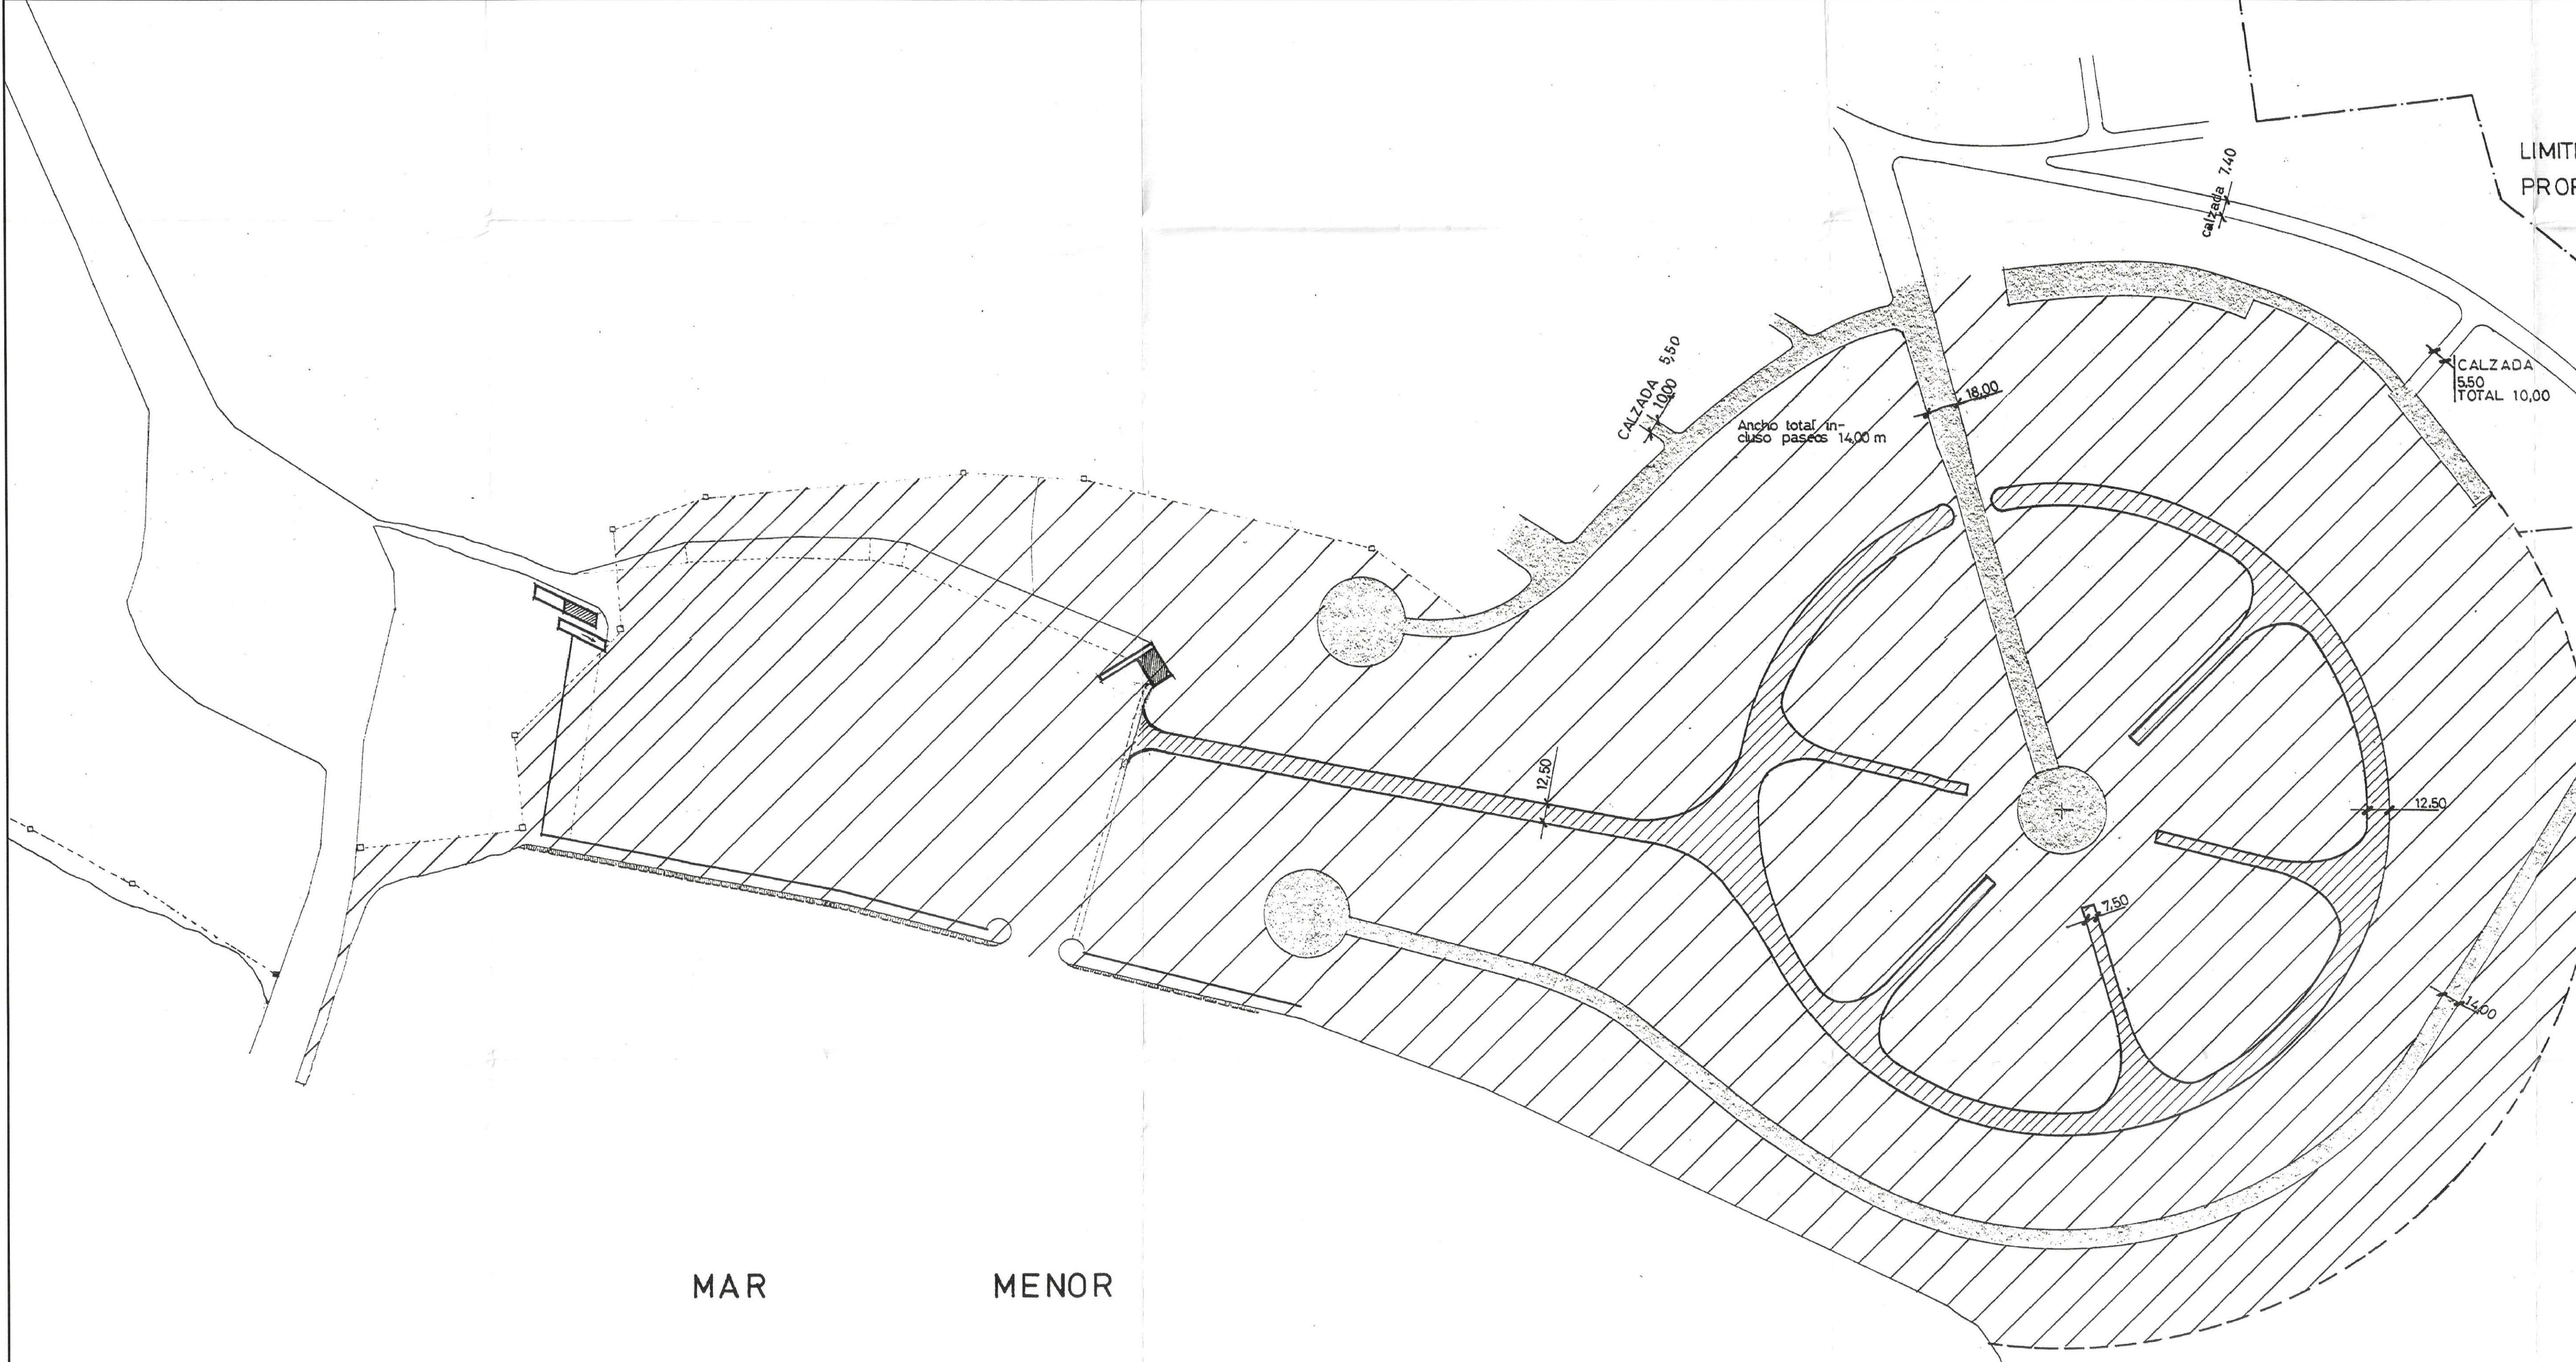

MAR MENOR

EN EL PROYECTO DE EDIFICACION DE CADA NUCLEO
 ADEMAS DE LAS VIALES DE DISTRIBUCION INTERIOR
 SE RESPETARA UN APARCAMIENTO DE UN VEHICULO
 POR CADA 5 HABITANTES

VIALES y APARCAMIENTOS		
SUPERFICIE TOTAL		477.643 m ²
SUPERFICIE VIALES		36.527 m ²
SUPERFICIE PASOS		22.911,50 m ²

COMUNIDAD AUTÓNOMA DE LA
 REGIÓN DE MURCIA
 CONSEJERÍA DE OBRAS PÚBLICAS,
 VIVIENDA Y TRANSPORTES
 Diligencia: Aprobado definitivamente por Excmo. Sr. Consejero con fecha 2-10-04
 EL SUBDIRECTOR GRAL. DE VIVIENDA, ARQUITECTURA Y URBANISMO



PROYECTO ORDENACION DE EL VIVERO	
SITUACION LA MANGA DEL MAR MENOR	
PLANO VIALES	1:2000
SECRETARIO URMENOR	
RAÚL PIÑÓN FERNÁNDEZ arquitecto	3

30 JUL 2004
 A LAS OBRAS PÚBLICAS

DOCUMENTO REFUNDIDO

ADAPTACION DEL PLAN PARCIAL "EL VIVERO" A LA S.T.S.J. DE MU. S.C.A. (21-VI-02) Y S.T.S. SALA 3ª DE 23-X-91. LA MANGA DEL MAR MENOR.	FECHA: JULIO-2004 ESCALA: 1/2.000	HOJA Nº I 7-A
PROMOTOR: "HERJOSPHA, S.A." Y "PORTMAN GOLF, S.A."	ARQUITECTO: SALVADOR M-MOYA ROS	
PLANO: SECTOR APROBADO INICIAL Y PROVISIONALMENTE - 1.969 POR EXCMO. AYUNTAMIENTO DE CARTAGENA	CARTAGENA	