



DILIGENCIA, para hacer constar que el presente documento corresponde al TEXTO REFUNDIDO aprobado por resolución de fecha 29 Nov. 1980
 EL SECRETARIO

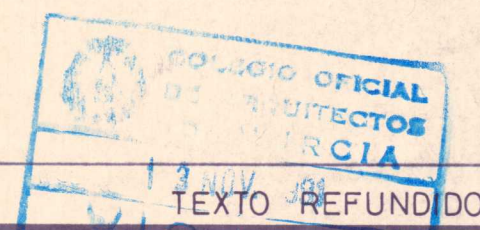

PLAYA HONDA

1:5.000	1:11.000	1:2.000
6.3.1	6.3.14	6.3.15
6.3.1	6.3.14	6.3.15
6.3.1	6.3.14	6.3.15

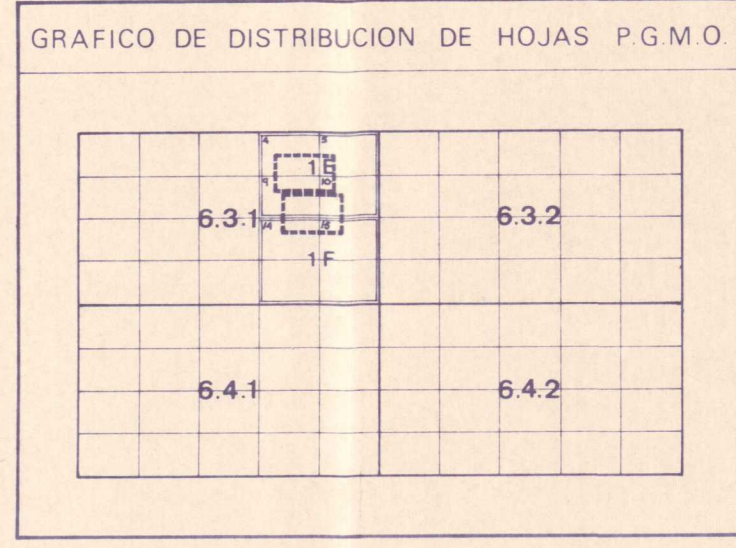

PLAN PARCIAL "PLAYA HONDA"
 ADAPTACION AL P.G.M.O. DE CARTAGENA

PLANOS DE PROYECTO

PARCELARIO

<p>Promotor mapeisa Mar y Pesca S.A.</p>	<p>El Arquitecto <i>[Signature]</i> Fco. María Esmeralda</p>	<p>Fecha FEBRERO-88 Escala 1/1000</p>	<p>Plano nº 2.1</p>
--	--	---	--------------------------------