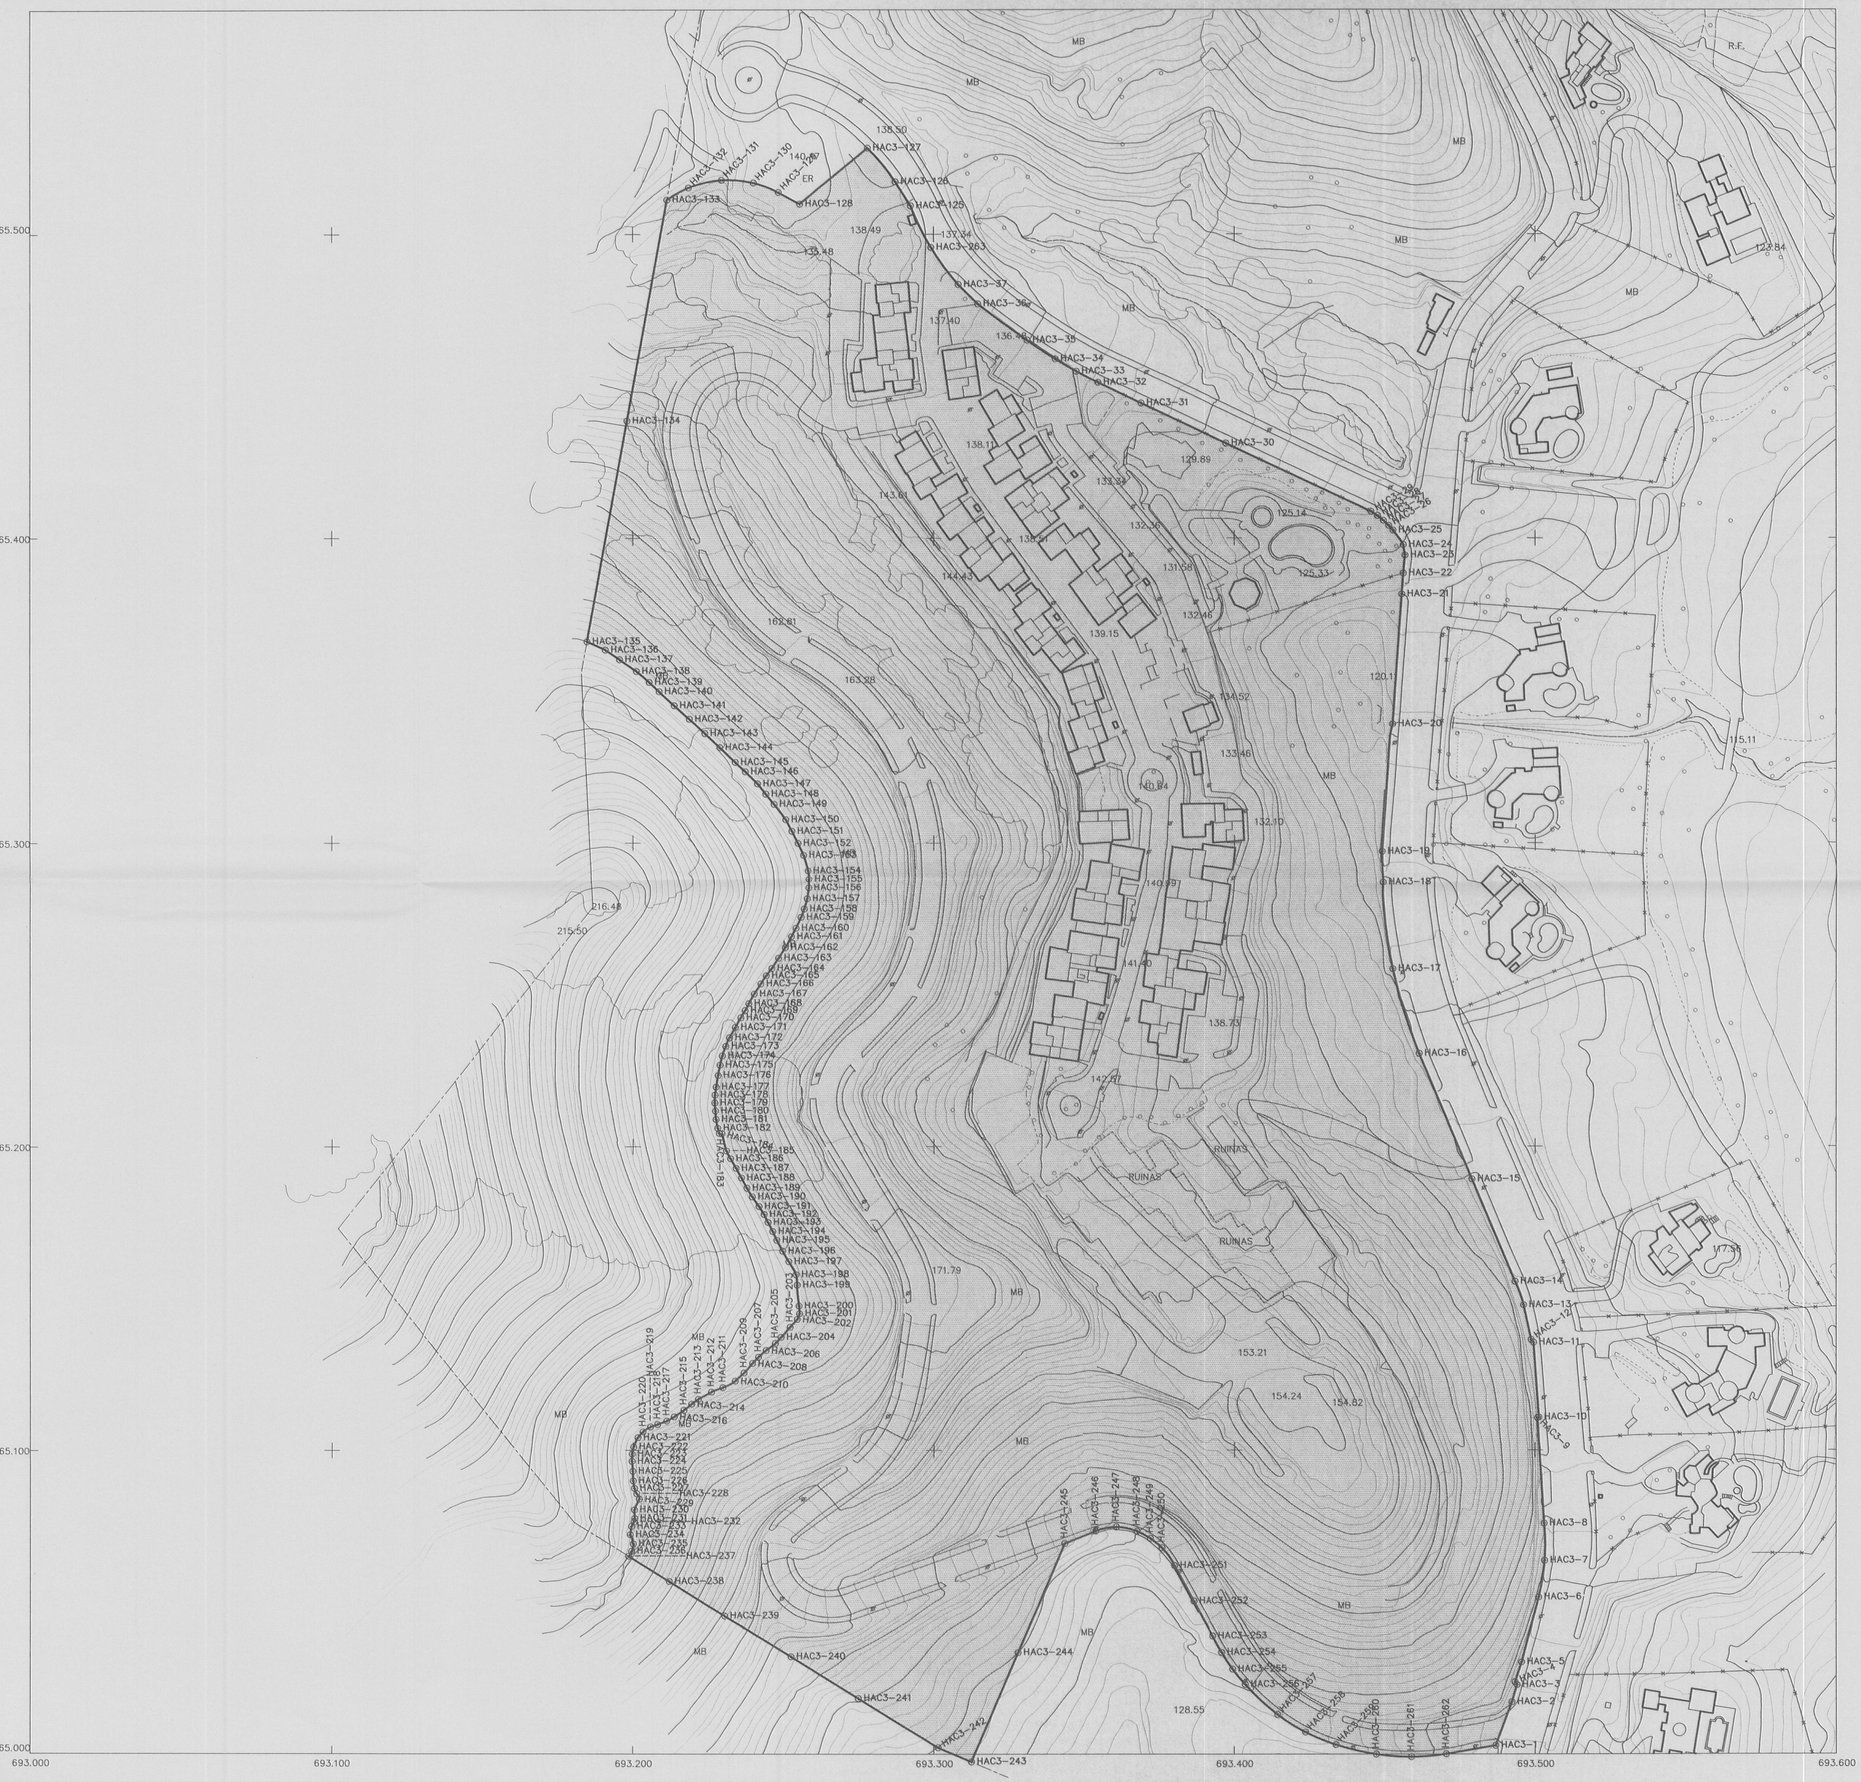

REFERENCIA:	COORDENADAS : X	Y
HAC3-263	693289.100	4165485.692
HAC3-134	693185.044	4165436.665
HAC3-262	693470.510	4165000.100
HAC3-261	693441.340	4165008.146
HAC3-260	693447.340	4165003.130
HAC3-259	693433.860	4165003.330
HAC3-258	693423.748	4165007.276
HAC3-254	693385.770	4165033.440
HAC3-257	693414.500	4165013.100
HAC3-256	693403.840	4165022.910
HAC3-255	693394.000	4165029.850
HAC3-253	693383.770	4165038.850
HAC3-252	693386.430	4165050.430
HAC3-251	693380.080	4165062.010
HAC3-250	693375.830	4165067.840
HAC3-249	693372.026	4165070.948
HAC3-248	693367.607	4165073.268
HAC3-247	693363.773	4165073.268
HAC3-246	693353.773	4165073.351
HAC3-245	693343.410	4165068.250
HAC3-244	693317.977	4165033.378
HAC3-243	693312.545	4164997.507
HAC3-242	693301.478	4165018.141
HAC3-241	693274.993	4165032.244
HAC3-240	693260.461	4165035.044
HAC3-239	693230.481	4165045.567
HAC3-238	693112.024	4165056.854
HAC3-237	693185.543	4165065.069
HAC3-236	693189.470	4165066.780
HAC3-235	693189.880	4165067.170
HAC3-234	693189.880	4165072.170
HAC3-233	693189.450	4165074.910
HAC3-232	693200.310	4165076.380
HAC3-231	693200.510	4165077.550
HAC3-230	693200.420	4165080.340
HAC3-229	693202.050	4165083.870
HAC3-228	693200.410	4165086.480
HAC3-227	693200.410	4165087.480
HAC3-226	693200.020	4165088.920
HAC3-225	693189.880	4165093.130
HAC3-224	693189.800	4165098.390
HAC3-223	693189.880	4165098.770
HAC3-222	693200.180	4165101.100
HAC3-221	693200.180	4165104.100
HAC3-220	693203.270	4165106.050
HAC3-219	693205.780	4165107.670
HAC3-218	693206.130	4165108.500
HAC3-217	693211.180	4165109.650
HAC3-216	693213.860	4165111.000
HAC3-215	693216.470	4165113.170
HAC3-214	693219.430	4165115.170
HAC3-213	693221.670	4165116.760
HAC3-212	693226.050	4165118.160
HAC3-211	693228.820	4165120.820
HAC3-210	693233.820	4165122.780
HAC3-209	693236.710	4165126.580
HAC3-208	693239.710	4165128.580
HAC3-207	693241.710	4165130.610
HAC3-206	693244.250	4165132.810
HAC3-205	693247.310	4165135.080
HAC3-204	693249.220	4165137.070
HAC3-203	693253.230	4165140.360
HAC3-202	693254.230	4165143.360
HAC3-201	693255.380	4165144.850
HAC3-200	693255.210	4165147.410
HAC3-199	693254.580	4165154.360
HAC3-198	693254.220	4165157.790
HAC3-197	693251.800	4165166.100
HAC3-196	693249.810	4165168.110
HAC3-195	693247.810	4165169.110
HAC3-194	693246.450	4165172.010
HAC3-193	693244.800	4165175.000
HAC3-192	693243.580	4165177.800
HAC3-191	693241.890	4165180.230
HAC3-190	693239.890	4165182.230
HAC3-189	693237.890	4165186.280
HAC3-188	693236.030	4165189.650
HAC3-187	693234.210	4165192.830
HAC3-186	693232.380	4165196.010
HAC3-185	693231.010	4165198.570
HAC3-184	693228.910	4165204.330
HAC3-183	693228.910	4165205.330
HAC3-182	693228.120	4165206.160
HAC3-181	693227.550	4165209.030
HAC3-180	693227.370	4165211.800
HAC3-179	693227.130	4165214.470
HAC3-178	693227.210	4165217.040
HAC3-177	693227.640	4165219.490
HAC3-176	693228.240	4165223.450
HAC3-175	693228.800	4165226.880
HAC3-174	693229.880	4165228.800
HAC3-173	693230.800	4165233.810
HAC3-172	693232.030	4165235.650
HAC3-171	693233.630	4165238.930
HAC3-170	693235.830	4165242.120
HAC3-169	693237.220	4165244.400
HAC3-168	693238.440	4165246.730
HAC3-167	693240.300	4165248.870
HAC3-166	693241.500	4165253.220
HAC3-165	693244.300	4165255.910
HAC3-164	693245.420	4165258.910
HAC3-163	693248.420	4165261.660
HAC3-162	693250.820	4165265.110
HAC3-161	693252.700	4165268.740
HAC3-160	693254.220	4165271.510
HAC3-159	693255.910	4165275.110
HAC3-158	693259.830	4165277.850
HAC3-157	693258.430	4165281.900
HAC3-156	693256.450	4165284.900
HAC3-155	693256.600	4165287.910
HAC3-154	693258.240	4165290.790
HAC3-153	693256.680	4165295.990
HAC3-152	693254.840	4165299.840
HAC3-151	693252.840	4165303.890
HAC3-150	693250.810	4165307.890
HAC3-149	693248.810	4165312.710
HAC3-148	693244.180	4165316.040
HAC3-147	693241.430	4165319.450
HAC3-146	693237.370	4165323.440
HAC3-145	693232.870	4165327.300
HAC3-144	693228.870	4165331.300
HAC3-143	693223.880	4165335.890
HAC3-142	693218.740	4165340.630
HAC3-141	693213.710	4165345.030
HAC3-140	693208.720	4165348.580
HAC3-139	693205.420	4165352.650
HAC3-138	693201.420	4165356.650
HAC3-137	693195.590	4165360.110
HAC3-136	693180.830	4165363.280
HAC3-135	693184.762	4165368.037
HAC3-133	693211.326	4165511.334
HAC3-132	693218.517	4165515.332
HAC3-130	693240.113	4165518.867
HAC3-129	693243.967	4165520.900
HAC3-128	693248.387	4165513.800
HAC3-127	693255.530	4165509.970
HAC3-126	693278.064	4165526.481
HAC3-125	693280.962	4165528.481
HAC3-123	693381.362	4165509.378
HAC3-37	693306.180	4165483.430
HAC3-36	693314.660	4165477.030
HAC3-35	693330.970	4165465.380
HAC3-34	693341.290	4165454.380
HAC3-33	693341.299	4165454.988
HAC3-32	693354.580	4165451.270
HAC3-31	693368.970	4165444.450
HAC3-30	693387.180	4165431.290
HAC3-29	693445.550	4165408.780
HAC3-28	693447.790	4165407.410
HAC3-27	693449.410	4165406.120
HAC3-26	693451.410	4165404.120
HAC3-25	693452.840	4165402.560
HAC3-24	693456.250	4165397.780
HAC3-23	693456.820	4165394.310
HAC3-22	693457.740	4165391.840
HAC3-21	693455.740	4165381.840
HAC3-20	693453.670	4165336.920
HAC3-19	693448.230	4165297.150
HAC3-18	693449.320	4165286.820
HAC3-17	693452.740	4165258.070
HAC3-16	693461.500	4165230.470
HAC3-15	693462.270	4165165.470
HAC3-14	693463.270	4165155.470
HAC3-13	693486.100	4165147.660
HAC3-12	693488.640	4165136.230
HAC3-11	693490.470	4165135.320
HAC3-10	693501.260	4165110.820
HAC3-9	693500.800	4165110.640
HAC3-8	693503.210	4165093.880
HAC3-7	693503.215	4165083.880
HAC3-6	693501.180	4165051.710
HAC3-5	693495.500	4165030.300
HAC3-4	693493.310	4165023.740
HAC3-3	693493.980	4165022.820
HAC3-2	693492.290	4165017.190
HAC3-1	693488.800	4165002.840

GERENCIA MUNICIPAL
urbanismo
cartagena

DILIGENCIA: Por Acuerdo de Pleno del Excmo. Ayuntamiento de Cartagena de fecha 14.09.04 se aprobó DEFINITIVAMENTE PROYECTO DE PLANEAMIENTO, de cuyo expediente forma parte el documento en que se consigna la presente.
Cartagena a, ___ de 27.04.10 de 20 __
EL SECRETARIO

C.O. ARQUITECTOS DE MURCIA
Exp: 102037/012 Fecha: 18/06/04
VISADO A EFECTOS ESTATUTARIOS 256336

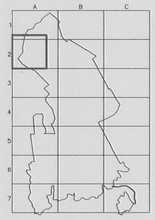

NORMA URBANISTICA .....:	HAC
SUPERFICIE TERRENO .....:	110427.44 m²
EDIFICABILIDAD .....:	0.2442 m³/m²
SUPERFICIE CONST. MAX. .:	26966 m²
OCUPACION MAXIMA .....:	20 %
MAXIMO Nº. PLANTAS .....:	5

TEXTO REFUNDIDO FINAL

ACOMODADO AL ACUERDO DE APROBACION INICIAL ADOPTADO POR LA COMISION MUNICIPAL DE GOBIERNO DE 06/JUNIO/2003.

EXCMO. AYUNTAMIENTO DE CARTAGENA	MODIFICACION PUNTUAL Nº 4 DEL P.P. DE ATAMARIA			
	PROYECTO. ORDENACION PROPUESTA. CEDULA URBANISTICA HAC-3.			
FRANCISCO MARIN & JUAN GOMEZ. ARQUITECTOS ASOCIADOS	FECHA	ESCALA	PLANO	
FRANCISCO MARIN HERNANDEZ — JUAN GOMEZ ACOSTA	JUN. 2004	1/1.000	3.2.7.	

PROY. HAC3
ACT. 03
C-2