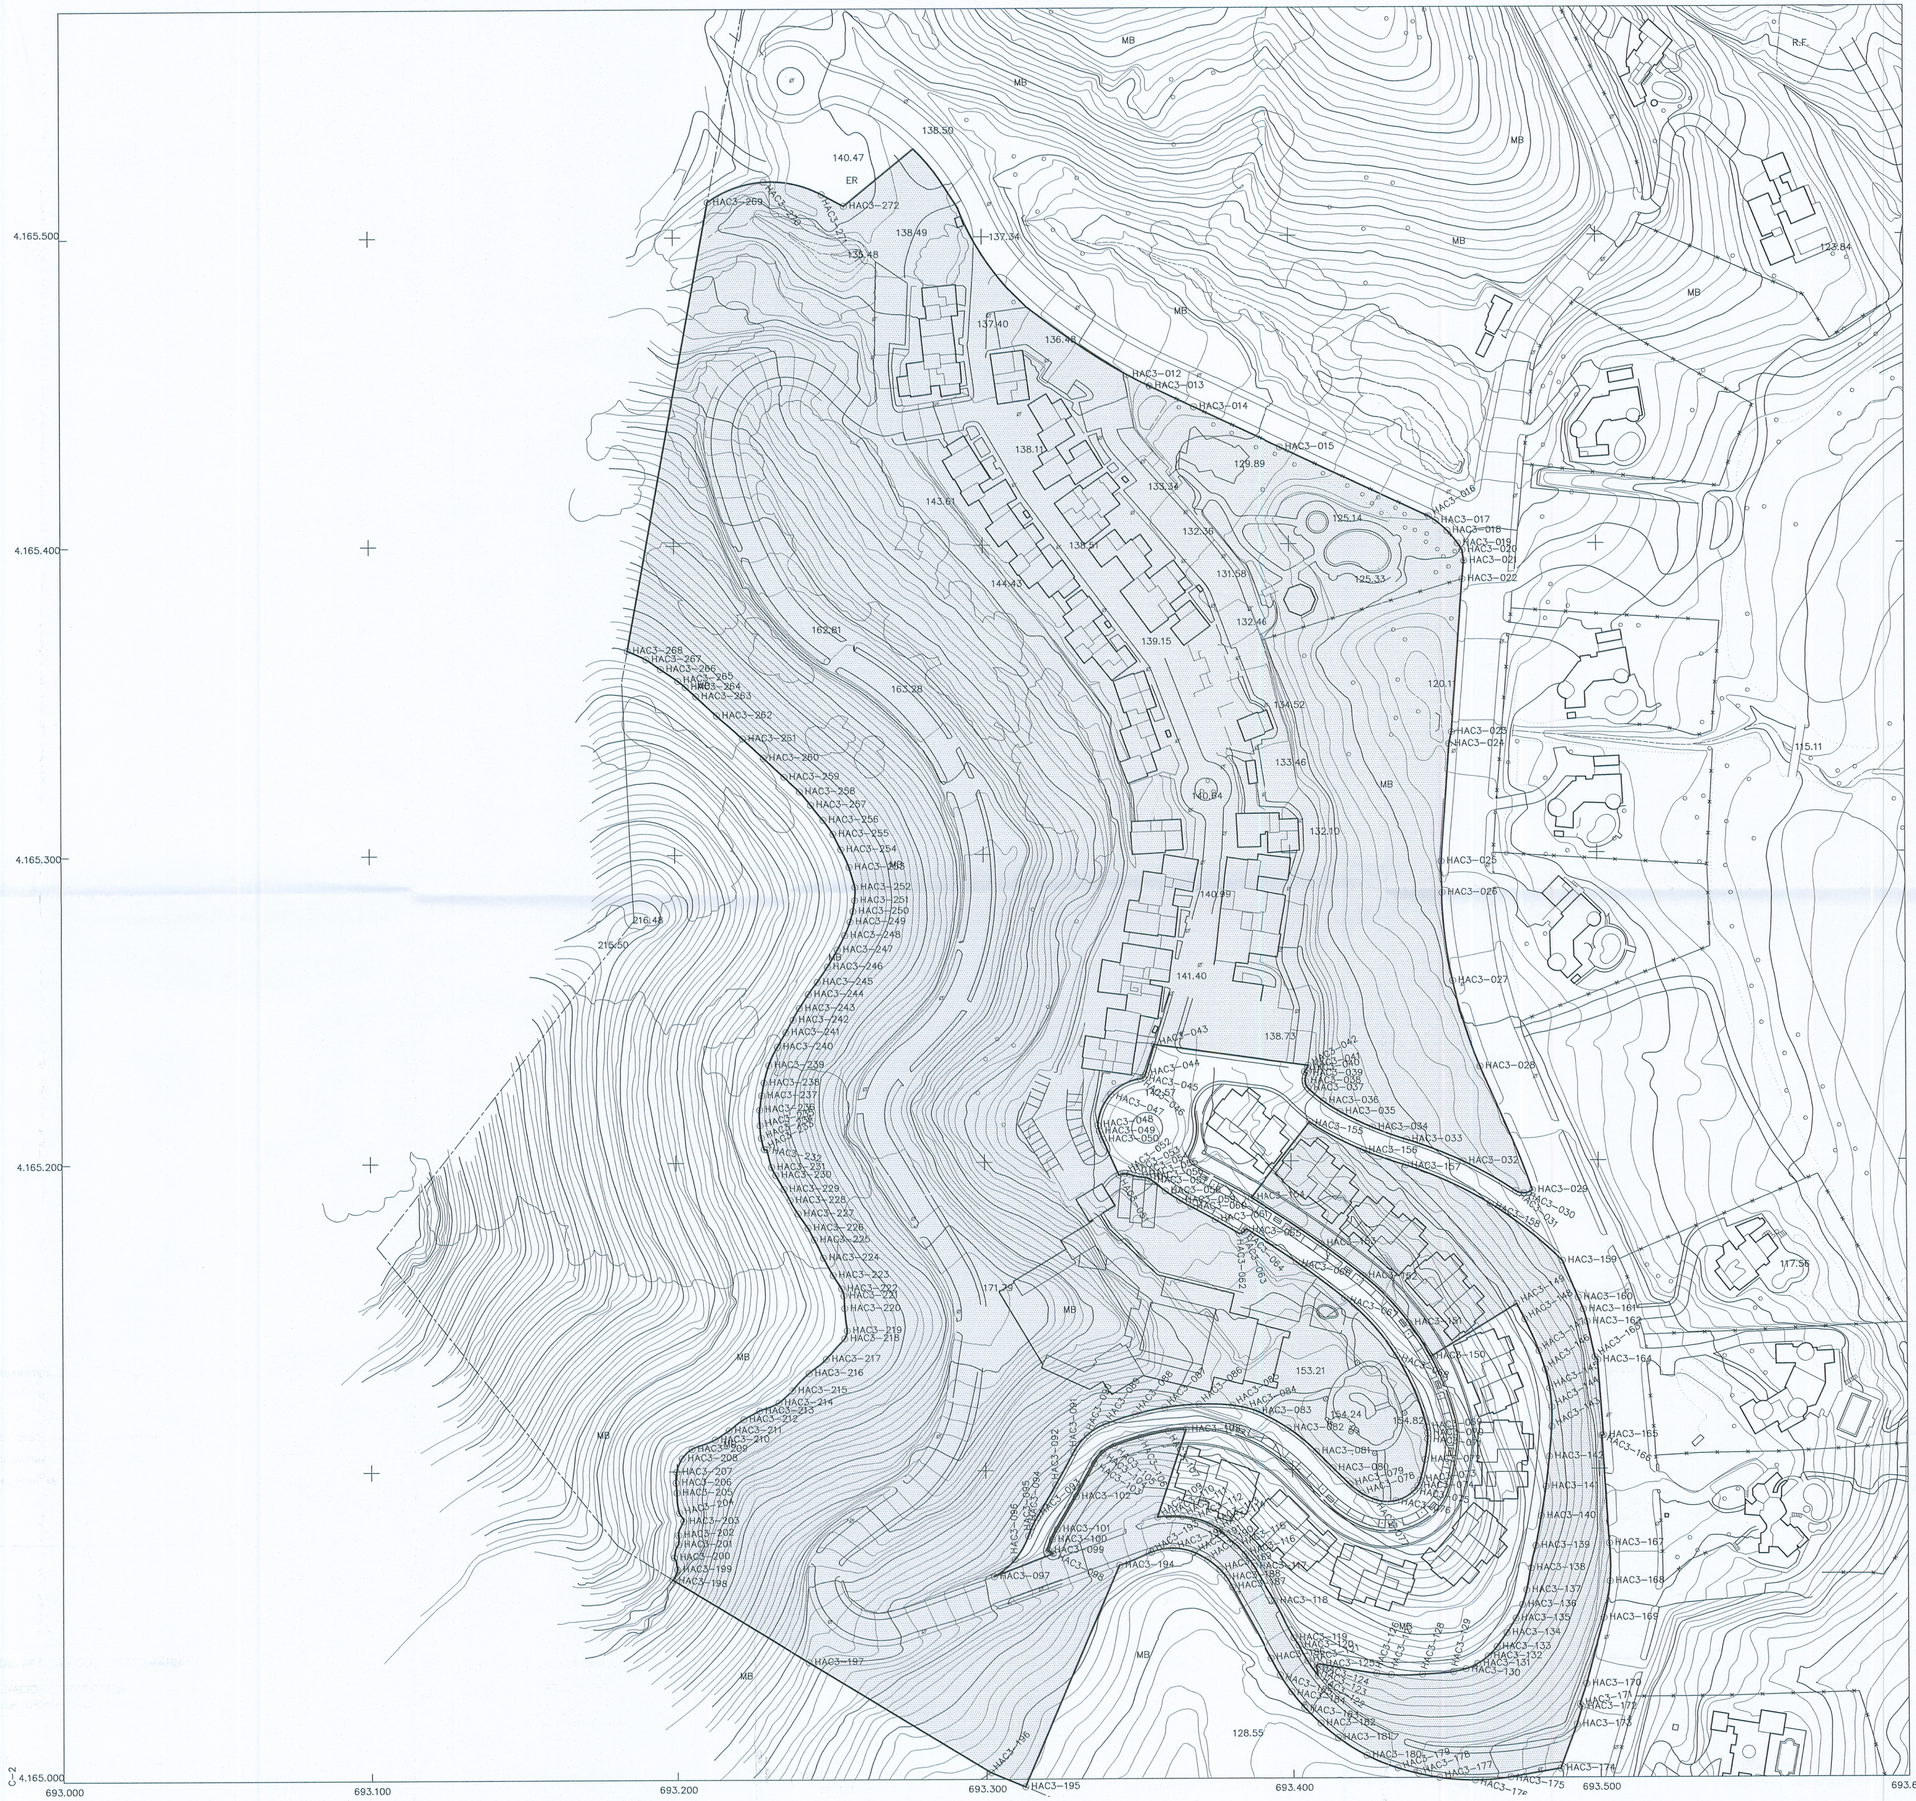

REFERENCIA:	COORDENADAS : X	Y
HAC3–001	693278.064	4165528.481
HAC3–002	693283.001	4165523.176
HAC3–003	693287.270	4165517.320
HAC3–004	693292.362	4165509.378
HAC3–005	693298.109	4165495.692
HAC3–006	693308.190	4165483.430
HAC3–007	693314.660	4165477.080
HAC3–008	693322.755	4165471.087
HAC3–009	693330.970	4165465.260
HAC3–010	693335.575	4165462.142
HAC3–011	693340.250	4165459.130
HAC3–012	693347.299	4165454.988
HAC3–013	693354.580	4165451.270
HAC3–014	693368.970	4165444.450
HAC3–015	693397.180	4165431.290
HAC3–016	693445.550	4165408.780
HAC3–017	693447.760	4165407.410
HAC3–018	693451.410	4165404.120
HAC3–019	693454.800	4165399.990
HAC3–020	693456.250	4165397.780
HAC3–021	693456.820	4165394.310
HAC3–022	693456.240	4165388.440
HAC3–023	693452.670	4165338.920
HAC3–024	693451.830	4165335.060
HAC3–025	693449.230	4165297.150
HAC3–026	693449.320	4165286.820
HAC3–027	693452.749	4165258.070
HAC3–028	693461.500	4165230.470
HAC3–029	693478.519	4165190.348
HAC3–030	693475.797	4165189.347
HAC3–031	693473.004	4165190.129
HAC3–032	693455.880	4165199.774
HAC3–033	693437.543	4165206.847
HAC3–034	693426.524	4165210.821
HAC3–035	693415.962	4165215.887
HAC3–036	693410.561	4165219.328
HAC3–037	693405.689	4165223.484
HAC3–038	693404.777	4165225.807
HAC3–039	693405.420	4165228.219
HAC3–040	693404.582	4165228.765
HAC3–041	693405.490	4165230.170
HAC3–042	693405.734	4165230.887
HAC3–043	693355.397	4165237.753
HAC3–044	693352.402	4165228.047
HAC3–045	693351.785	4165227.113
HAC3–046	693350.763	4165226.656
HAC3–047	693341.184	4165221.659
HAC3–048	693336.935	4165211.726
HAC3–049	693337.429	4165209.877
HAC3–050	693338.510	4165207.193
HAC3–051	693343.719	4165195.829
HAC3–052	693345.732	4165196.144
HAC3–053	693347.181	4165195.876
HAC3–054	693349.535	4165195.170
HAC3–055	693351.968	4165194.834
HAC3–056	693353.222	4165194.551
HAC3–057	693354.321	4165193.885
HAC3–058	693358.734	4165190.427
HAC3–059	693363.418	4165187.345
HAC3–060	693367.073	4165185.302
HAC3–061	693374.970	4165181.046
HAC3–062	693382.732	4165176.548
HAC3–063	693384.256	4165177.122
HAC3–064	693384.597	4165177.609
HAC3–065	693385.152	4165178.007
HAC3–066	693401.556	4165167.290
HAC3–067	693417.206	4165155.500
HAC3–068	693433.920	4165136.696
HAC3–069	693443.637	4165113.491
HAC3–070	693443.931	4165111.585
HAC3–071	693443.924	4165109.657
HAC3–072	693443.049	4165102.988
HAC3–073	693441.538	4165096.435
HAC3–074	693440.741	4165094.573
HAC3–075	693439.492	4165092.979
HAC3–076	693433.575	4165089.751
HAC3–077	693426.844	4165090.113
HAC3–078	693422.472	4165092.160
HAC3–079	693418.637	4165095.093
HAC3–080	693413.158	4165100.392
HAC3–081	693407.766	4165105.780
HAC3–082	693398.616	4165113.350
HAC3–083	693388.123	4165118.910
HAC3–084	693384.295	4165120.108
HAC3–085	693380.343	4165120.785
HAC3–086	693369.270	4165121.216
HAC3–087	693358.244	4165120.118
HAC3–088	693348.547	4165117.987
HAC3–089	693339.102	4165114.926
HAC3–090	693333.042	4165111.298
HAC3–091	693328.620	4165105.790
HAC3–092	693322.737	4165095.244
HAC3–093	693316.642	4165084.819
HAC3–094	693315.051	4165081.843
HAC3–095	693313.752	4165078.729
HAC3–096	693309.390	4165071.260
HAC3–097	693302.664	4165065.822
HAC3–098	693321.820	4165073.070
HAC3–099	693320.319	4165074.173
HAC3–100	693321.540	4165077.629
HAC3–101	693323.208	4165080.892
HAC3–102	693329.380	4165091.450
HAC3–103	693335.338	4165102.130
HAC3–104	693338.067	4165105.534
HAC3–105	693341.807	4165107.780
HAC3–106	693350.445	4165110.591
HAC3–107	693359.317	4165112.538
HAC3–108	693365.134	4165113.022
HAC3–109	693355.770	4165084.620
HAC3–110	693359.340	4165084.950
HAC3–111	693363.832	4165084.860
HAC3–112	693367.550	4165084.260
HAC3–113	693372.940	4165082.350
HAC3–114	693376.390	4165080.990
HAC3–115	693381.580	4165075.370
HAC3–116	693384.220	4165072.650
HAC3–117	693387.170	4165068.780
HAC3–118	693393.970	4165057.540
HAC3–119	693400.260	4165045.430
HAC3–120	693401.850	4165043.080
HAC3–121	693404.710	4165037.950
HAC3–122	693408.050	4165033.110
HAC3–123	693407.692	4165035.374
HAC3–124	693407.688	4165036.470
HAC3–125	693408.691	4165036.911
HAC3–126	693427.073	4165033.846
HAC3–127	693431.894	4165033.381
HAC3–128	693441.971	4165033.482
HAC3–129	693452.013	4165034.327
HAC3–130	693456.071	4165035.231
HAC3–131	693459.875	4165036.911
HAC3–132	693463.276	4165039.302
HAC3–133	693466.145	4165042.311
HAC3–134	693469.441	4165046.829
HAC3–135	693472.433	4165051.554
HAC3–136	693474.599	4165056.043

REFERENCIA:	COORDENADAS : X	Y
HAC3–137	693476.002	4165060.826
HAC3–138	693477.484	4165067.950
HAC3–139	693479.033	4165075.064
HAC3–140	693480.937	4165084.615
HAC3–141	693482.470	4165094.232
HAC3–142	693483.629	4165103.901
HAC3–143	693484.413	4165113.607
HAC3–144	693484.447	4165119.895
HAC3–145	693483.781	4165126.147
HAC3–146	693482.424	4165132.286
HAC3–147	693480.392	4165138.237
HAC3–148	693475.784	4165148.473
HAC3–149	693473.162	4165153.504
HAC3–150	693445.042	4165136.447
HAC3–151	693438.123	4165147.353
HAC3–152	693433.173	4165162.892
HAC3–153	693409.729	4165173.137
HAC3–154	693386.782	4165188.101
HAC3–155	693406.106	4165212.674
HAC3–156	693423.433	4165203.443
HAC3–157	693437.279	4165198.545
HAC3–158	693464.584	4165186.007
HAC3–159	693488.208	4165167.441
HAC3–160	693493.270	4165155.470
HAC3–161	693494.937	4165151.656
HAC3–162	693496.100	4165147.660
HAC3–163	693498.640	4165136.230
HAC3–164	693489.470	4165135.320
HAC3–165	693501.290	4165110.800
HAC3–166	693500.800	4165110.640
HAC3–167	693503.050	4165075.830
HAC3–168	693503.215	4165063.685
HAC3–169	693501.180	4165051.710
HAC3–170	693495.500	4165030.300
HAC3–171	693493.310	4165023.740
HAC3–172	693493.980	4165022.820
HAC3–173	693482.290	4165017.190
HAC3–174	693486.920	4165002.840
HAC3–175	693470.510	4165000.100
HAC3–176	693458.929	4164999.149
HAC3–177	693447.340	4165000.010
HAC3–178	693440.541	4165001.316
HAC3–179	693433.860	4165003.130
HAC3–180	693423.748	4165007.276
HAC3–181	693414.500	4165013.100
HAC3–182	693408.858	4165017.771
HAC3–183	693403.640	4165022.910
HAC3–184	693396.935	4165027.962
HAC3–185	693395.770	4165033.440
HAC3–186	693392.770	4165038.850
HAC3–187	693380.090	4165062.010
HAC3–188	693378.279	4165065.117
HAC3–189	693375.930	4165067.840
HAC3–190	693372.026	4165070.948
HAC3–191	693367.607	4165073.268
HAC3–192	693360.698	4165074.650
HAC3–193	693353.773	4165073.351
HAC3–194	693343.410	4165069.250
HAC3–195	693312.545	4164997.507
HAC3–196	693301.478	4165002.147
HAC3–197	693242.719	4165038.082
HAC3–198	693198.543	4165065.099
HAC3–199	693200.050	4165068.370
HAC3–200	693198.980	4165072.170
HAC3–201	693200.310	4165076.380
HAC3–202	693200.370	4165079.350
HAC3–203	693202.050	4165083.870
HAC3–204	693200.670	4165086.580
HAC3–205	693199.880	4165093.120
HAC3–206	693199.600	4165096.390
HAC3–207	693199.820	4165099.820
HAC3–208	693201.590	4165104.180
HAC3–209	693204.830	4165107.220
HAC3–210	693212.350	4165110.210
HAC3–211	693216.880	4165113.170
HAC3–212	693221.670	4165116.790
HAC3–213	693226.844	4165119.550
HAC3–214	693233.120	4165122.160
HAC3–215	693237.610	4165126.180
HAC3–216	693243.030	4165131.780
HAC3–217	693248.570	4165136.310
HAC3–218	693254.600	4165142.940
HAC3–219	693255.410	4165145.490
HAC3–220	693254.640	4165152.700
HAC3–221	693254.390	4165156.829
HAC3–222	693253.660	4165159.090
HAC3–223	693250.940	4165163.460
HAC3–224	693247.810	4165169.110
HAC3–225	693244.900	4165175.000
HAC3–226	693242.850	4165178.840
HAC3–227	693239.680	4165183.420
HAC3–228	693237.050	4165187.760
HAC3–229	693235.010	4165191.450
HAC3–230	693232.380	4165196.010
HAC3–231	693231.010	4165198.570
HAC3–232	693229.510	4165204.330
HAC3–233	693228.650	4165209.450
HAC3–234	693227.750	4165208.020
HAC3–235	693227.370	4165212.110
HAC3–236	693227.210	4165217.040
HAC3–237	693227.090	4165221.690
HAC3–238	693228.710	4165225.800
HAC3–239	693230.260	4165231.580
HAC3–240	693233.080	4165237.460
HAC3–241	693235.830	4165242.120
HAC3–242	693238.290	4165246.120
HAC3–243	693240.300	4165249.870
HAC3–244	693243.260	4165254.410
HAC3–245	693246.150	4165258.300
HAC3–246	693249.460	4165263.230
HAC3–247	693252.700	4165268.740
HAC3–248	693255.140	4165273.430
HAC3–249	693256.930	4165277.850
HAC3–250	693257.930	4165281.280
HAC3–251	693258.450	4165284.900
HAC3–252	693258.550	4165289.390
HAC3–253	693256.680	4165295.990
HAC3–254	693253.980	4165301.660
HAC3–255	693251.410	4165306.690
HAC3–256	693248.220	4165311.200
HAC3–257	693244.190	4165316.040
HAC3–258	693240.600	4165320.340
HAC3–259	693235.520	4165325.140
HAC3–260	693228.870	4165331.300
HAC3–261	693222.120	4165337.550
HAC3–262	693213.710	4165345.030
HAC3–263	693206.970	4165351.230
HAC3–264	693203.580	4165354.310
HAC3–265	693201.170	4165356.260
HAC3–266	693195.560	4165360.110
HAC3–267	693190.830	4165363.280
HAC3–268	693184.762	4165366.037
HAC3–269	693211.326	4165511.334
HAC3–270	693229.503	4165517.882
HAC3–271	693248.387	4165513.800
HAC3–272	693255.530	4165509.970

TEXTO REFUNDIDO
Recoge correcciones del acuerdo plenario de fecha 29. 11. 10
EL SECRETARIO DE LA GERENCIA

COLEGIO OFICIAL DE ARQUITECTOS DE MURCIA
18 MAR. 2011
VISADO
ALCANCE LIMITACIONES

NORMA URBANISTICA	HAC
SUPERFICIE TERRENO	97249.49 m²
EDIFICABILIDAD	0,179127 m²/m²
SUPERFICIE CONST. MAX. .:	17438,07 m²
OCUPACION MAXIMA	17%
MAXIMO Nº. PLANTAS	5

EXCMO. AYUNTAMIENTO DE CARTAGENA

MODIFICACION PUNTUAL Nº 5 DEL P.P. DE ATAMARIA

PROYECTO: ORDENACION PROYECTADA. CEDULA URBANISTICA HAC–3.

FRANCISCO MARIN & JUAN GOMEZ, ARQUITECTOS ASOCIADOS
FRANCISCO MARIN HERNANDEZ
JUAN GOMEZ ACOSTA

FECHA	ESCALA	PLANO
MAR. 2011	1/1.000	3.2.3.