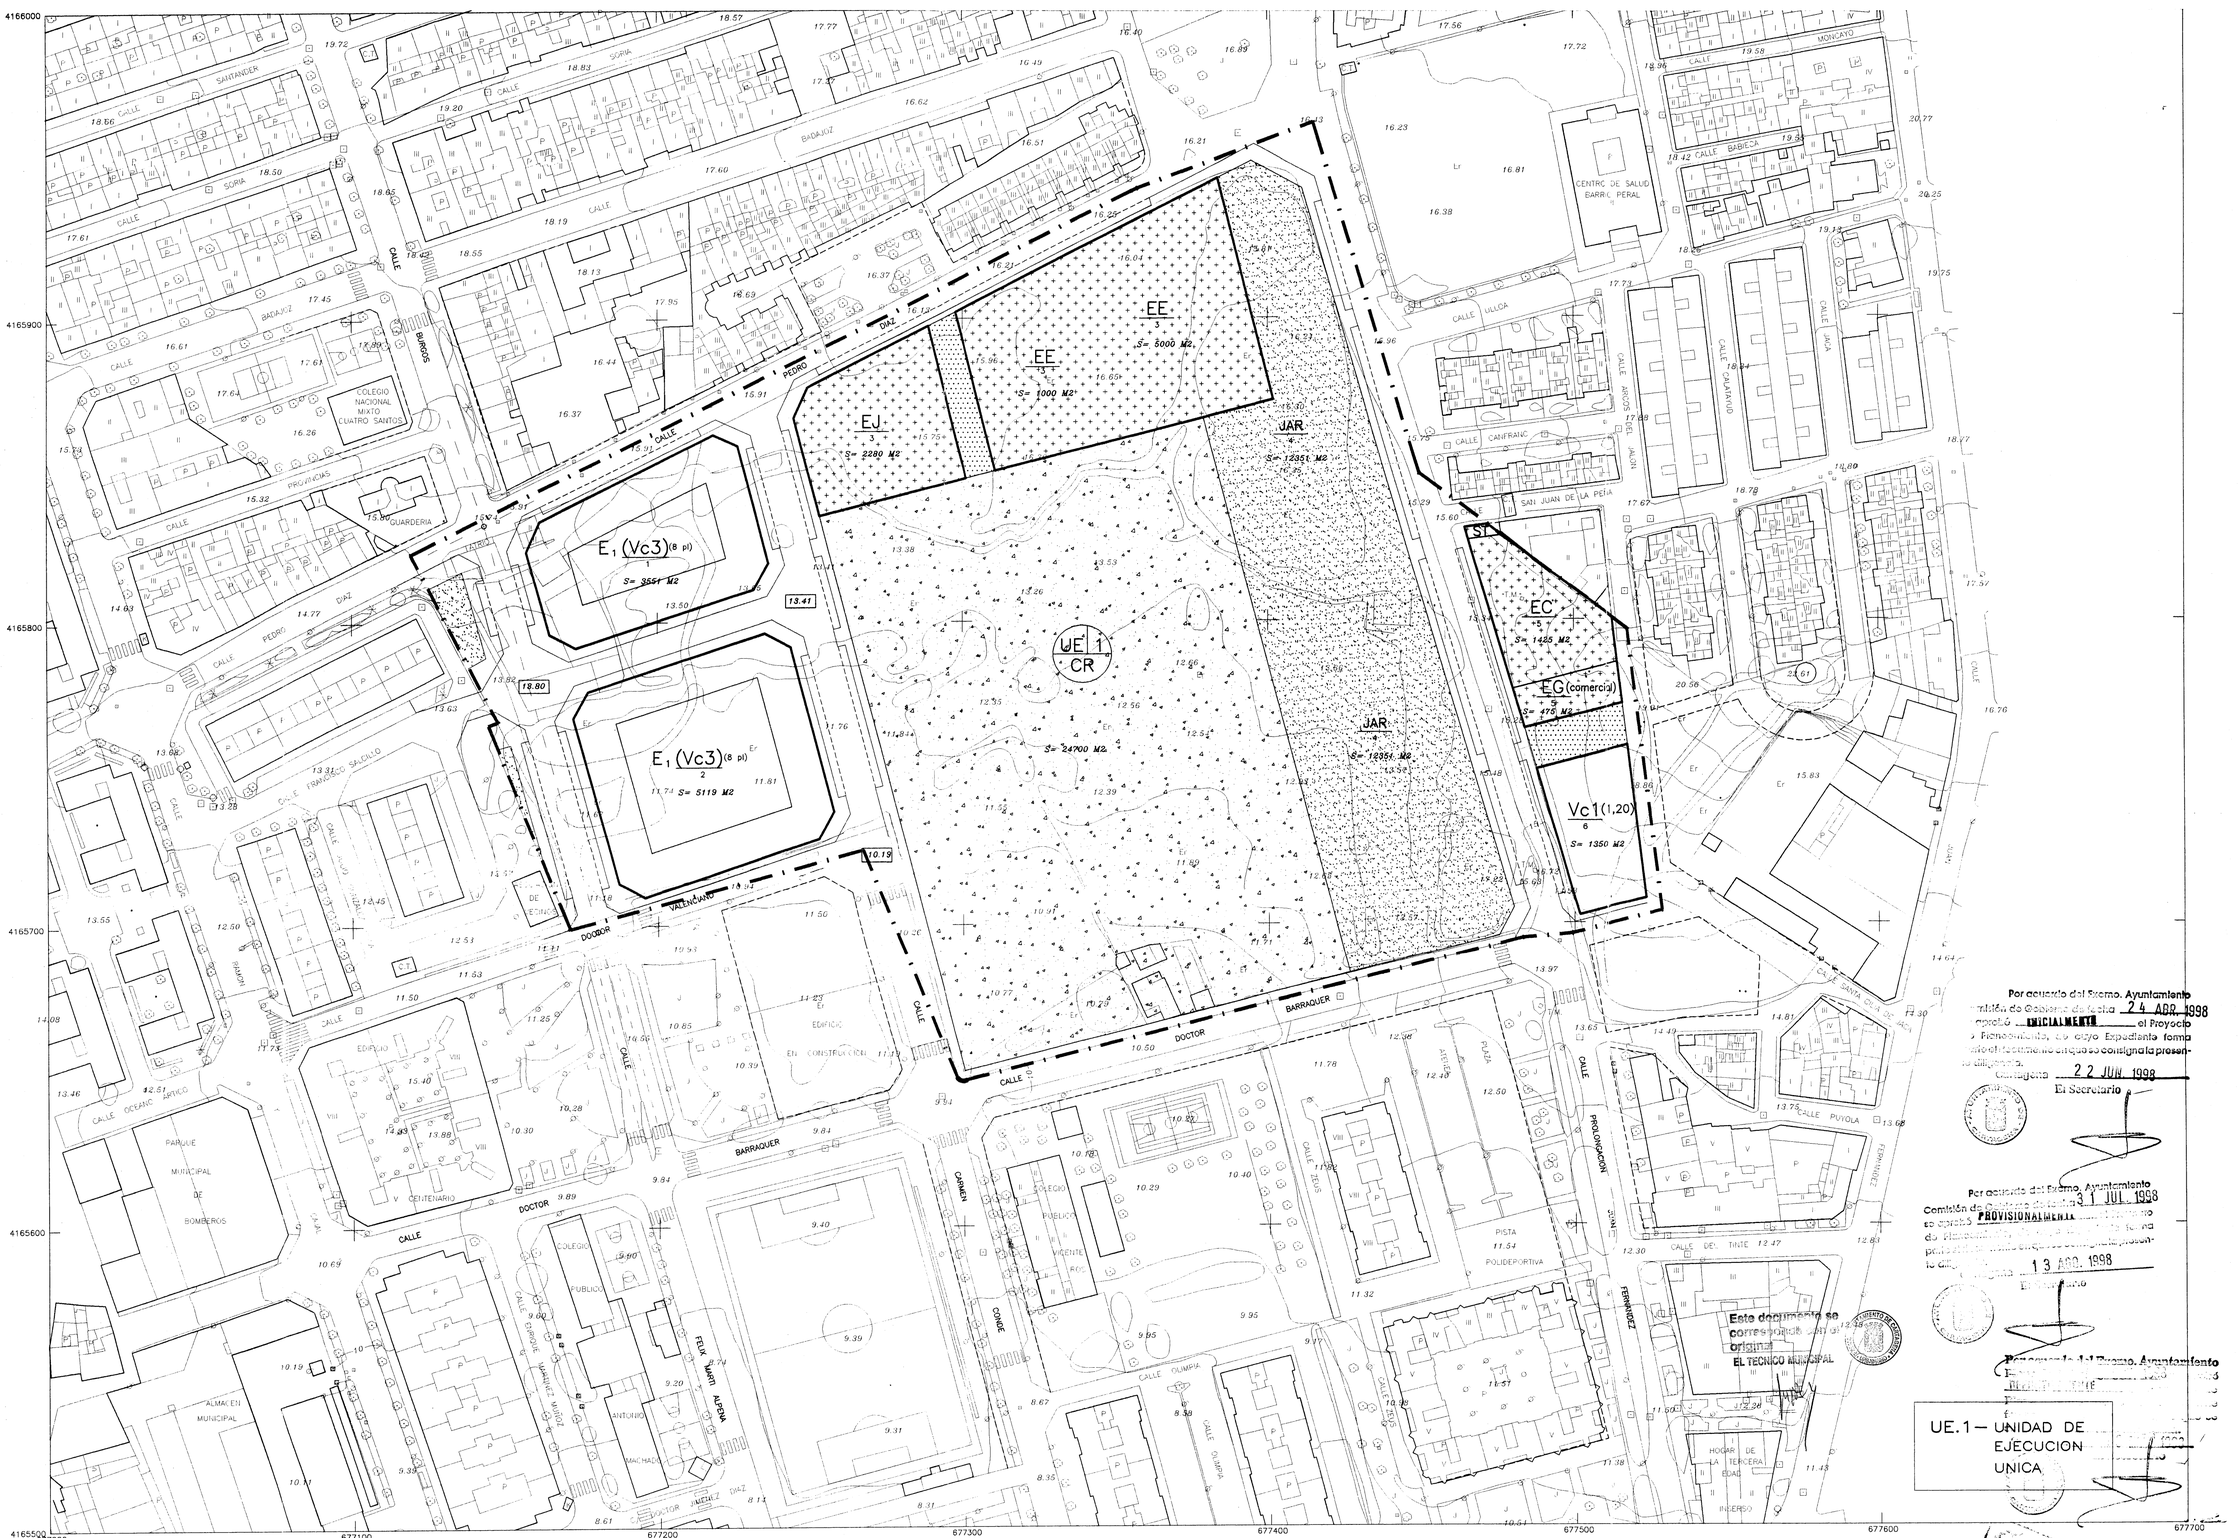

SIMBOLOGIA :

- LIMITE DE CLASIFICACION DE SUELO
- LIMITE DE UNIDADES DE EJECUCION
- UNIDADES DE EJECUCION (UEN ámbito)
- ACTUACIONES AISLADAS (AAN ámbito)

ORDENACION

- ALINEACIONES (al eje del trazo) — exterior / cambio de norma / interior
- RASANTES (COTA) 0.00
- ESPACIO LIBRE PUBLICO DEL P.P.
- ESPACIO LIBRE S.G.
- VIA PEATONAL
- EQUIPAMIENTOS
  - GENERICO EG
  - EDUCATIVO EE
  - SANITARIO ES
  - DEPORTIVO EJ
  - RELIGIOSO ER
  - CIVICO EC
  - SERVICIOS TECNICOS ST

NORMAS

TIPOS DE ORDENACION
- ALINEACION A VIAL V
- EDIFICACION AISLADA A
- VOLUMETRIA ESPECIFICA E

USOS CARACTERISTICOS
- RESIDENCIAL COLECTIVO c
- RESIDENCIAL UNIFAMILIAR u
- INDUSTRIAL i

GRADOS 1,2,3....

ESPACIOS LIBRES
- JARDINES JAR
- AREA JUEGO NIÑOS AJ
- AREA PEATONAL AP
- PASEO PEATONAL Y PLAZA PP
- ZONA DEPORTIVA ZD
- SERVICIOS TECNICOS ST

Por acuerdo del Excmo. Ayuntamiento
Comisión de Gobierno de fecha 24 ABR. 1998
aprobó INICIALMENTE el Proyecto
de Reparcelación, de cuyo Expediente forma
parte el presente plano que se consigna la presente diligencia.
Cartagena 22 JUN. 1998
El Secretario

Por acuerdo del Excmo. Ayuntamiento
Comisión de Gobierno de fecha 31 JUL. 1998
se aprobó PROVISIONALMENTE el Proyecto
de Reparcelación, de cuyo Expediente forma
parte el presente plano que se consigna la presente diligencia.
Cartagena 13 AGO. 1998
El Secretario

Este documento se corresponde con el original
EL TECNICO MUNICIPAL

Por acuerdo del Excmo. Ayuntamiento

UE.1 — UNIDAD DE EJECUCION UNICA

COLEGIO OFICIAL DE APAREJADORES Y ARQUITECTOS TECNICOS DE MURCIA
27 FEB. 1998
VISADO

PLAN PARCIAL "SECTOR CAMPO LA ROSA"

PLANO DE PROYECTO

ORDENACION: ALINEACIONES, ZONIFICACION, USOS PORMENORIZADOS DELIMITACIONES DE UNIDADES DE EJECUCION

PROMOTOR	ESCALA: 1/1000	ARQUITECTO
TERRENOS COMERCIALES E INMUEBLES, S.A.	FECHA: MARZO DE 1998	FRANCISCO MARIN ESMENOTA
	Nº PLANO: 3.2	C/MAYOR 26-5ºB, CARTAGENA. TEL 968122816