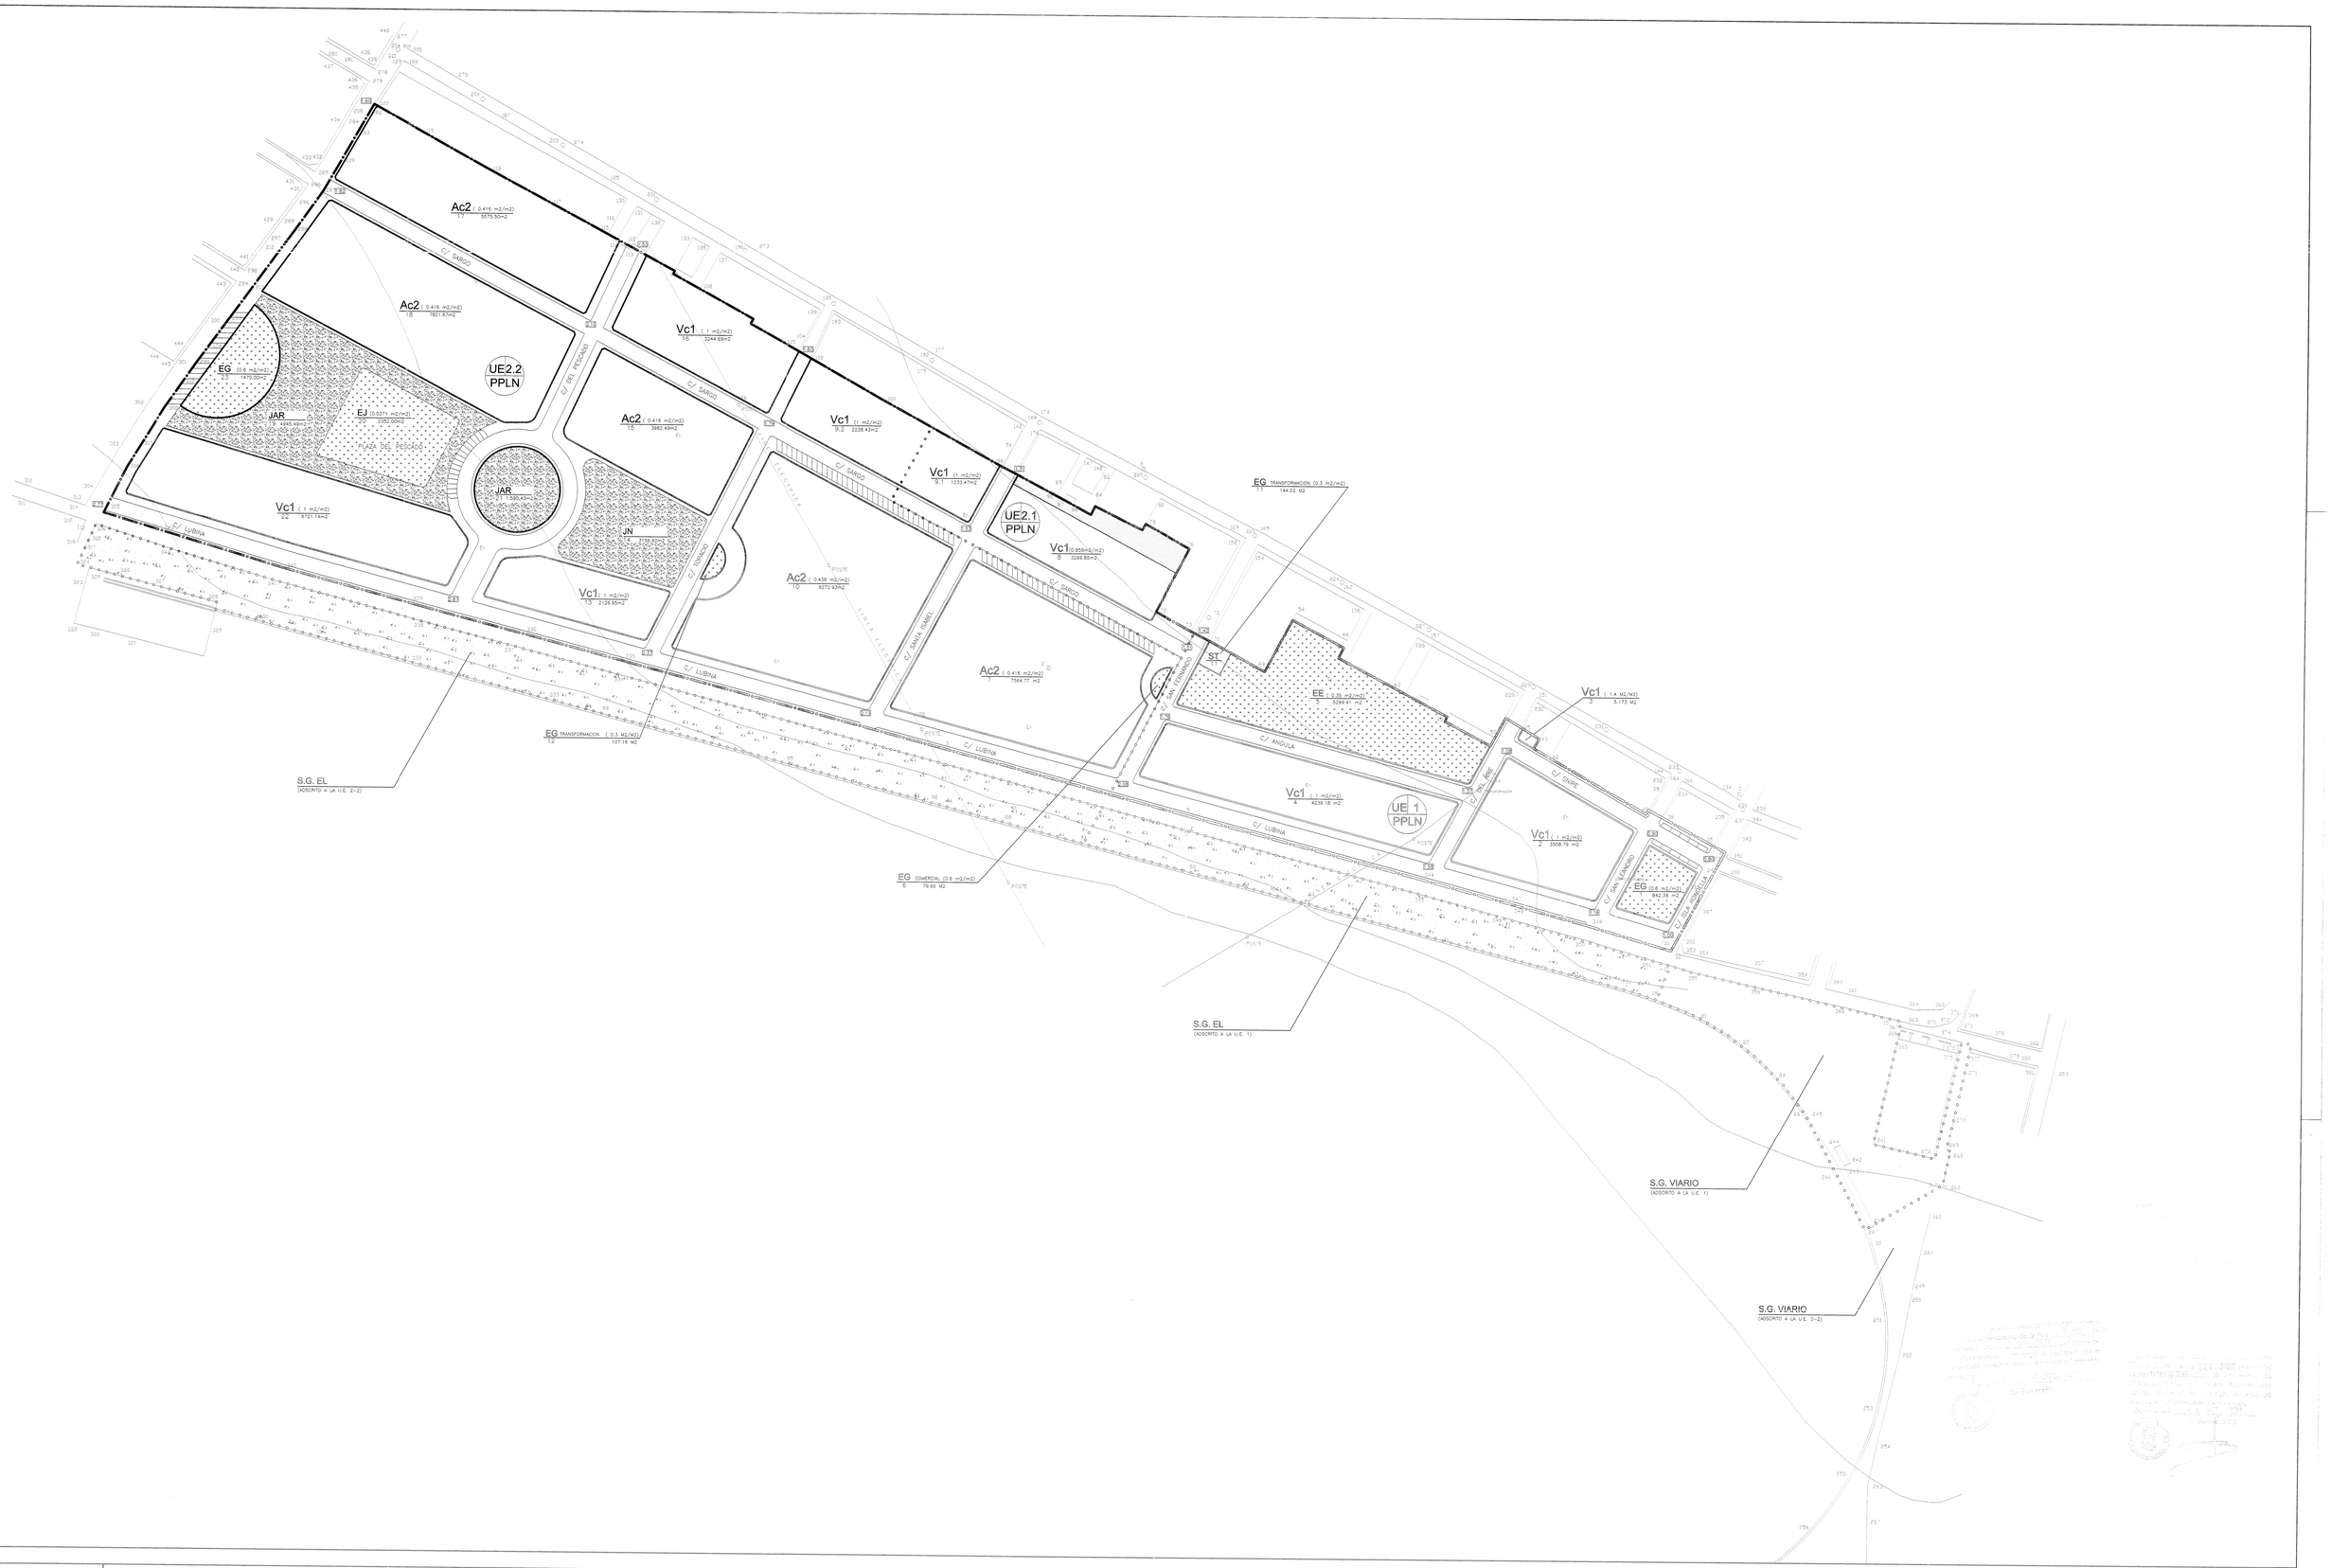

PLANO DE PROYECTO
ORDENACION

Nº 3.1

SIMBOLOGIA :

LIMITE DE CLASIFICACION DE SUELO
LIMITE DE UNIDADES DE EJECUCION
LIMITE DE AREAS DE PROTECCION
UNIDADES DE EJECUCION
ACTUACIONES AISLADAS

ORDENACION

ALINEACIONES
RASANTES (SANO)
ESPACIO LIBRE PUBLICO
ESPACIO LIBRE PRIVADO
VIA PEATONAL
APARCAMIENTO

SOPORTALES
EQUIPAMIENTOS
GENERICO EG
EDUCATIVO EE
SANITARIO ES
DEPORTIVO EJ
RELIGIOSO ER
CIVICO EC

NORMAS

TIPOS DE ORDENACION
ALINEACION A VIAL
EDIFICACION AISLADA
VOLUMETRIA ESPECIFICA
CARGO ANTIGUO
EDIFICIO CATALOGADO
USOS CARACTERISTICOS
RESIDENCIAL COLECTIVO
RESIDENCIAL UNIFAMILIAR
INDUSTRIAL

V
A
E
C
e
c
u
i

GRADOS 1,2,3....
ESPACIOS LIBRES
JARDINES JAR
AREA JUEGO NIÑOS JN
AREA PEATONAL AP
PASEO PEATONAL Y PLAZA PP
ZONA DEPORTIVA ZD
SERVICIOS TECNICOS ST

PLAN PARCIAL "SECTOR LOS NIETOS".

MODIFICACION Nº 1

PLANOS DE PROYECTO

ORDENACION

PLANO 3.1

LA ARQUITECTA MPAL

ESCALA 1/1000
MARZO 2000

AYUNTAMIENTO DE CARTAGENA
AREA DE URBANISMO

PLANEAMIENTO