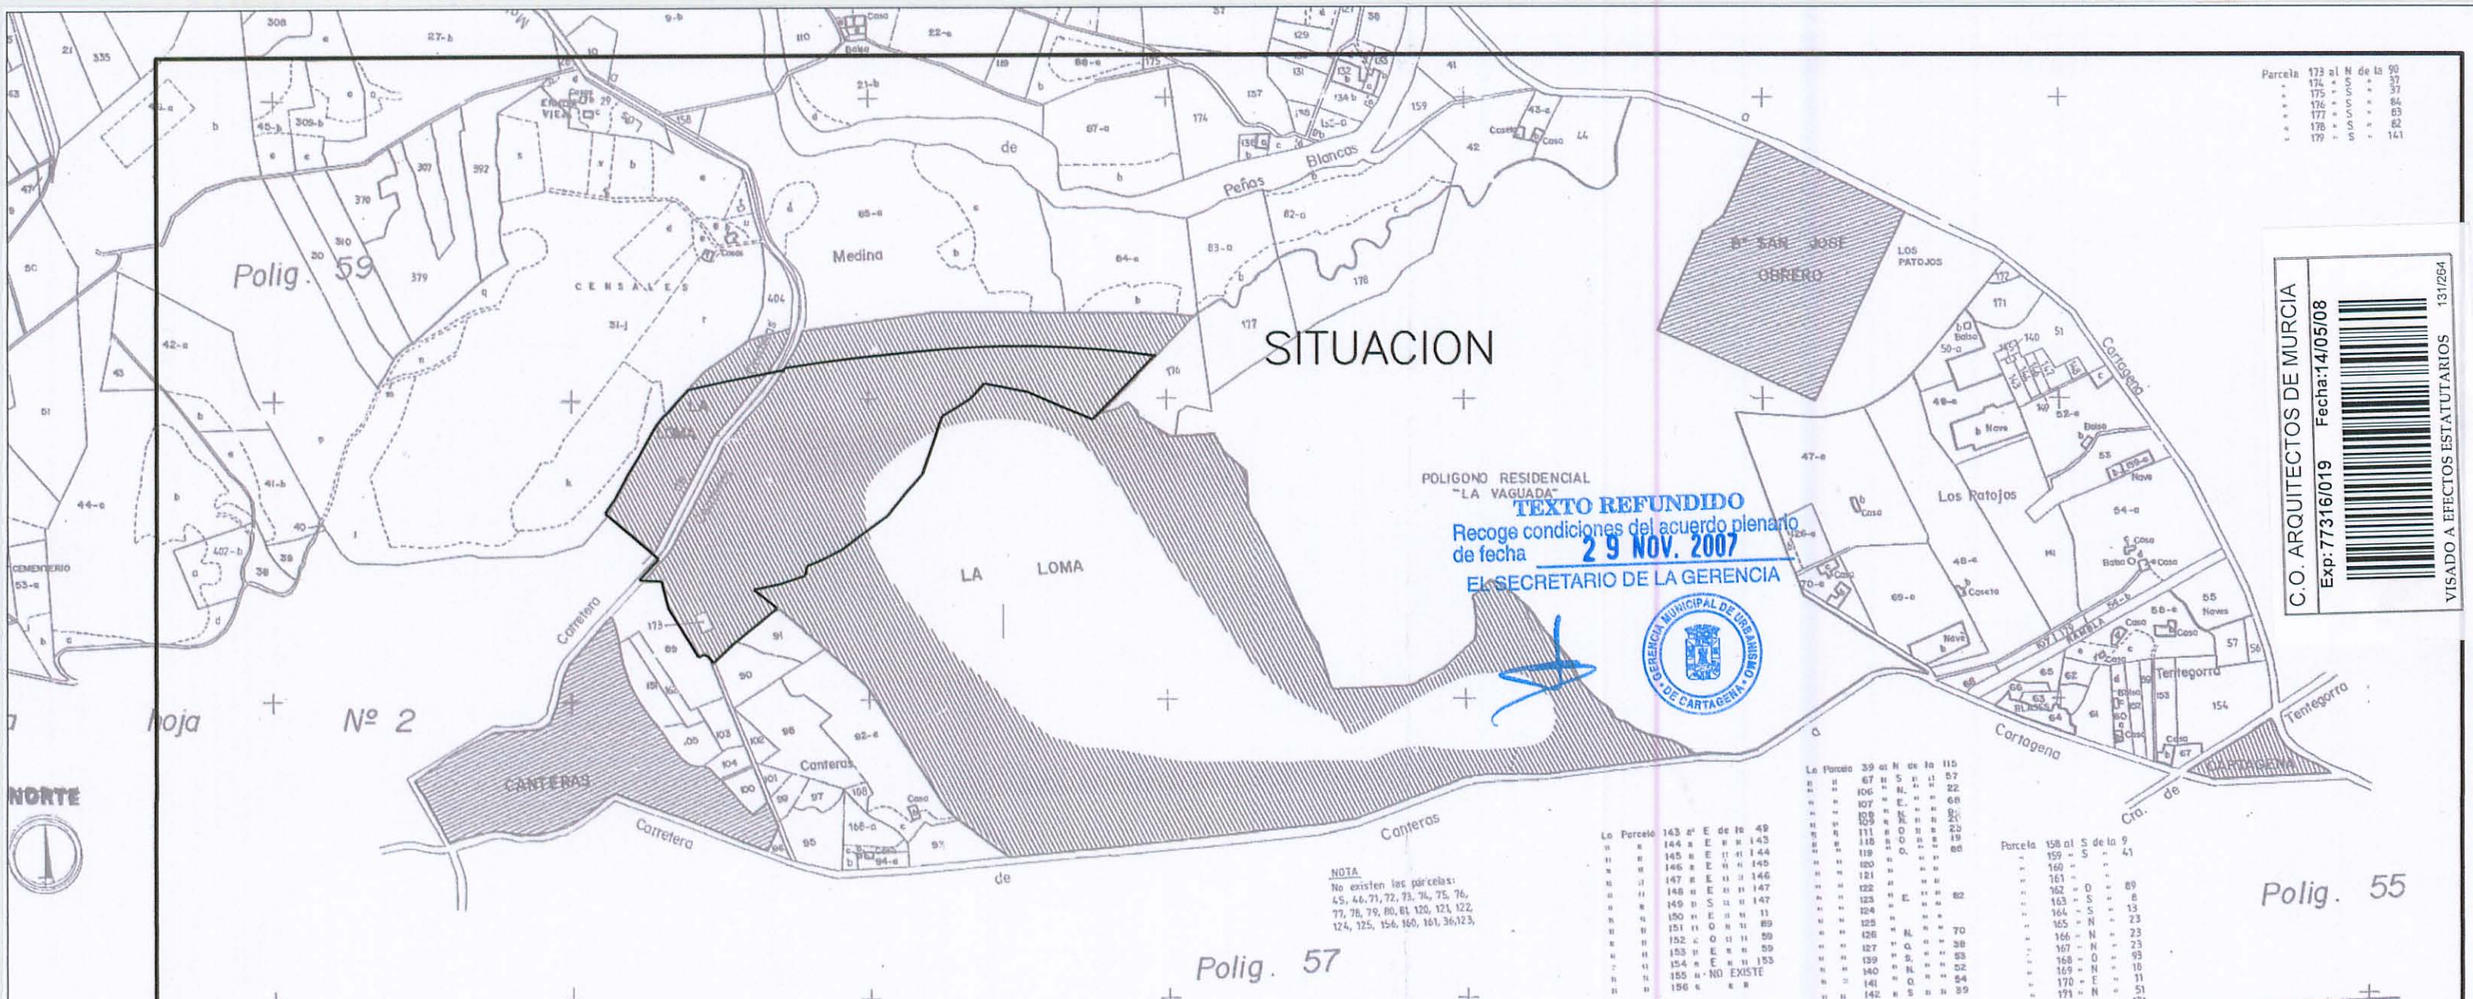

TEXTO REFUNDIDO
Recoge condiciones del acuerdo plenario de fecha 29 NOV. 2007
EL SECRETARIO DE LA GERENCIA

GERENCIA MUNICIPAL DE URBANISMO DE CARTAGENA

C.O. ARQUITECTOS DE MURCIA
Exp: 77316/019 Fecha:14/05/08
VISADO A EFECTOS ESTATUTARIOS 131/264

DOCUMENTACION BASE:
ORTOFOTOS NUMEROS:
977 4-2 / 977 4-3 / 977 5-3

TERMINO MUNICIPAL: Cartagena | POLIGONO: 58

TEXTO REFUNDIDO — Según Acuerdo Plenario de fecha 29 noviembre de 2007

PLAN PARCIAL "SECTOR FINCA MEDINA" CANTERAS CARTAGENA

Promotor: "MEDI HOGAR SUR, S.L."

PLANO DE INFORMACION

CATASTRAL

Plano Nº 2.8

Escala: 1/10.000

Referencia: 20060363U02

Fecha: MAYO 08

"AMAT-GADEA. ARQUITECTOS, S.L."
CIF.: B30724157
TOMAS AMAT TUDURI. JAIME GADEA BLANCO. JARA 31. CARTAGENA.

"El presente documento es copia de su original del que son autores los arquitectos arriba firmantes. Su utilización total o parcial, así como cualquier reproducción o cesión a terceros, requerirá la previa autorización expresa de su autor quedando en todo caso prohibido cualquier modificación unilateral del mismo".