


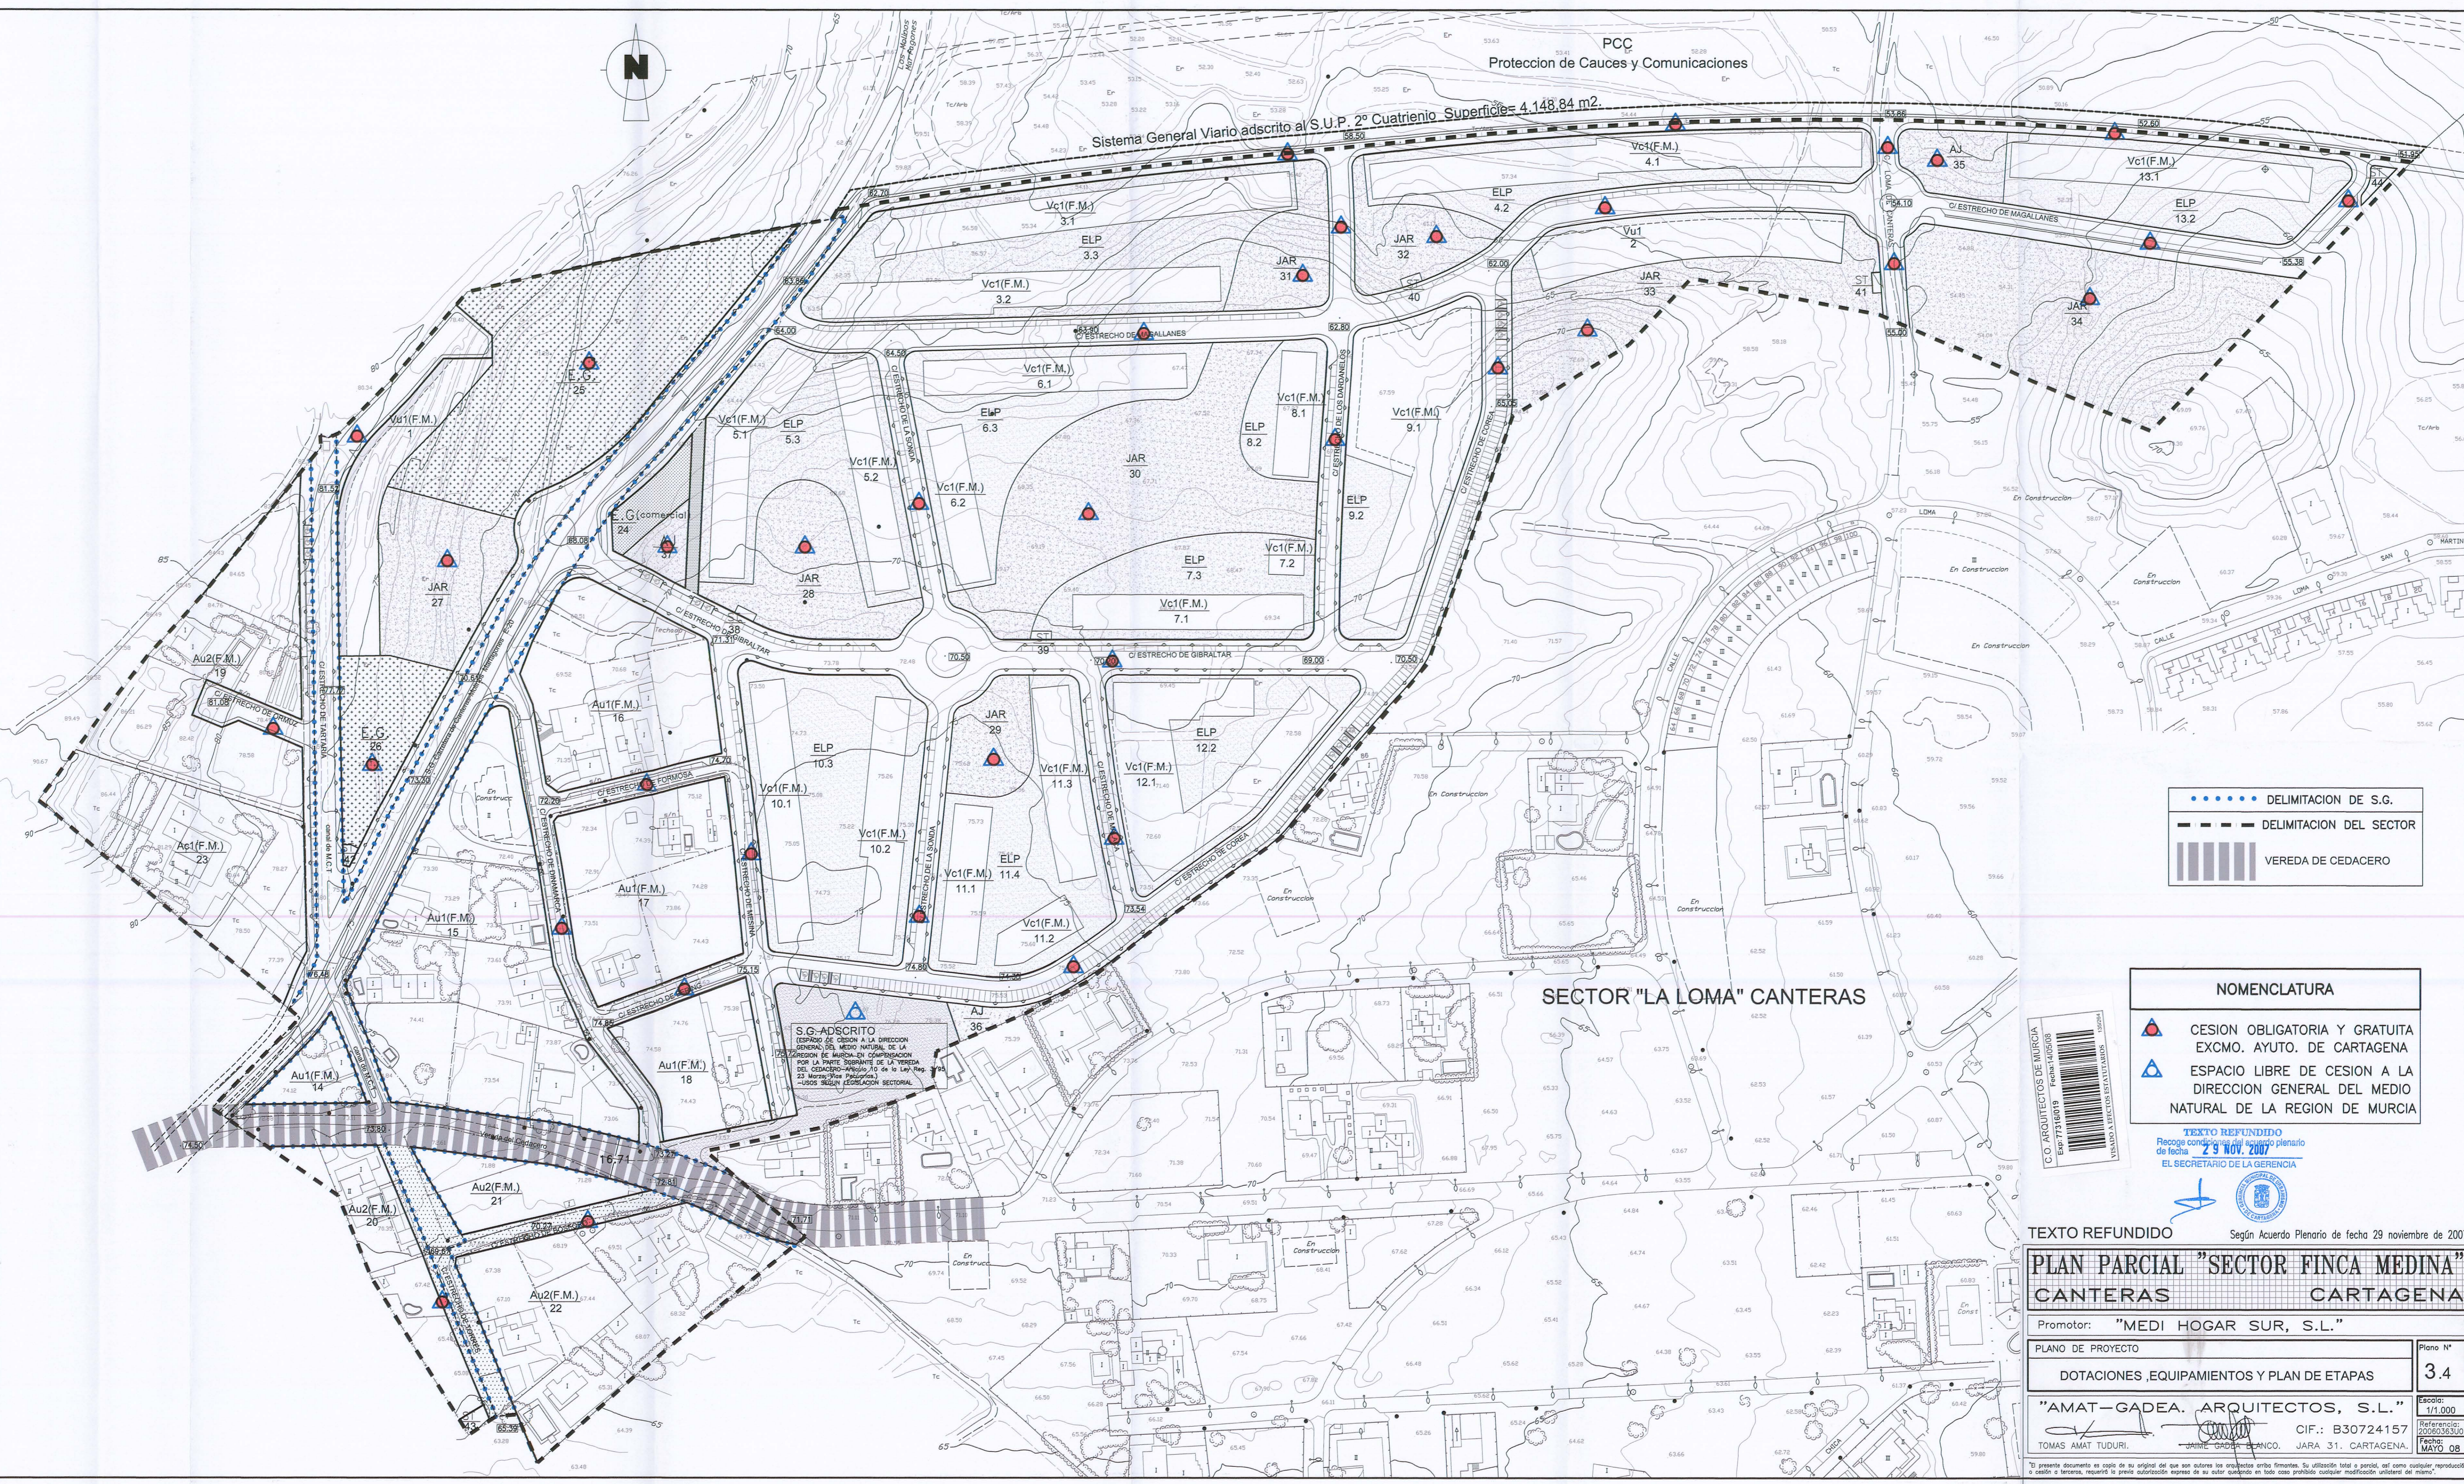

PCC  
Proteccion de Cauces y Comunicaciones

Sistema General Vario adscrito al S.U.P. 2º Cuatrienio Superficie= 4.148,84 m2.



..... DELIMITACION DE S.G.  
 - - - - - DELIMITACION DEL SECTOR  
 [Hatched Box] VEREDA DE CEDACERO

### SECTOR "LA LOMA" CANTERAS

**NOMENCLATURA**

- CESION OBLIGATORIA Y GRATUITA EXCMO. AYUTO. DE CARTAGENA
- ESPACIO LIBRE DE CESION A LA DIRECCION GENERAL DEL MEDIO NATURAL DE LA REGION DE MURCIA



TEXTO REFUNDIDO  
Recoge condiciones del acuerdo plenario de fecha 29 NOV. 2007  
EL SECRETARIO DE LA GERENCIA



TEXTO REFUNDIDO Según Acuerdo Plenario de fecha 29 noviembre de 2007

## PLAN PARCIAL "SECTOR FINCA MEDINA" CANTERAS CARTAGENA

Promotor: "MEDI HOGAR SUR, S.L."

PLANO DE PROYECTO DOTACIONES, EQUIPAMIENTOS Y PLAN DE ETAPAS Plano N° 3.4

"AMAT-GADEA, ARQUITECTOS, S.L."  
TOMAS AMAT TUDURI. JARAME GADEA BLANCO. JARA 31. CARTAGENA.  
C.I.F.: B30724157  
Fecha: MAYO 08

Si presenta documento en copia de su original del que son autores los arquitectos arriba firmantes. Su utilización total o parcial, así como cualquier reproducción o cesión a terceros, requerirá la previa autorización expresa de su autor quedando en todo caso prohibida cualquier modificación unilateral del mismo.