SISTEMA GENERAL

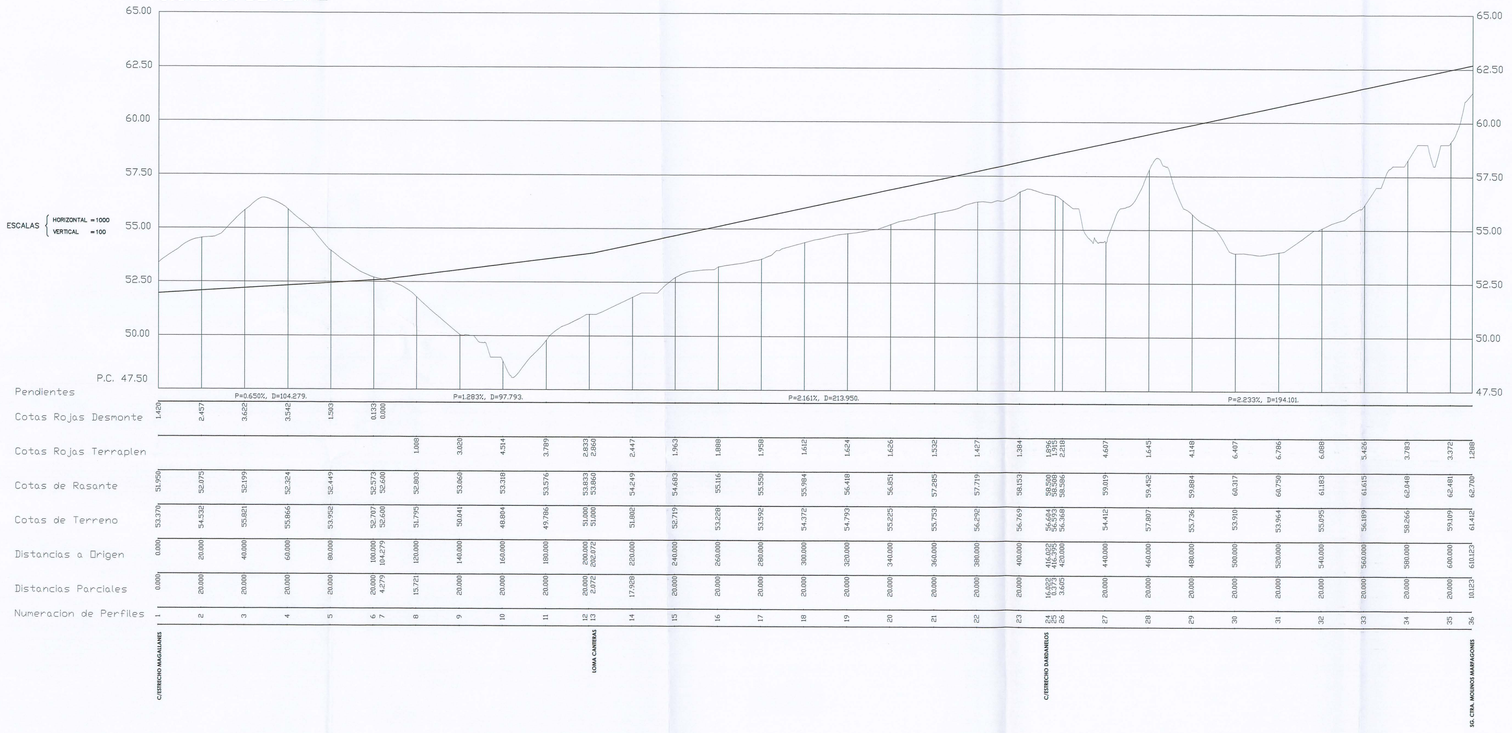

ESTRECHO DE SONDA

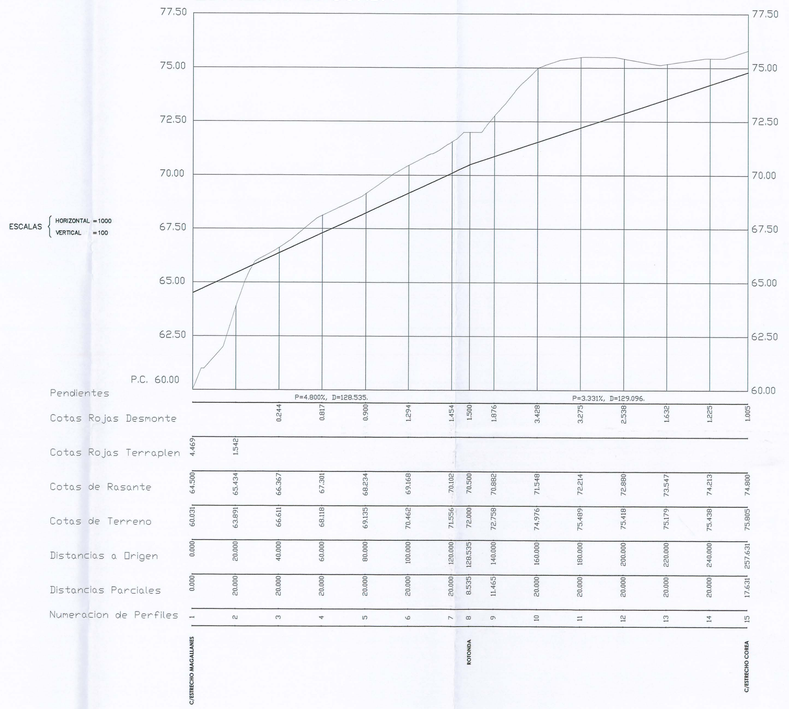

SISTEMA GENERAL CTRA. MOLINOS MARFAGONES

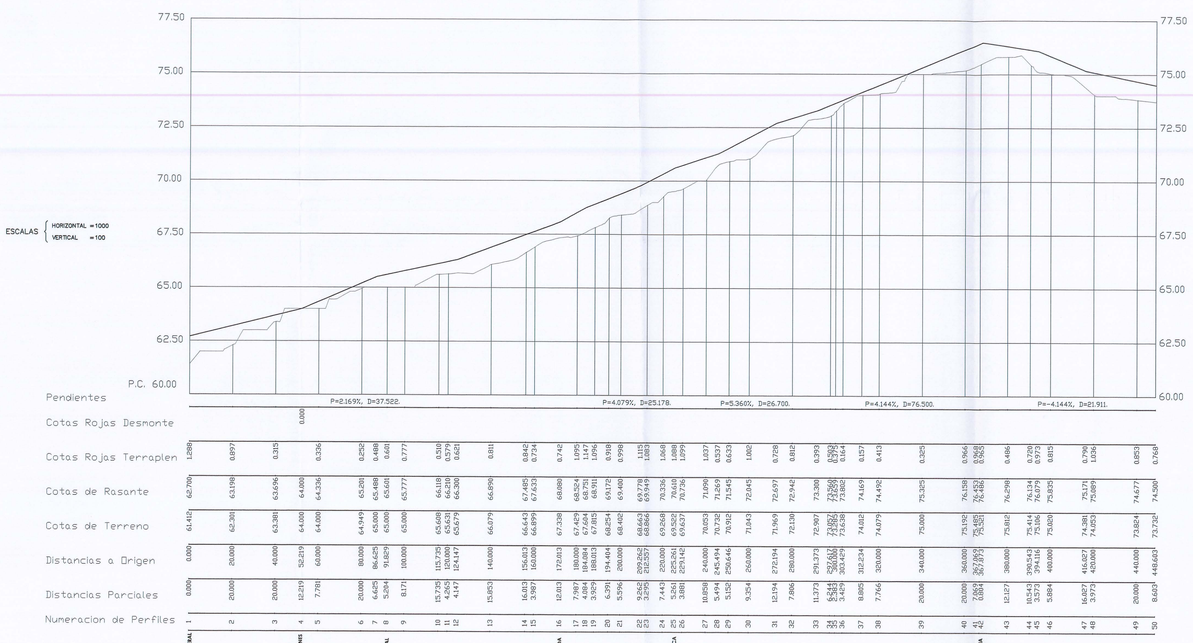

ESTRECHO DARDANELOS

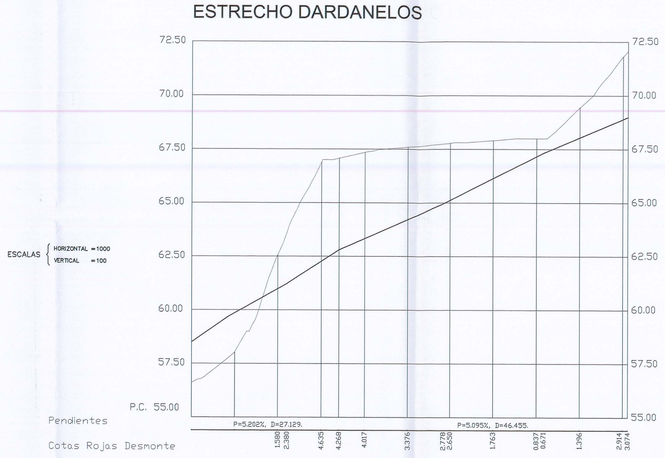

ESTRECHO DE TORRES 3

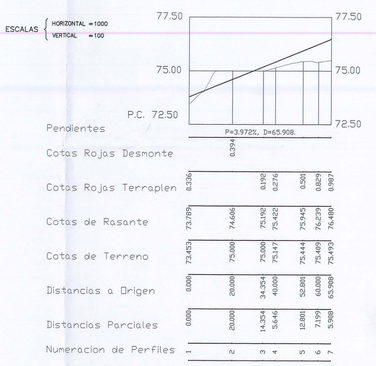

TEXTO REFUNDIDO
Recoge condiciones del acuerdo plenario de fecha 29 NOV. 2007
EL SECRETARIO DE LA GERENCIA
VERSIÓN PARA INFORMACIÓN PÚBLICO
SIS. CTRA. MOLINOS MARFAGONES
C.O. ARQUITECTOS DE MURCIA
Exp: 77316/09 Fecha:14/05/08
VISADO A EFECTOS ESTATUTARIOS 139094

TEXTO REFUNDIDO — Según Acuerdo Plenario de fecha 29 noviembre de 2007

PLAN PARCIAL "SECTOR FINCA MEDINA"

CANTERAS — CARTAGENA

Promotor: "MEDI HOGAR SUR, S.L."

PLANO DE PROYECTO: PERFILES LONGITUDINALES

Plano Nº: 3.5.1

Escala:

"AMAT—GADEA, ARQUITECTOS, S.L."
TOMAS AMAT TUDURI. — CARLOS GADEA BLANCO.
CIF.: B30724157
JARA 31. CARTAGENA.

Referencia: 2006063(3)02

Fecha: MAYO 08

"El presente documento es copia de su original del que son autores los arquitectos arriba firmantes. Su utilización total o parcial, así como cualquier reproducción o cesión a terceros, requerirá la previa autorización expresa de su autor quedando en todo caso prohibido cualquier modificación unilateral del mismo".

16/05/2008 11:01:39, 39.3701:1000