


ESTRECHO DE COREA


ESCALAS
HORIZONTAL = 1000
VERTICAL = 100

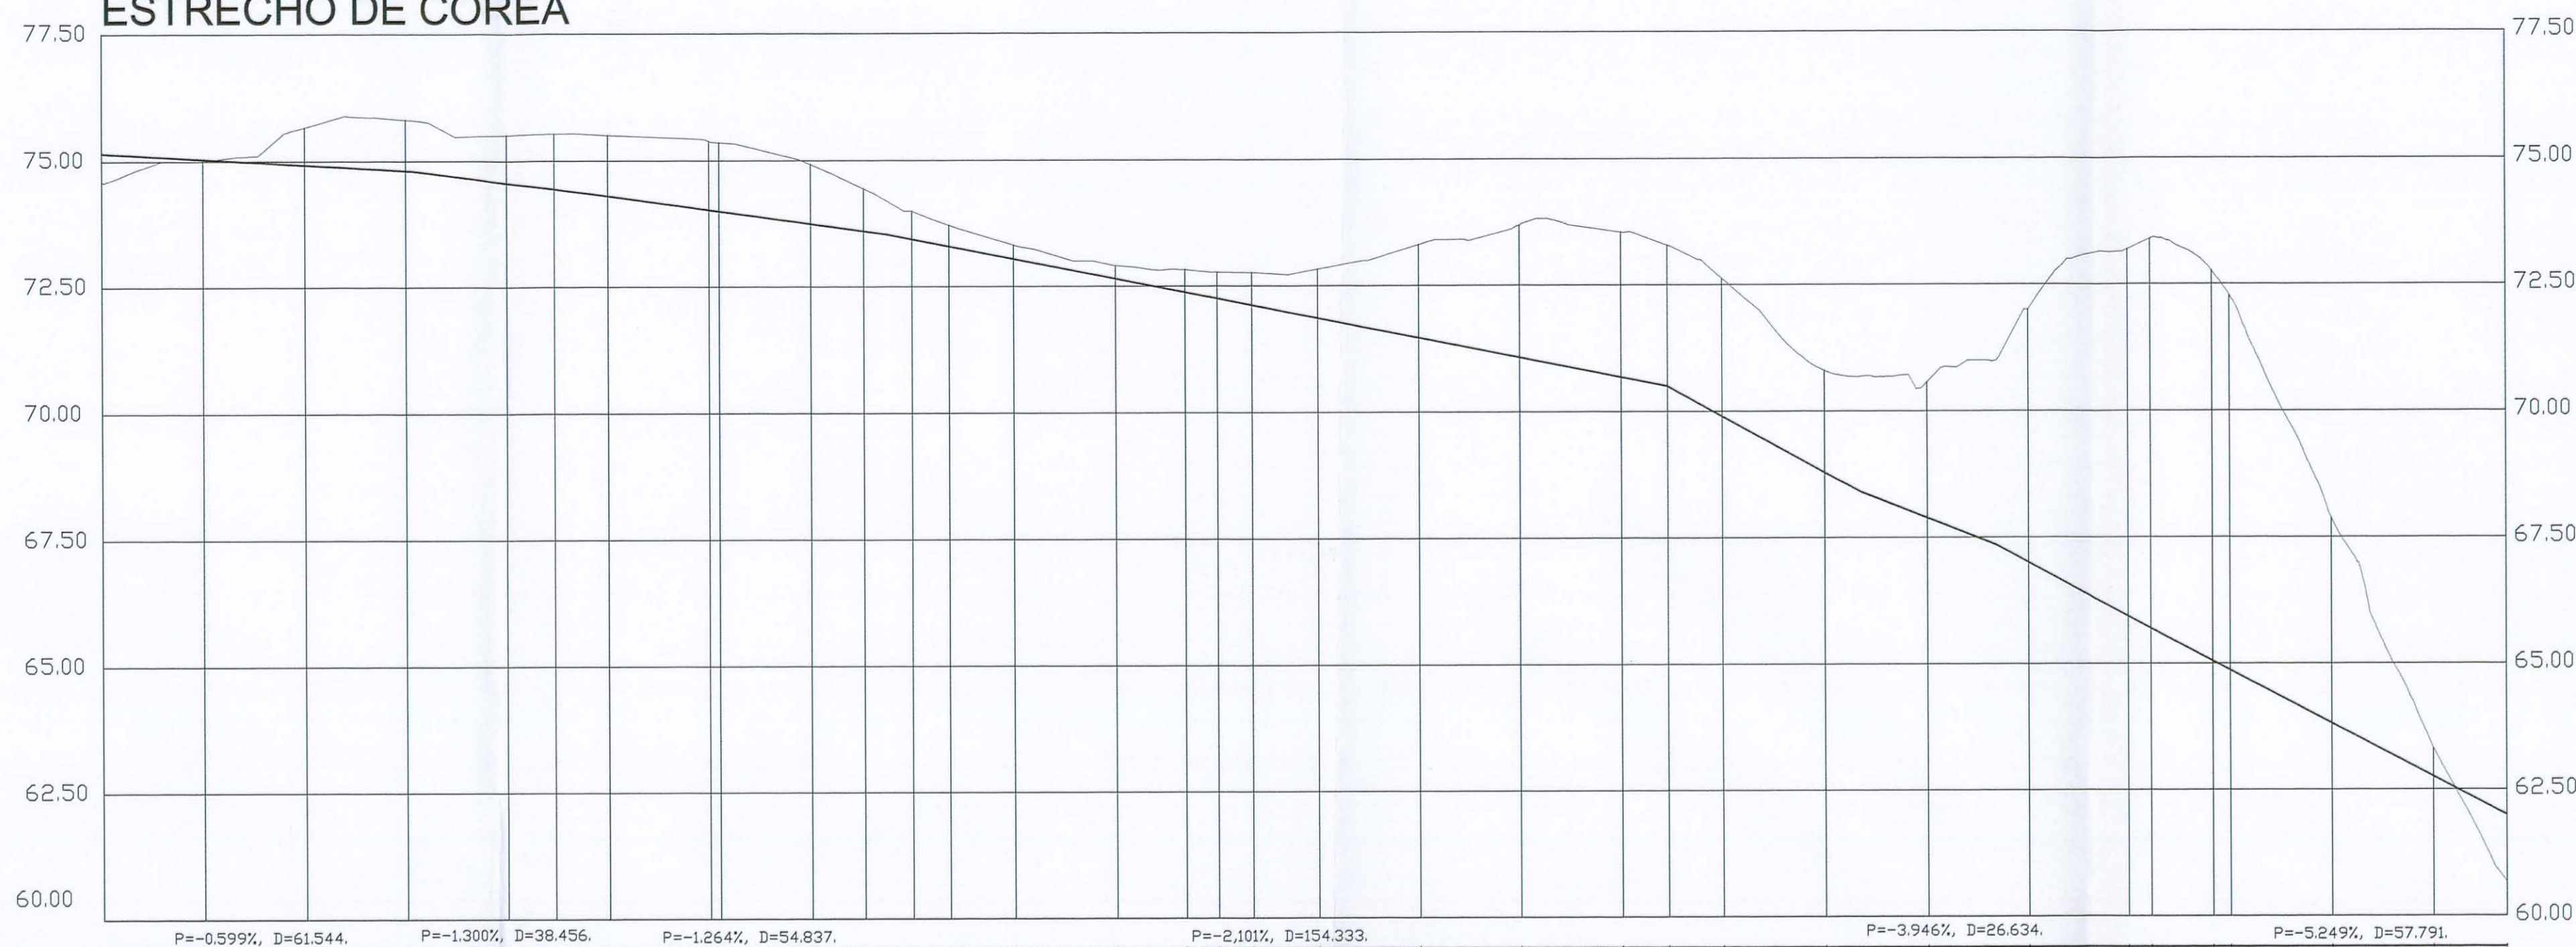

Pendientes	P=-0.599%, D=61.544		P=-1.300%, D=38.456		P=-1.264%, D=54.837		P=-2.010%, D=154.333		P=-3.946%, D=26.634		P=-5.249%, D=57.791	
Numeracion de Perfiles	1	2	3	4	5	6	7	8	9	10	11	12

ESTRECHO DE GIBRALTAR


ESCALAS
HORIZONTAL = 1000
VERTICAL = 100

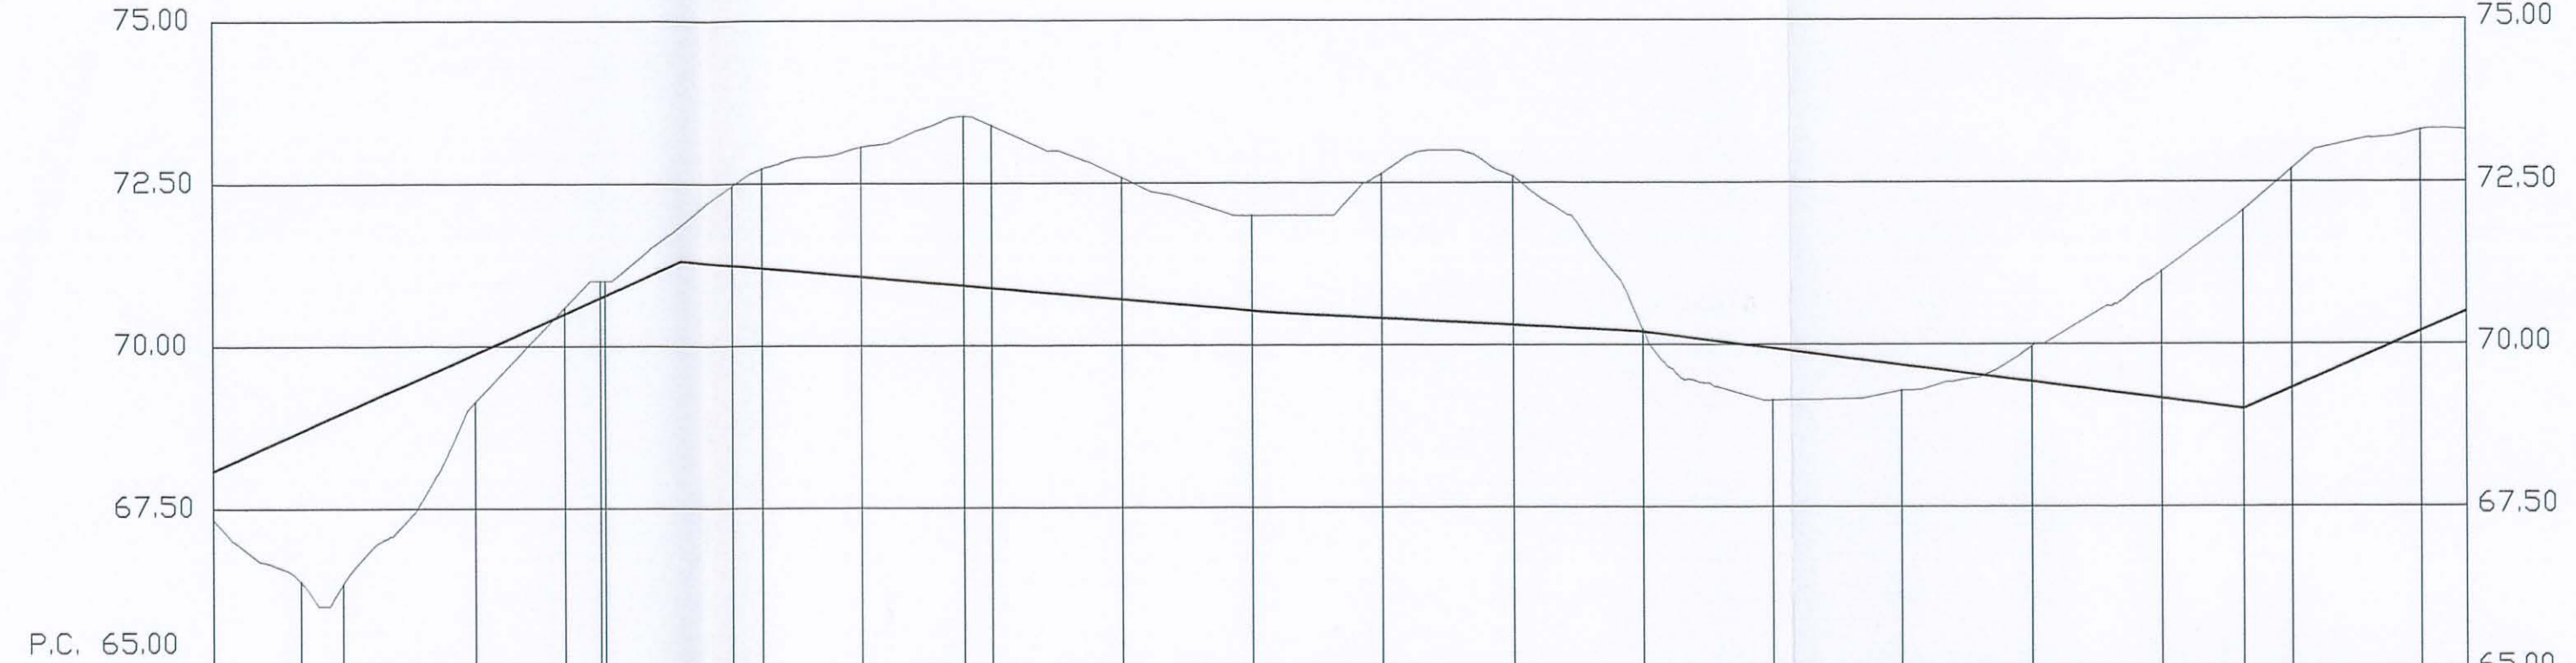

Pendientes	P=4.496%, D=71.840		P=-0.952%, D=91.739		P=-0.600%, D=56.663		P=-1.231%, D=92.990		P=4.370%, D=34.328	
Numeracion de Perfiles	1	2	3	4	5	6	7	8	9	10

ESTRECHO DE TARTARIA


ESCALAS
HORIZONTAL = 1000
VERTICAL = 100

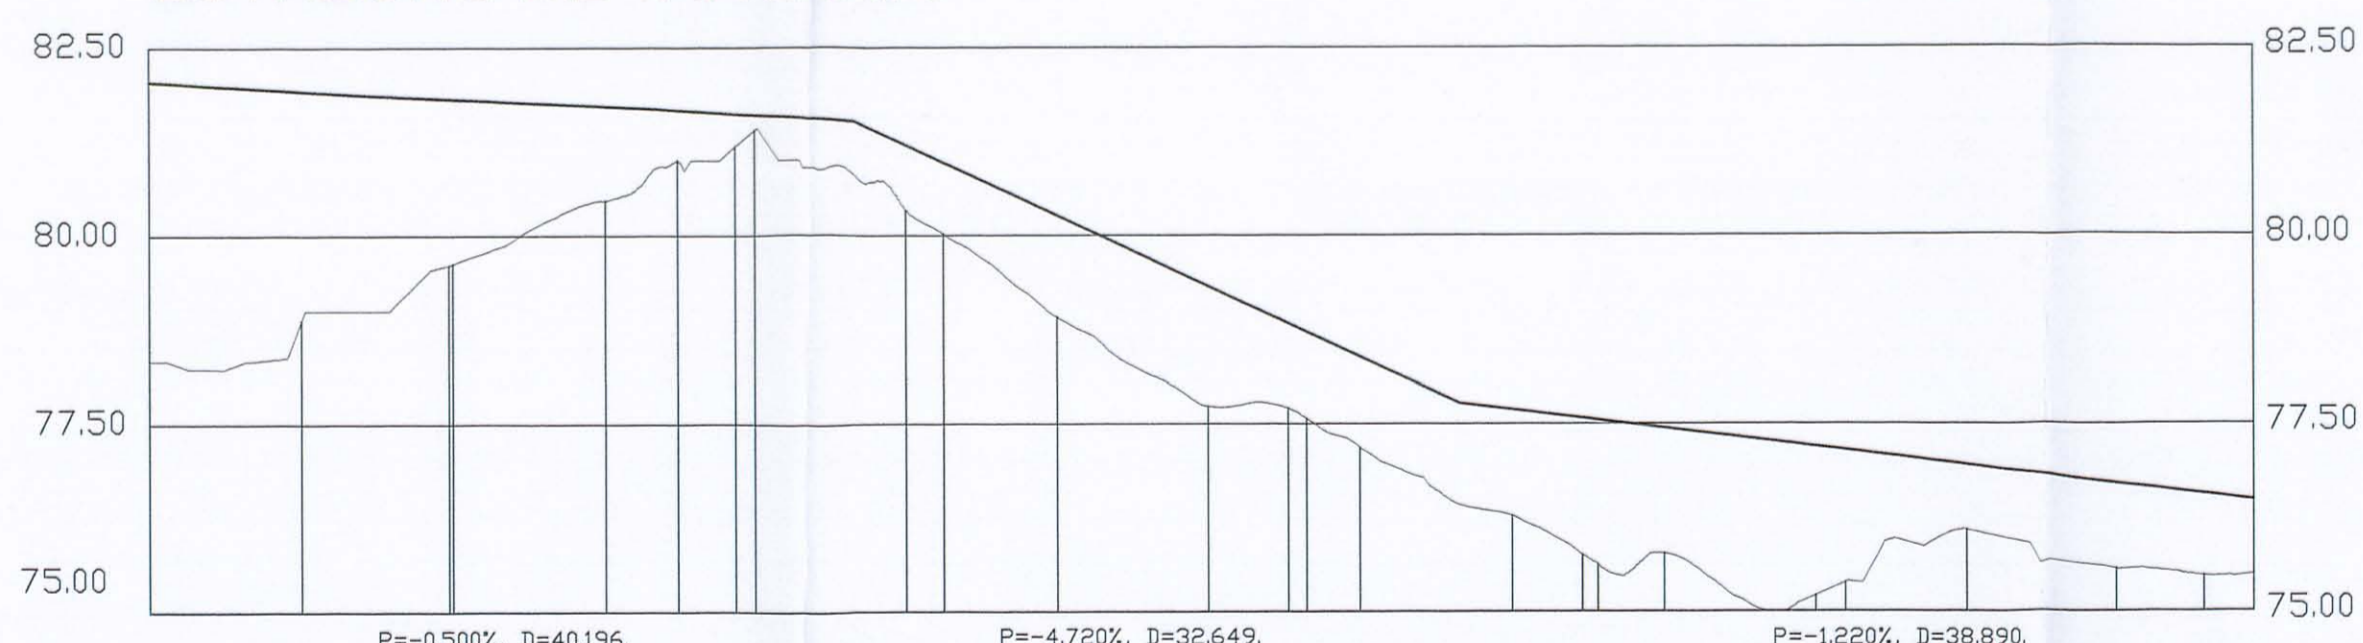

Pendientes	P=-0.500%, D=40.196		P=-4.720%, D=32.649		P=-1.220%, D=38.895	
Numeracion de Perfiles	1	2	3	4	5	6

ESTRECHO DE ORMUZ


ESCALAS
HORIZONTAL = 1000
VERTICAL = 100

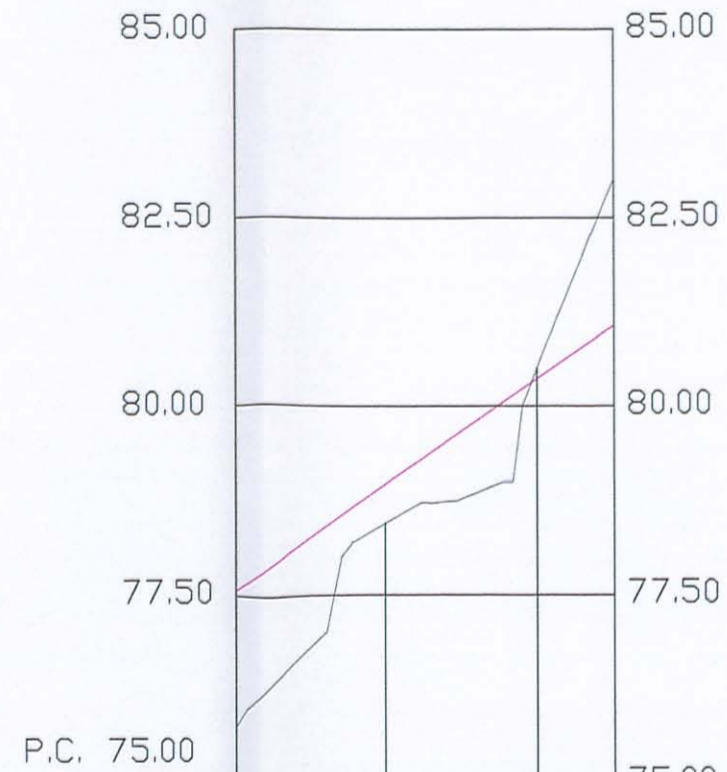

Pendientes	P=7.021%, D=50.179	
Numeracion de Perfiles	1	2

ESTRECHO DE BOSFORO


ESCALAS
HORIZONTAL = 1000
VERTICAL = 100

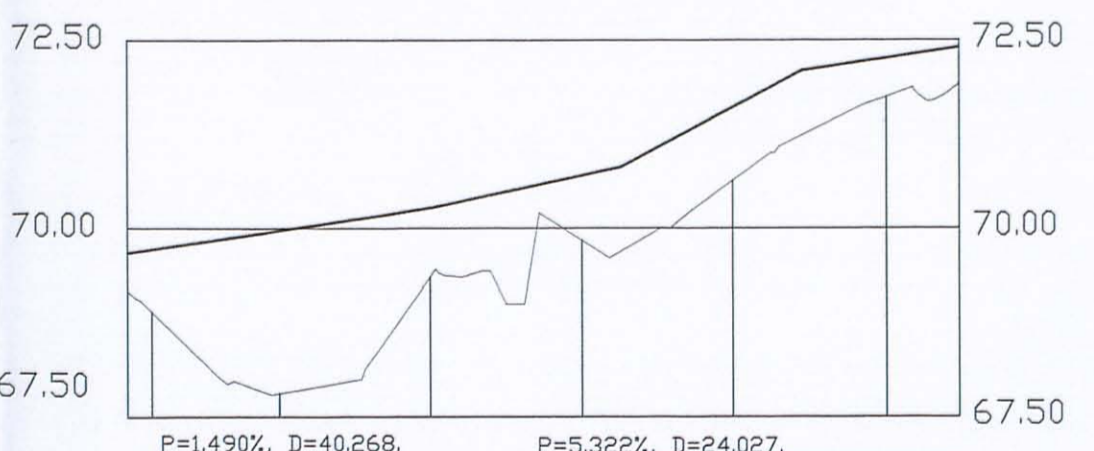

Numeracion de Perfiles	1	2	3	4

e MESINA


ESCALAS
HORIZONTAL = 1000
VERTICAL = 100

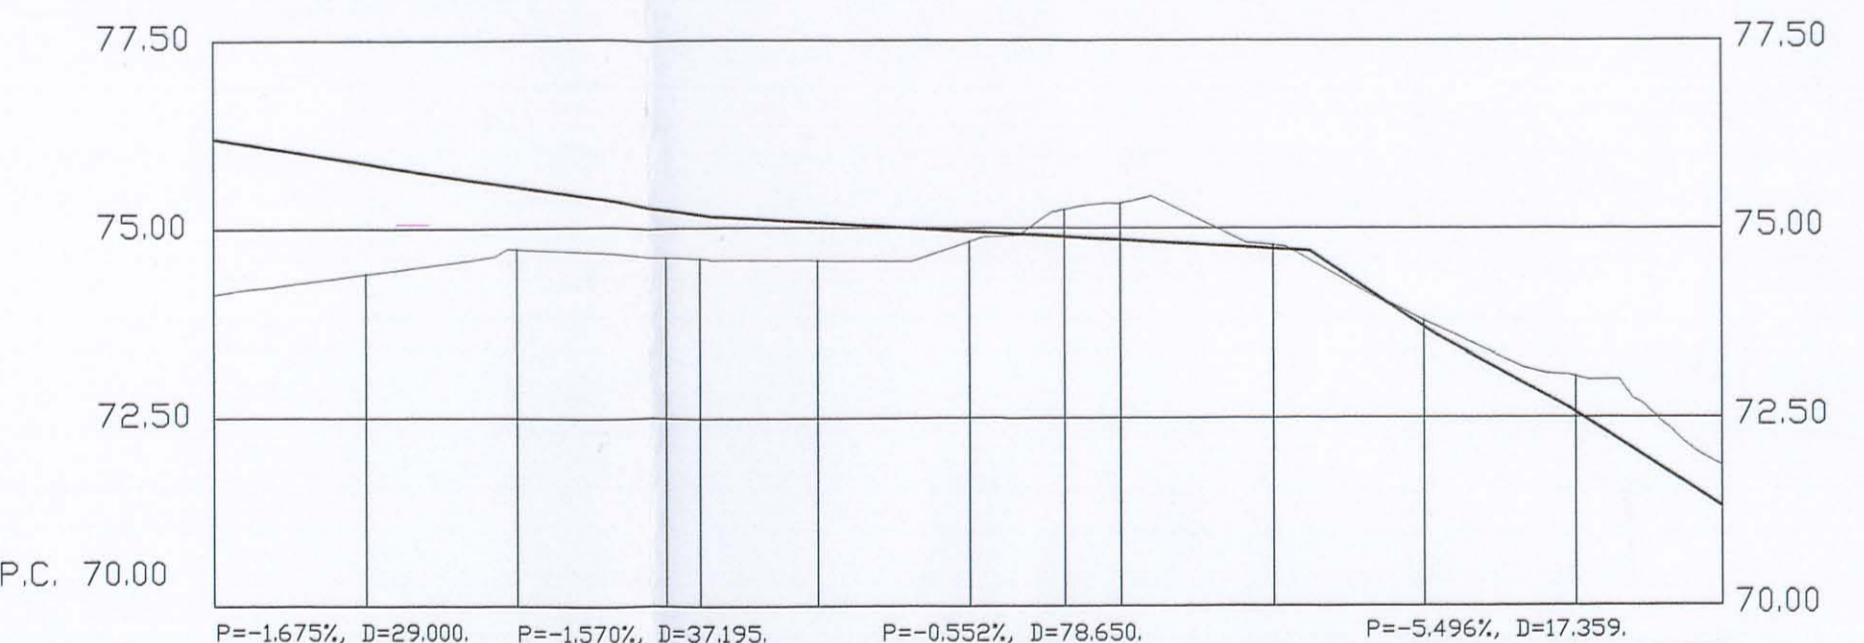

Numeracion de Perfiles	1	2	3	4	5	6	7	8

ESTRECHO DE TORRES 1


ESCALAS
HORIZONTAL = 1000
VERTICAL = 100

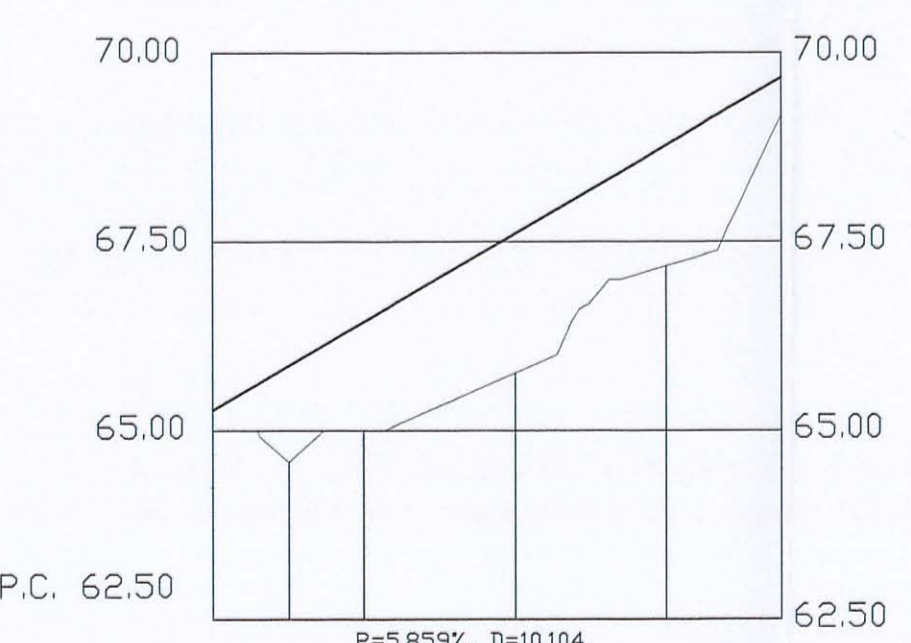

Pendientes	P=5.859%, D=10.104	
Numeracion de Perfiles	1	2

ESTRECHO DE BERING


ESCALAS
HORIZONTAL = 1000
VERTICAL = 100

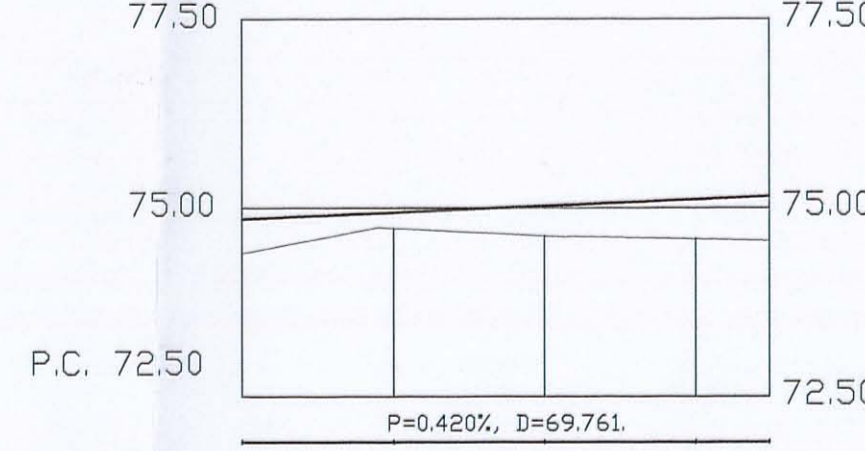

Numeracion de Perfiles	1	2

CAMINO DGMN


ESCALAS
HORIZONTAL = 1000
VERTICAL = 100

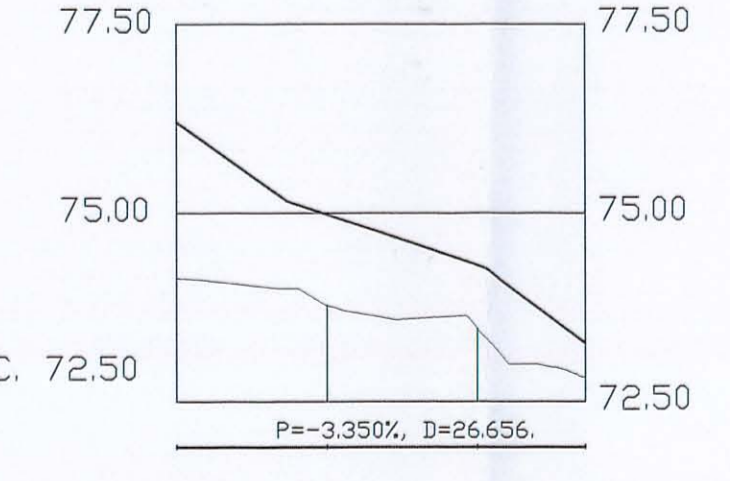

Pendientes	P=-3.350%, D=26.656	
Numeracion de Perfiles	1	2

ESTRECHO DE TORRES 2

ESCALAS
HORIZONTAL = 1000
VERTICAL = 100

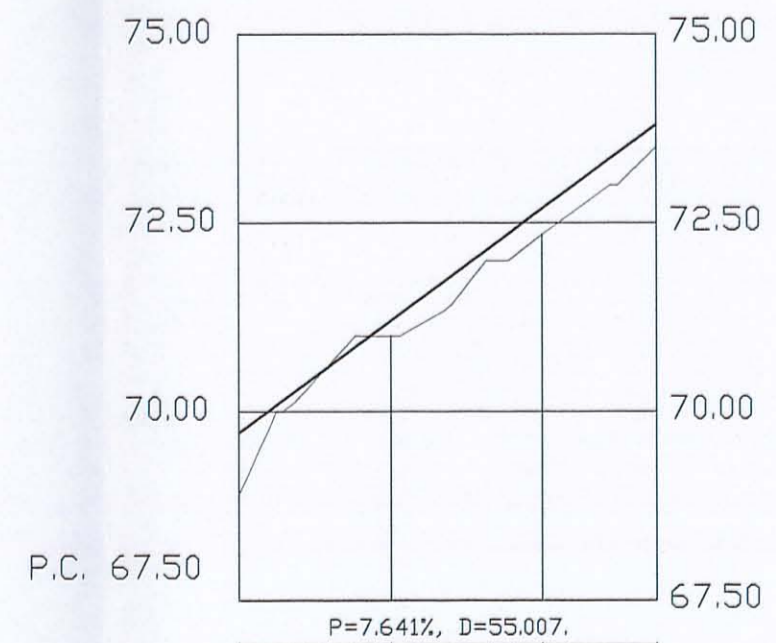

Numeracion de Perfiles	1	2



TEXTO REFUNDIDO Según Acuerdo Plenario de fecha 29 noviembre de 2007

PLAN PARCIAL "SECTOR FINCA MEDINA"

CANTERAS CARTAGENA

Promotor: "MEDI HOGAR SUR, S.L."

Plano N° **3.5.2**

"AMAT-GAEDA, ARQUITECTOS, S.L."

TOMAS AMAT TUDURI. JARA 31. CARTAGENA

CIF: B30724157

19 MAYO 08