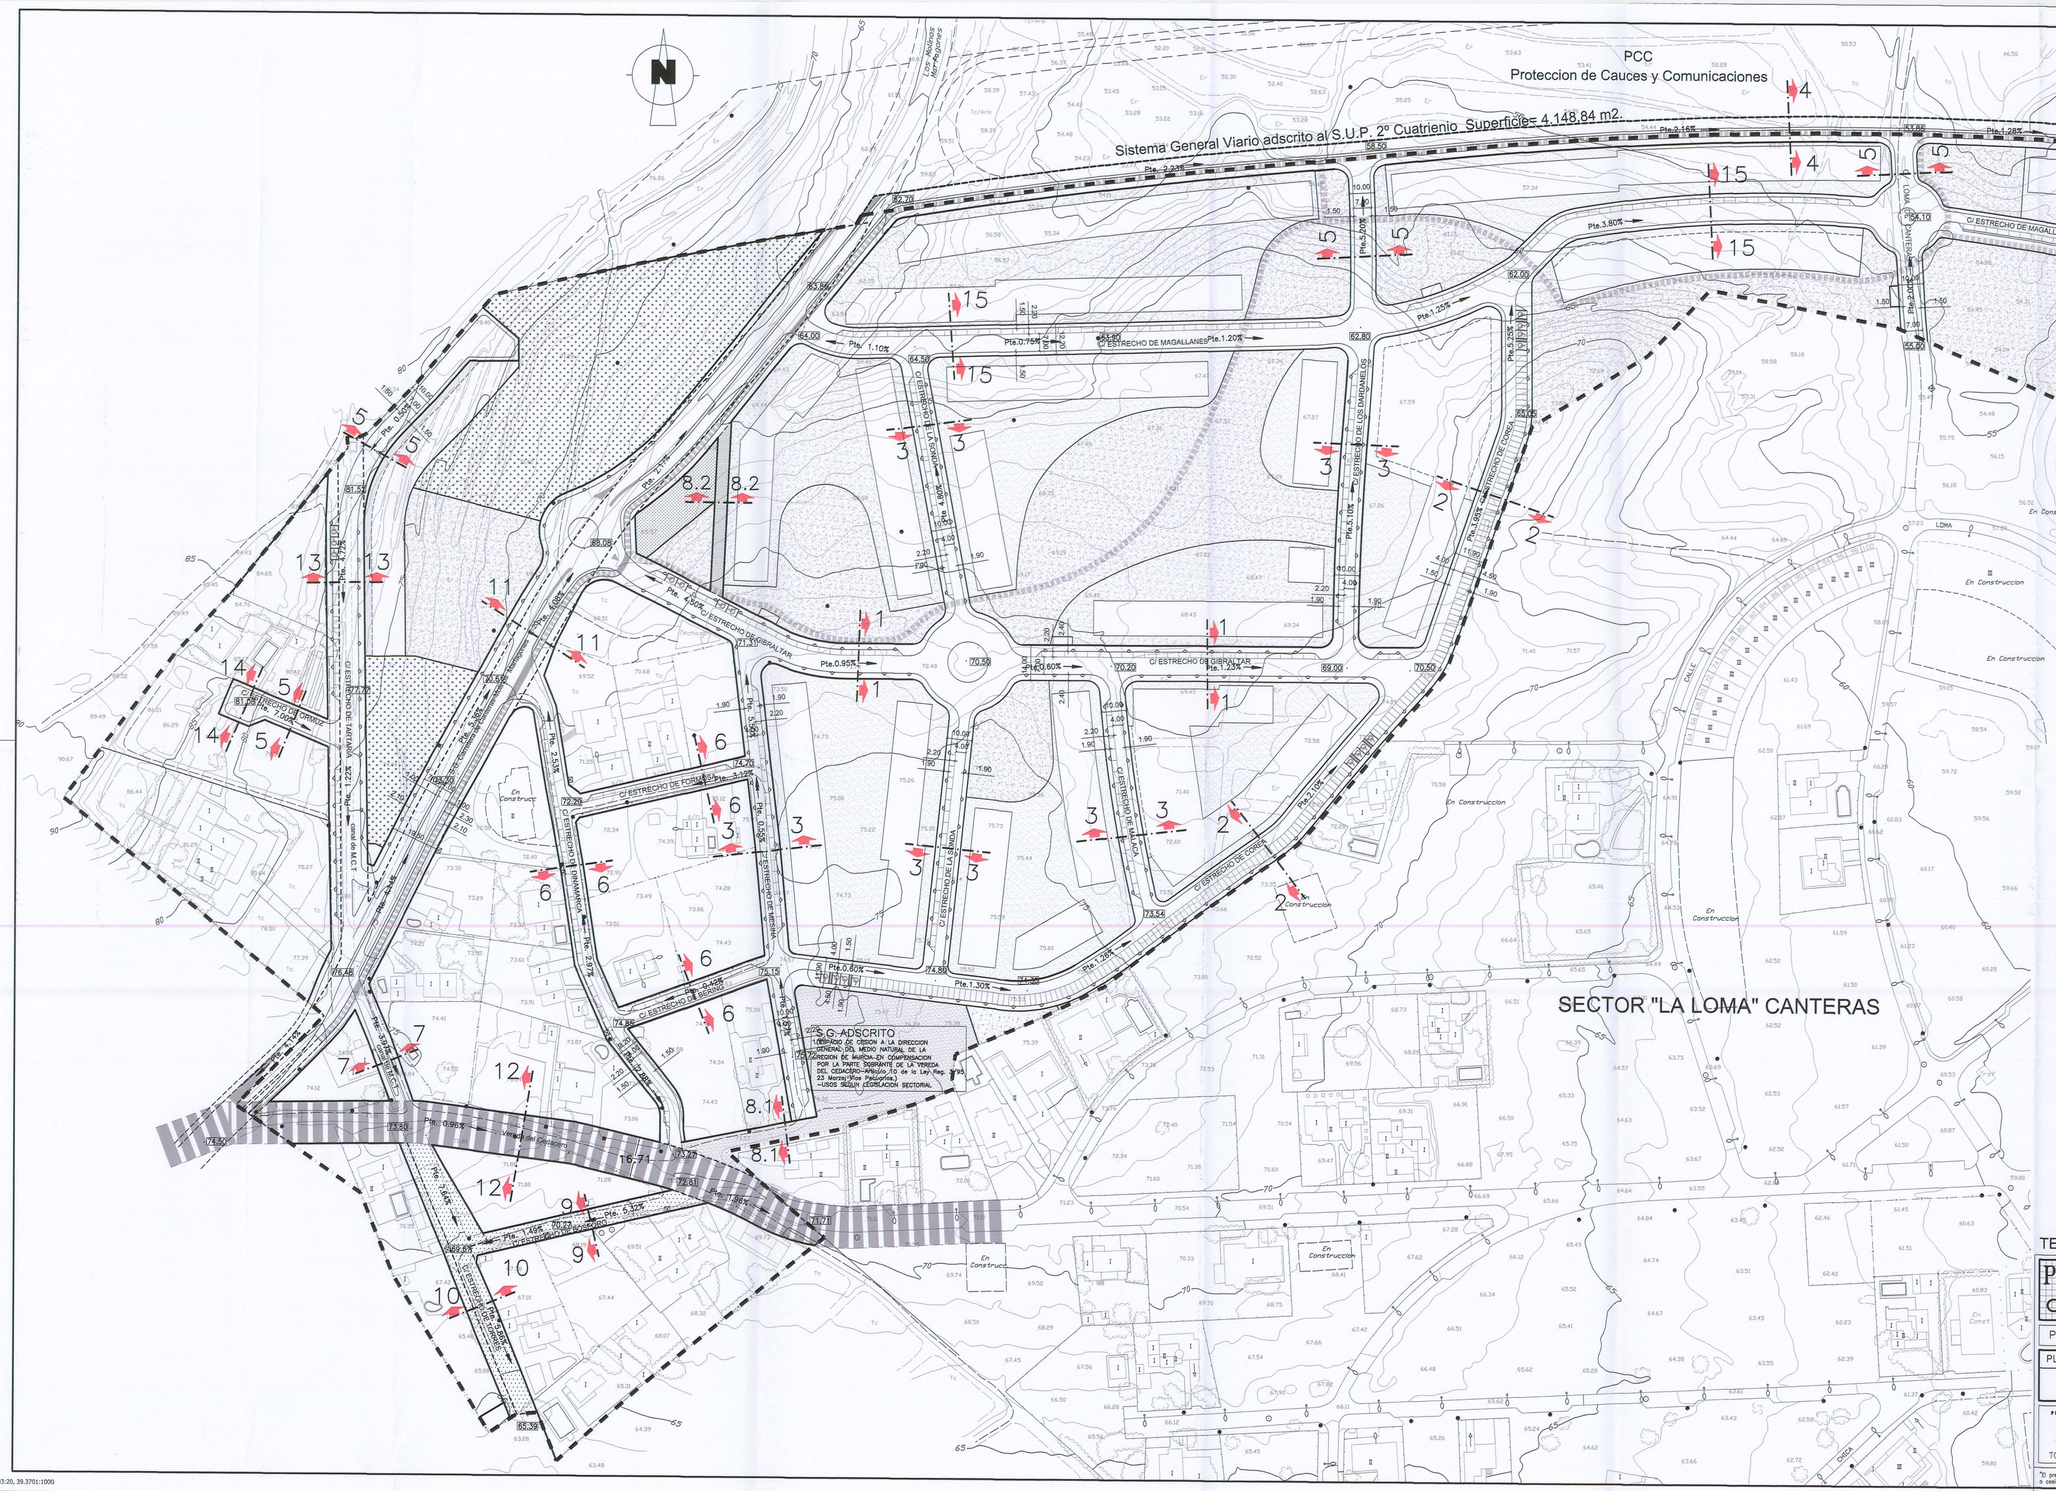

DELIMITACION DEL SECTOR

VEREDA DE CEDACERO

TEXTO REFUNDIDO
Recoge condiciones del acuerdo plenario de fecha 29 NOV. 2007
EL SECRETARIO DE LA GERENCIA

C.O. ARQUITECTOS DE MURCIA
Exp: 77316/019 Fecha: 14/05/08
VISADO A EFECTOS ESTATUTARIOS 132/264

NOMENCLATURA

	SECCION TIPO
Pte. 0,19%	PENDIENTE DECRECIENTE
00.00	RASANTE

TEXTO REFUNDIDO — Según Acuerdo Plenario de fecha 29 noviembre de 2007

PLAN PARCIAL "SECTOR FINCA MEDINA"

CANTERAS — CARTAGENA

Promotor: "MEDI HOGAR SUR, S.L."

PLANO DE PROYECTO

RED VIARIA Y PEATONAL
ALINEACIONES, RASANTES Y PENDIENTES

Plano Nº 3.5

Escala:

"AMAT—GADEA. ARQUITECTOS, S.L."

TOMAS AMAT TUDURI. — JAIME GADEA BLANCO. — CIF.: B30724157 — JARA 31. CARTAGENA.

Referencia: 20060363U02
Fecha: MAYO 08

"El presente documento es copia de su original del que son autores los arquitectos arriba firmantes. Su utilización total o parcial, así como cualquier reproducción o cesión a terceros, requerirá la previa autorización expresa de su autor quedando en todo caso prohibida cualquier modificación unilateral del mismo".

07/05/2008 17:33:20, 39.3701:1000