


PCC
 Protección de Cauces y Comunicaciones
 Sistema General Vial adscrito al S.U.P. 2º Cuatrienio Superficie = 4.148,84 m².

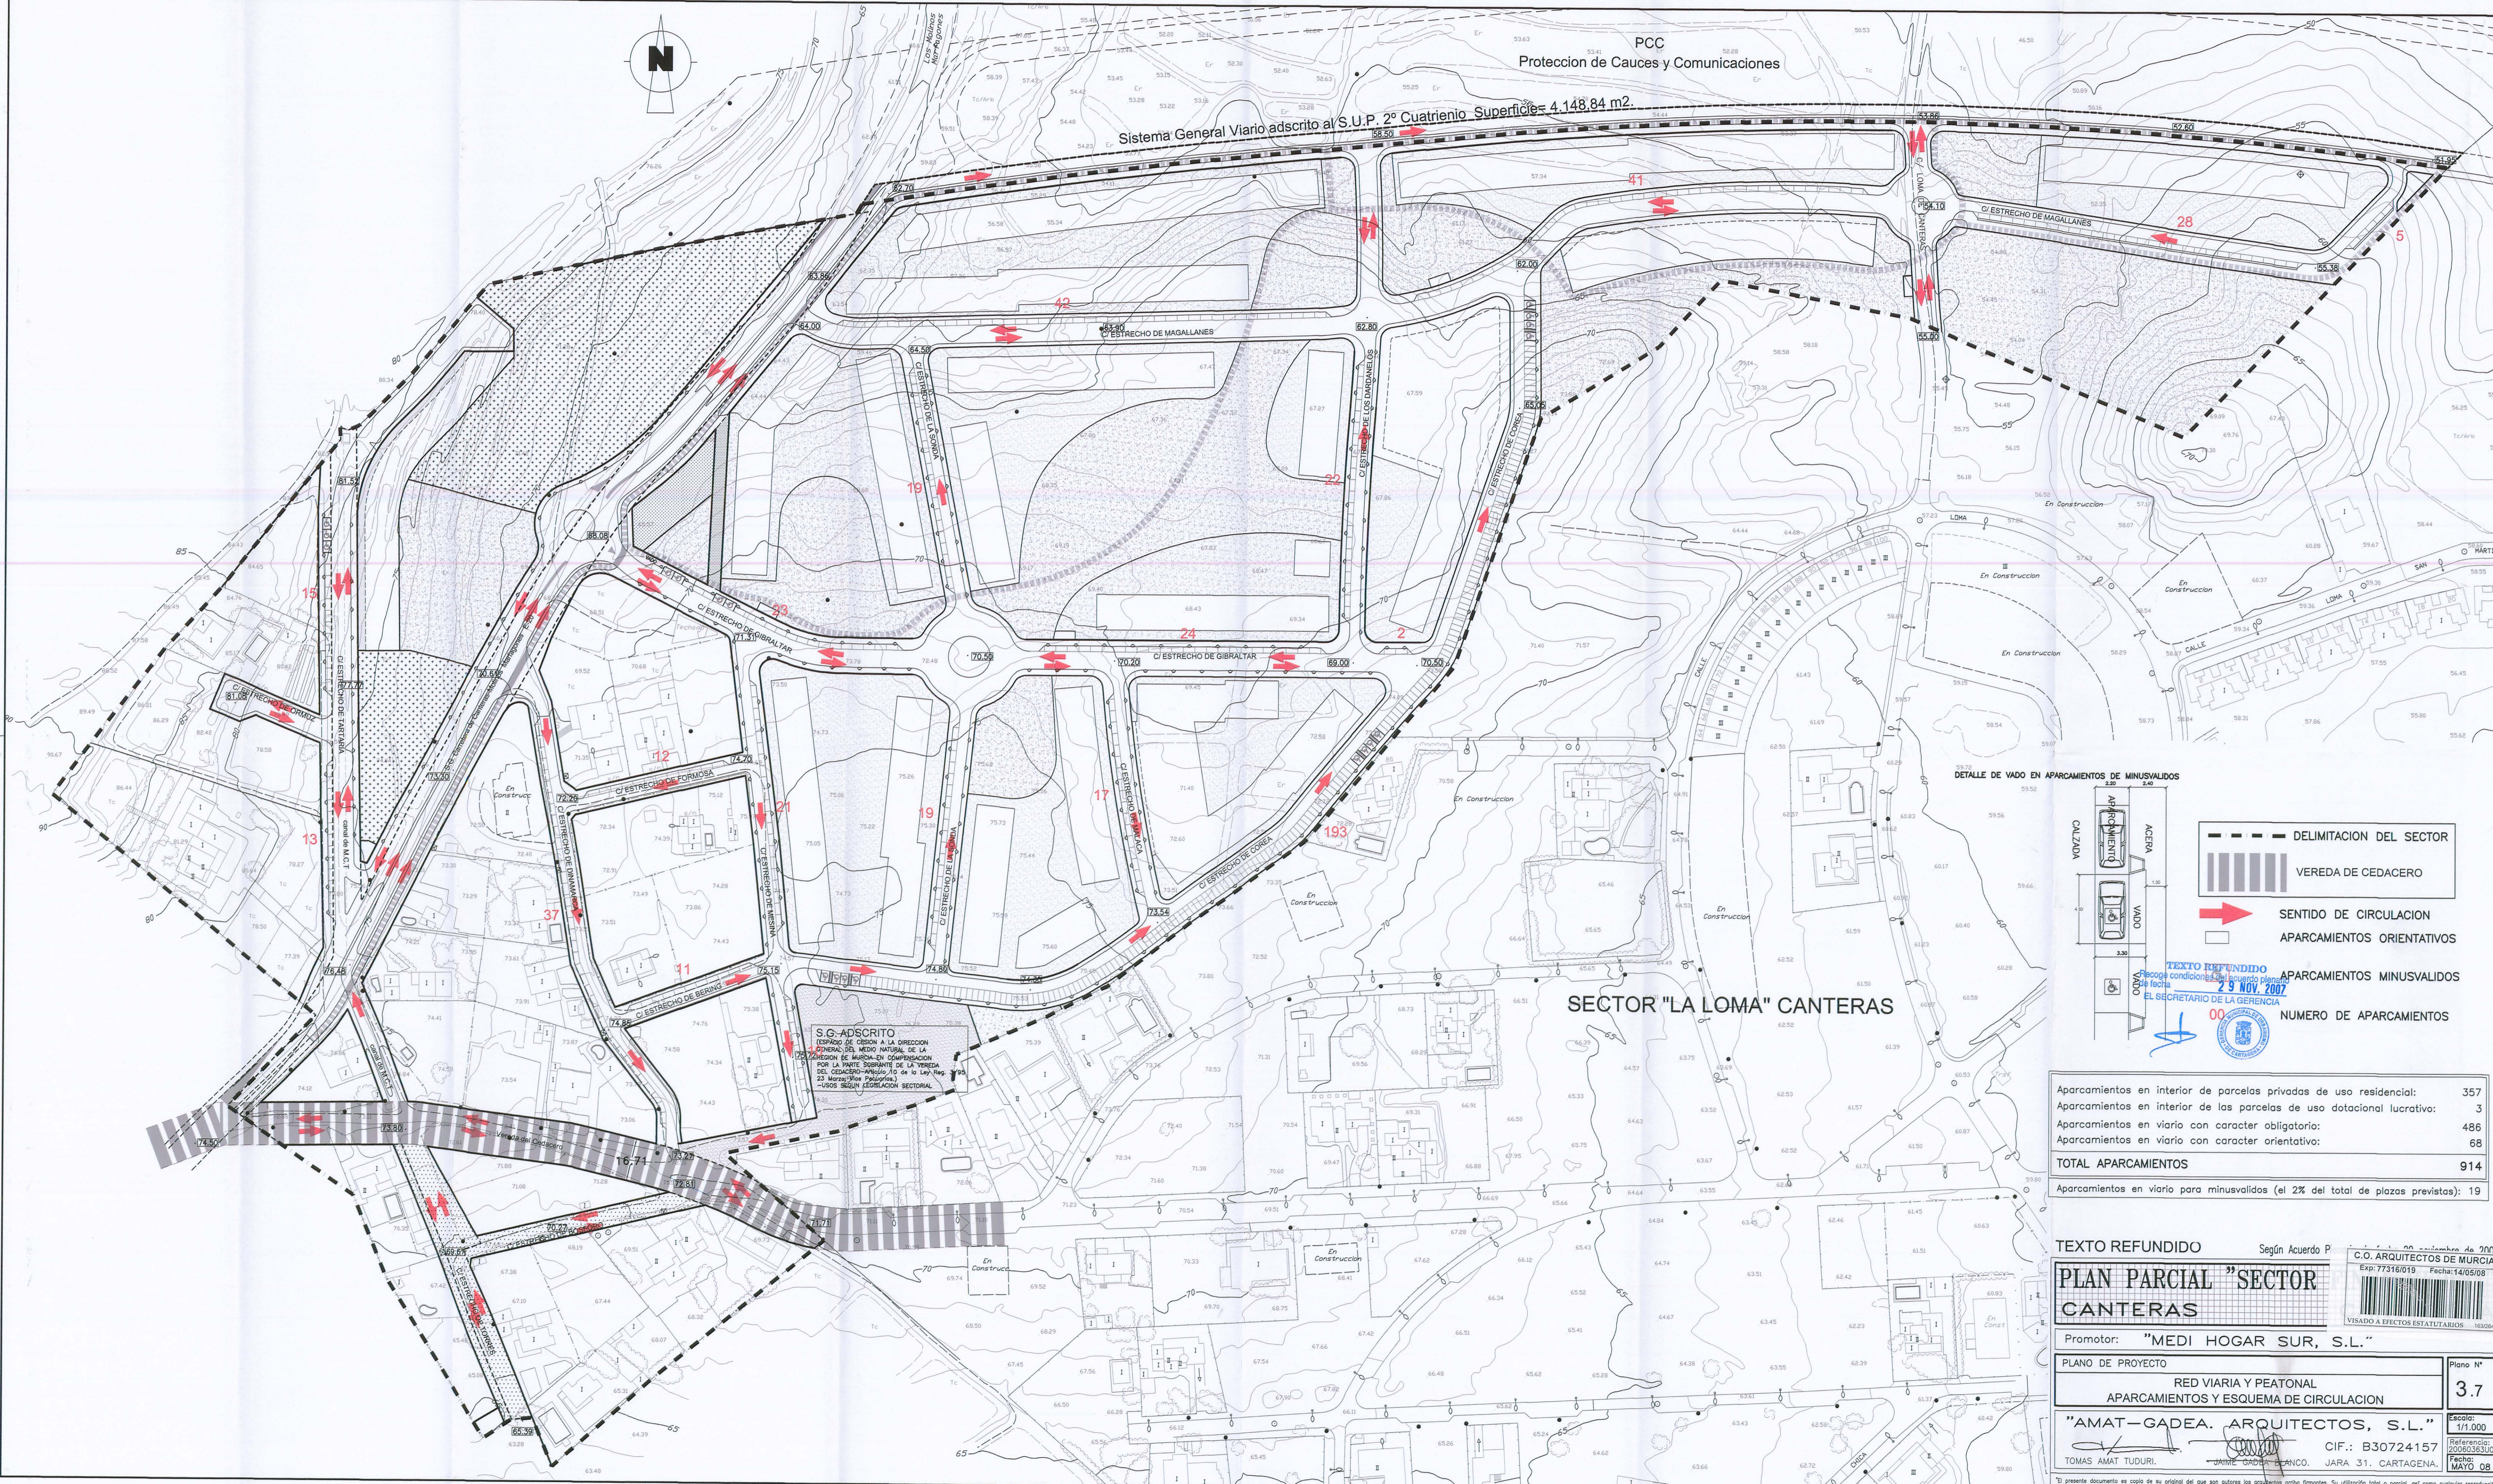

DETALLE DE VADO EN APARCAMIENTOS DE MINUSVALIDOS

- DELIMITACION DEL SECTOR
- VEREDA DE CEDACERO
- SENTIDO DE CIRCULACION
- APARCAMIENTOS ORIENTATIVOS
- APARCAMIENTOS MINUSVALIDOS
- NUMERO DE APARCAMIENTOS

TEXTO REFUNDIDO
 Recoge condiciones del anterior plan de fecha 29 NOV. 2007
 EL SECRETARIO DE LA GERENCIA

Aparcamientos en interior de parcelas privadas de uso residencial:	357
Aparcamientos en interior de las parcelas de uso dotacional lucrativa:	3
Aparcamientos en viario con caracter obligatorio:	486
Aparcamientos en viario con caracter orientativo:	68
TOTAL APARCAMIENTOS	914
Aparcamientos en viario para minusvalidos (el 2% del total de plazas previstas):	19

SECTOR "LA LOMA" CANTERAS

S.G.-ADSCRITO
 ESPACIO DE CEDION A LA DIRECCION GENERAL DEL MEDIO NATURAL DE LA REGION DE MURCIA-EN COMPENSACION POR LA PARTE SOBREPANTE DE LA VEREDA DEL CEDACERO-Arreglo 10 de la Ley Reg. 995/23 Murcia (Res. Pasadaria)-USOS SEGUN LEGISLACION SECTORIAL.

TEXTO REFUNDIDO Según Acuerdo P. 00 de 20 noviembre de 2007
PLAN PARCIAL "SECTOR CANTERAS"
 Exp: 77316/019 Fecha: 14/05/08
 VISADO A EFECTOS ESTADISTICOS: 100204

Promotor: "MEDI HOGAR SUR, S.L."		Plano N°
PLANO DE PROYECTO RED VIARIA Y PEATONAL APARCAMIENTOS Y ESQUEMA DE CIRCULACION		3.7
"AMAT-GADEA, ARQUITECTOS, S.L."		Escala: 1/1.000
TOMAS AMAT TUDURI. JAME GADEA BLANCO. JARA 31. CARTAGENA.		Referencia: 20060363002 Fecha: MAYO 08