


4.167.300 676.500

677.200 4.167.300

4.166.900 676.500

677.200 4.166.900

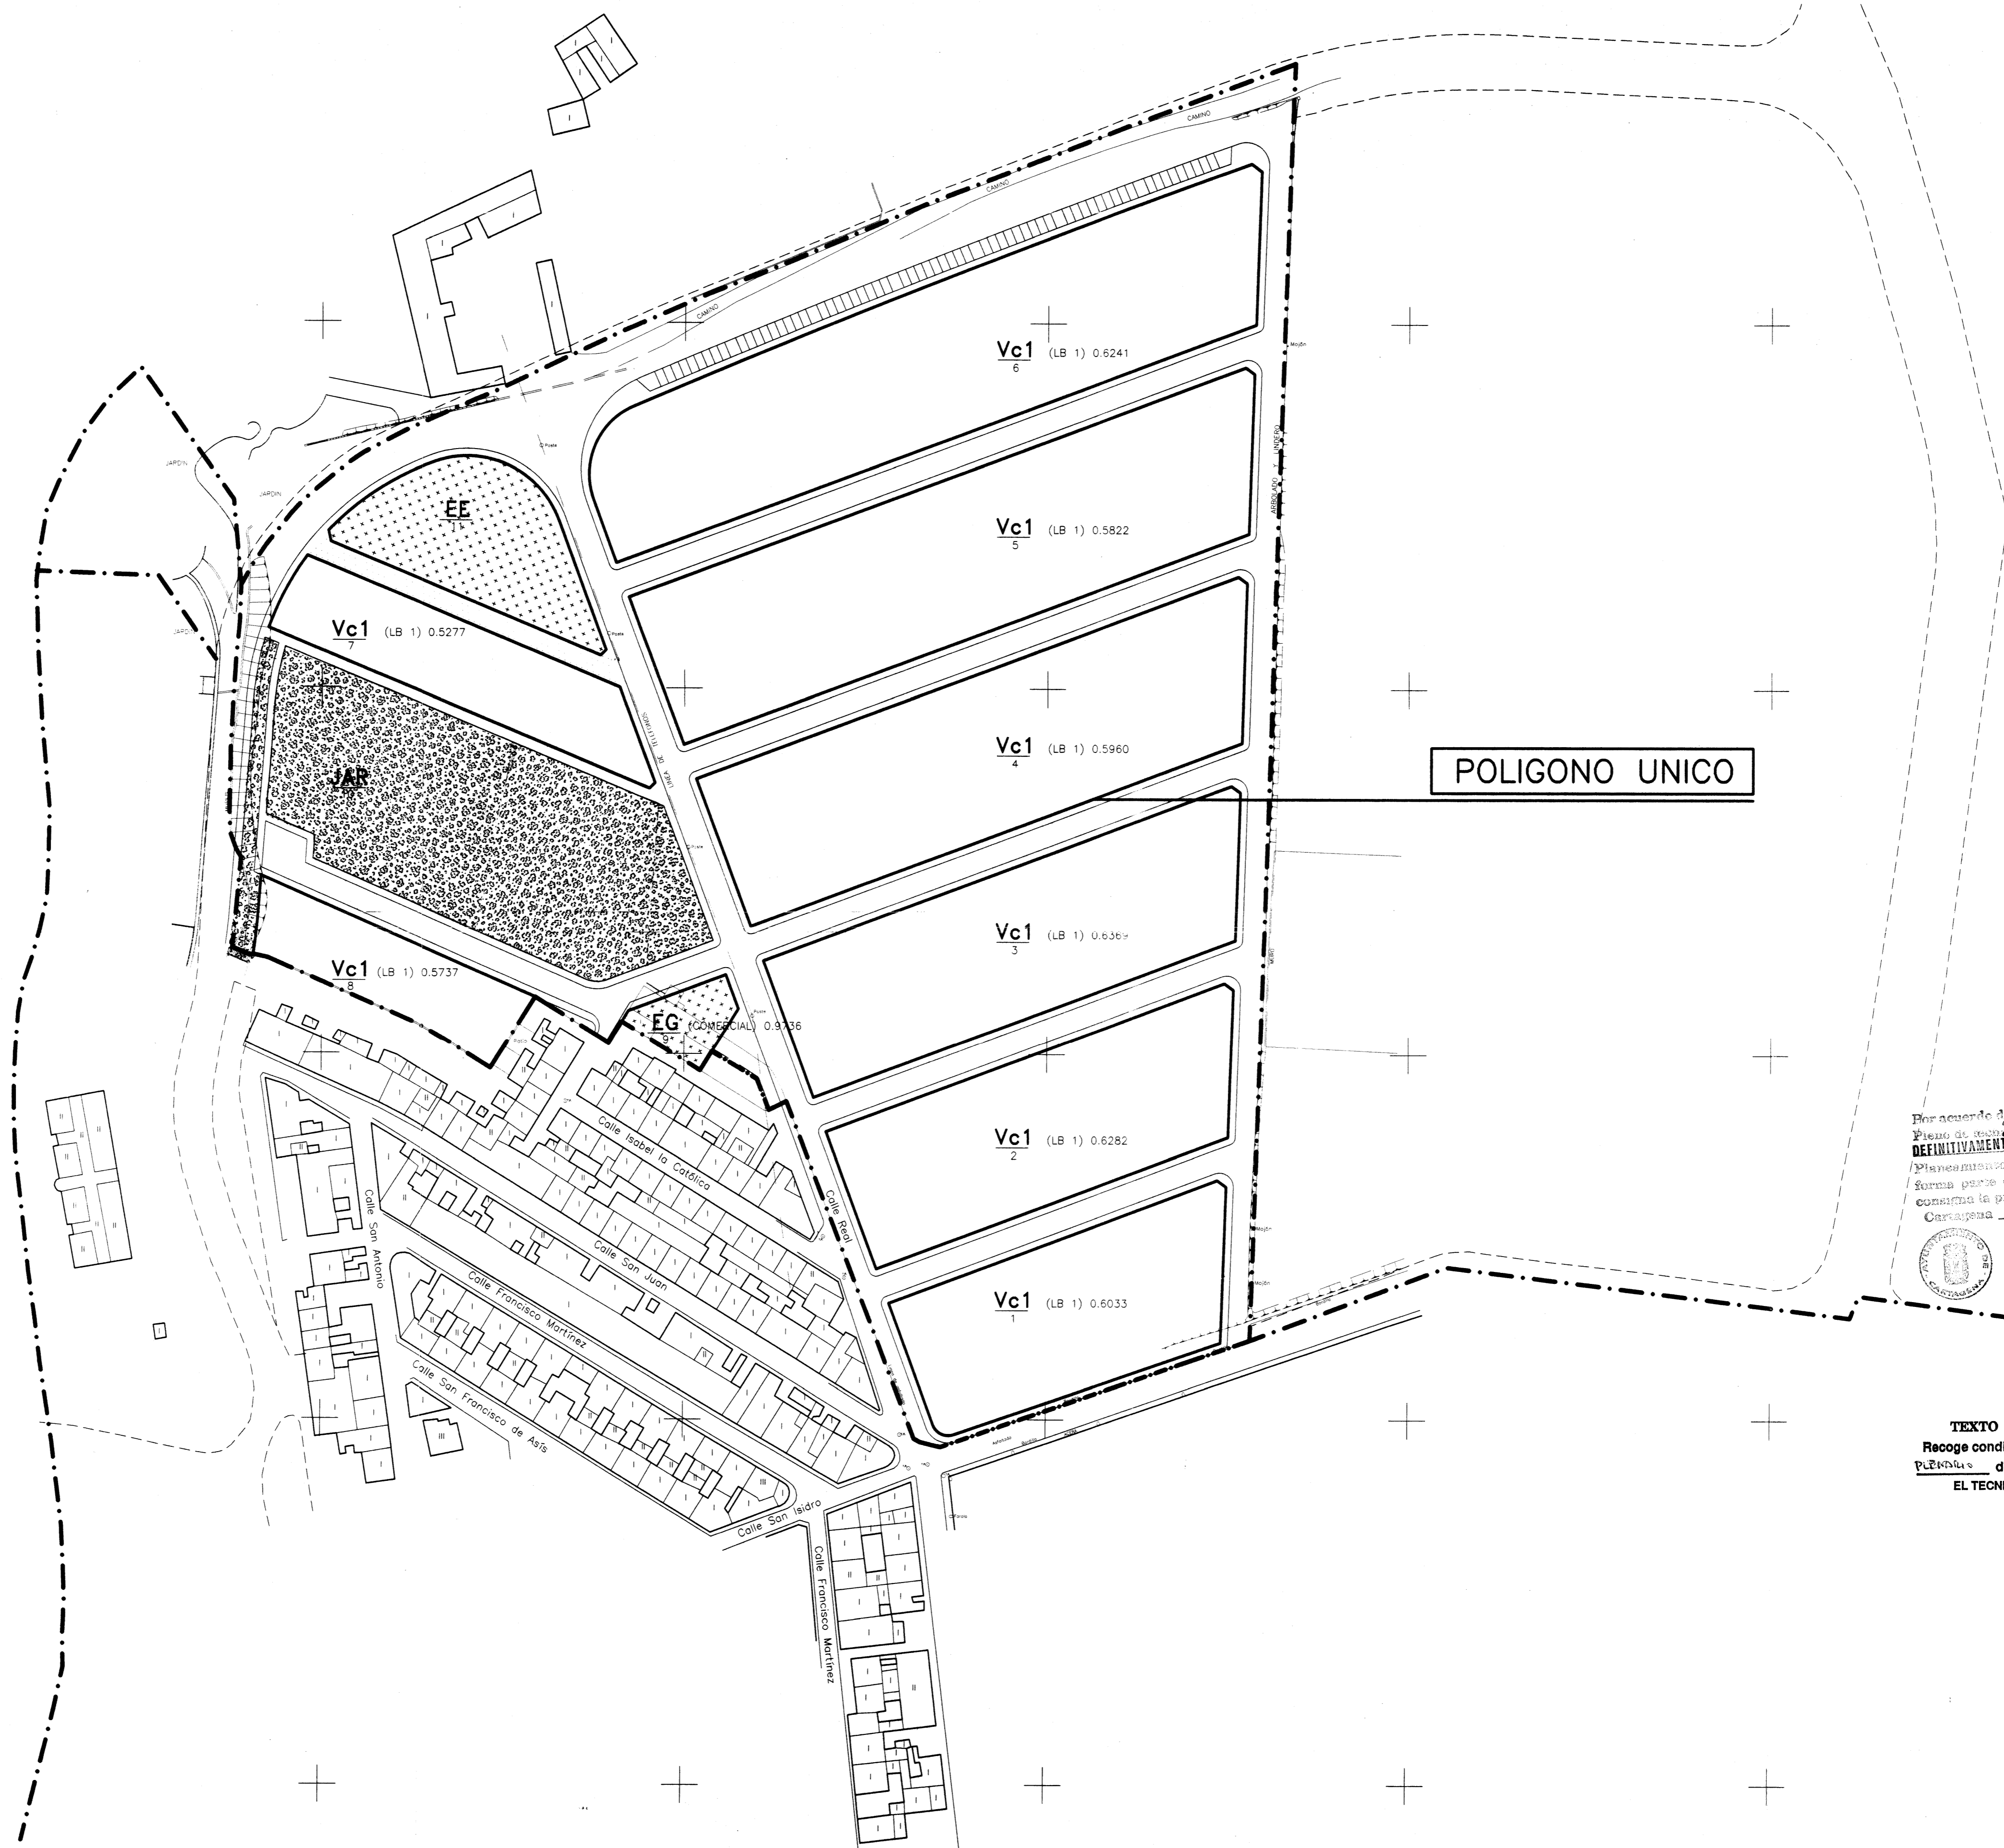

POLIGONO UNICO

Por acuerdo del Tránsito Ayuntamiento
 Pleno de fecha **29 JUL. 1998** se aprobó
DEFINITIVAMENTE el Proyecto de
 Planamiento de cuyo Expediente
 forma parte el documento en que se
 contiene la presente. 1998.
 Cartagena, **28 JUL. 1998**
 El Secretario

TEXTO REFUNDIDO
 Recoge condiciones del acuerdo
 Pleno de fecha **24.01.98**
EL TECNICO MUNICIPAL



ESCALA 1/1000
 PLAN: ORDENACION ZONIFICACION
 USOS POR MINORIZADOS Y ALINEACIONES
 FECHA 00/00/00
 DIBUJADO

PLAN PARCIAL
 SECTOR 1
 DE LOS BARREROS - CARTAGENA.
 PROPIEDAD:
 GARCIA Y MESEGUER S.A.

SIMBOLOGIA	ORDENACION	NORMAS
LIMITE DE CLASIFICACION DE SUELO	ALINEACIONES (al eje del trazo)	TIPOS DE ORDENACION
LIMITE DE UNIDADES DE EJECUCION	RASANTES (COTA)	ALINEACION A VIAL
LIMITE DE AREAS DE PROTECCION	ESPACIO LIBRE PUBLICO	EDIFICACION AISLADA
UNIDADES DE EJECUCION	ESPACIO LIBRE PRIVADO	VOLUMETRIA ESPECIFICA
ACTUACIONES AISLADAS	VIA PEATONAL	CASCO ANTIGUO
	APARCAMIENTO	EDIFICIO CATALOGADO
		USOS CARACTERISTICOS
		RESIDENCIAL COLECTIVO
		RESIDENCIAL UNIFAMILIAR
		INDUSTRIAL
		GRADOS 1,2,3....
		ESPACIOS LIBRES
		JARDINES
		AREA JUEGO NIÑOS
		AREA PEATONAL
		PASEO PEATONAL Y PLAZA
		ZONA DEPORTIVA
		SERVICIOS TECNICOS
		JAR
		AJ
		AP
		PP
		ZD
		ST