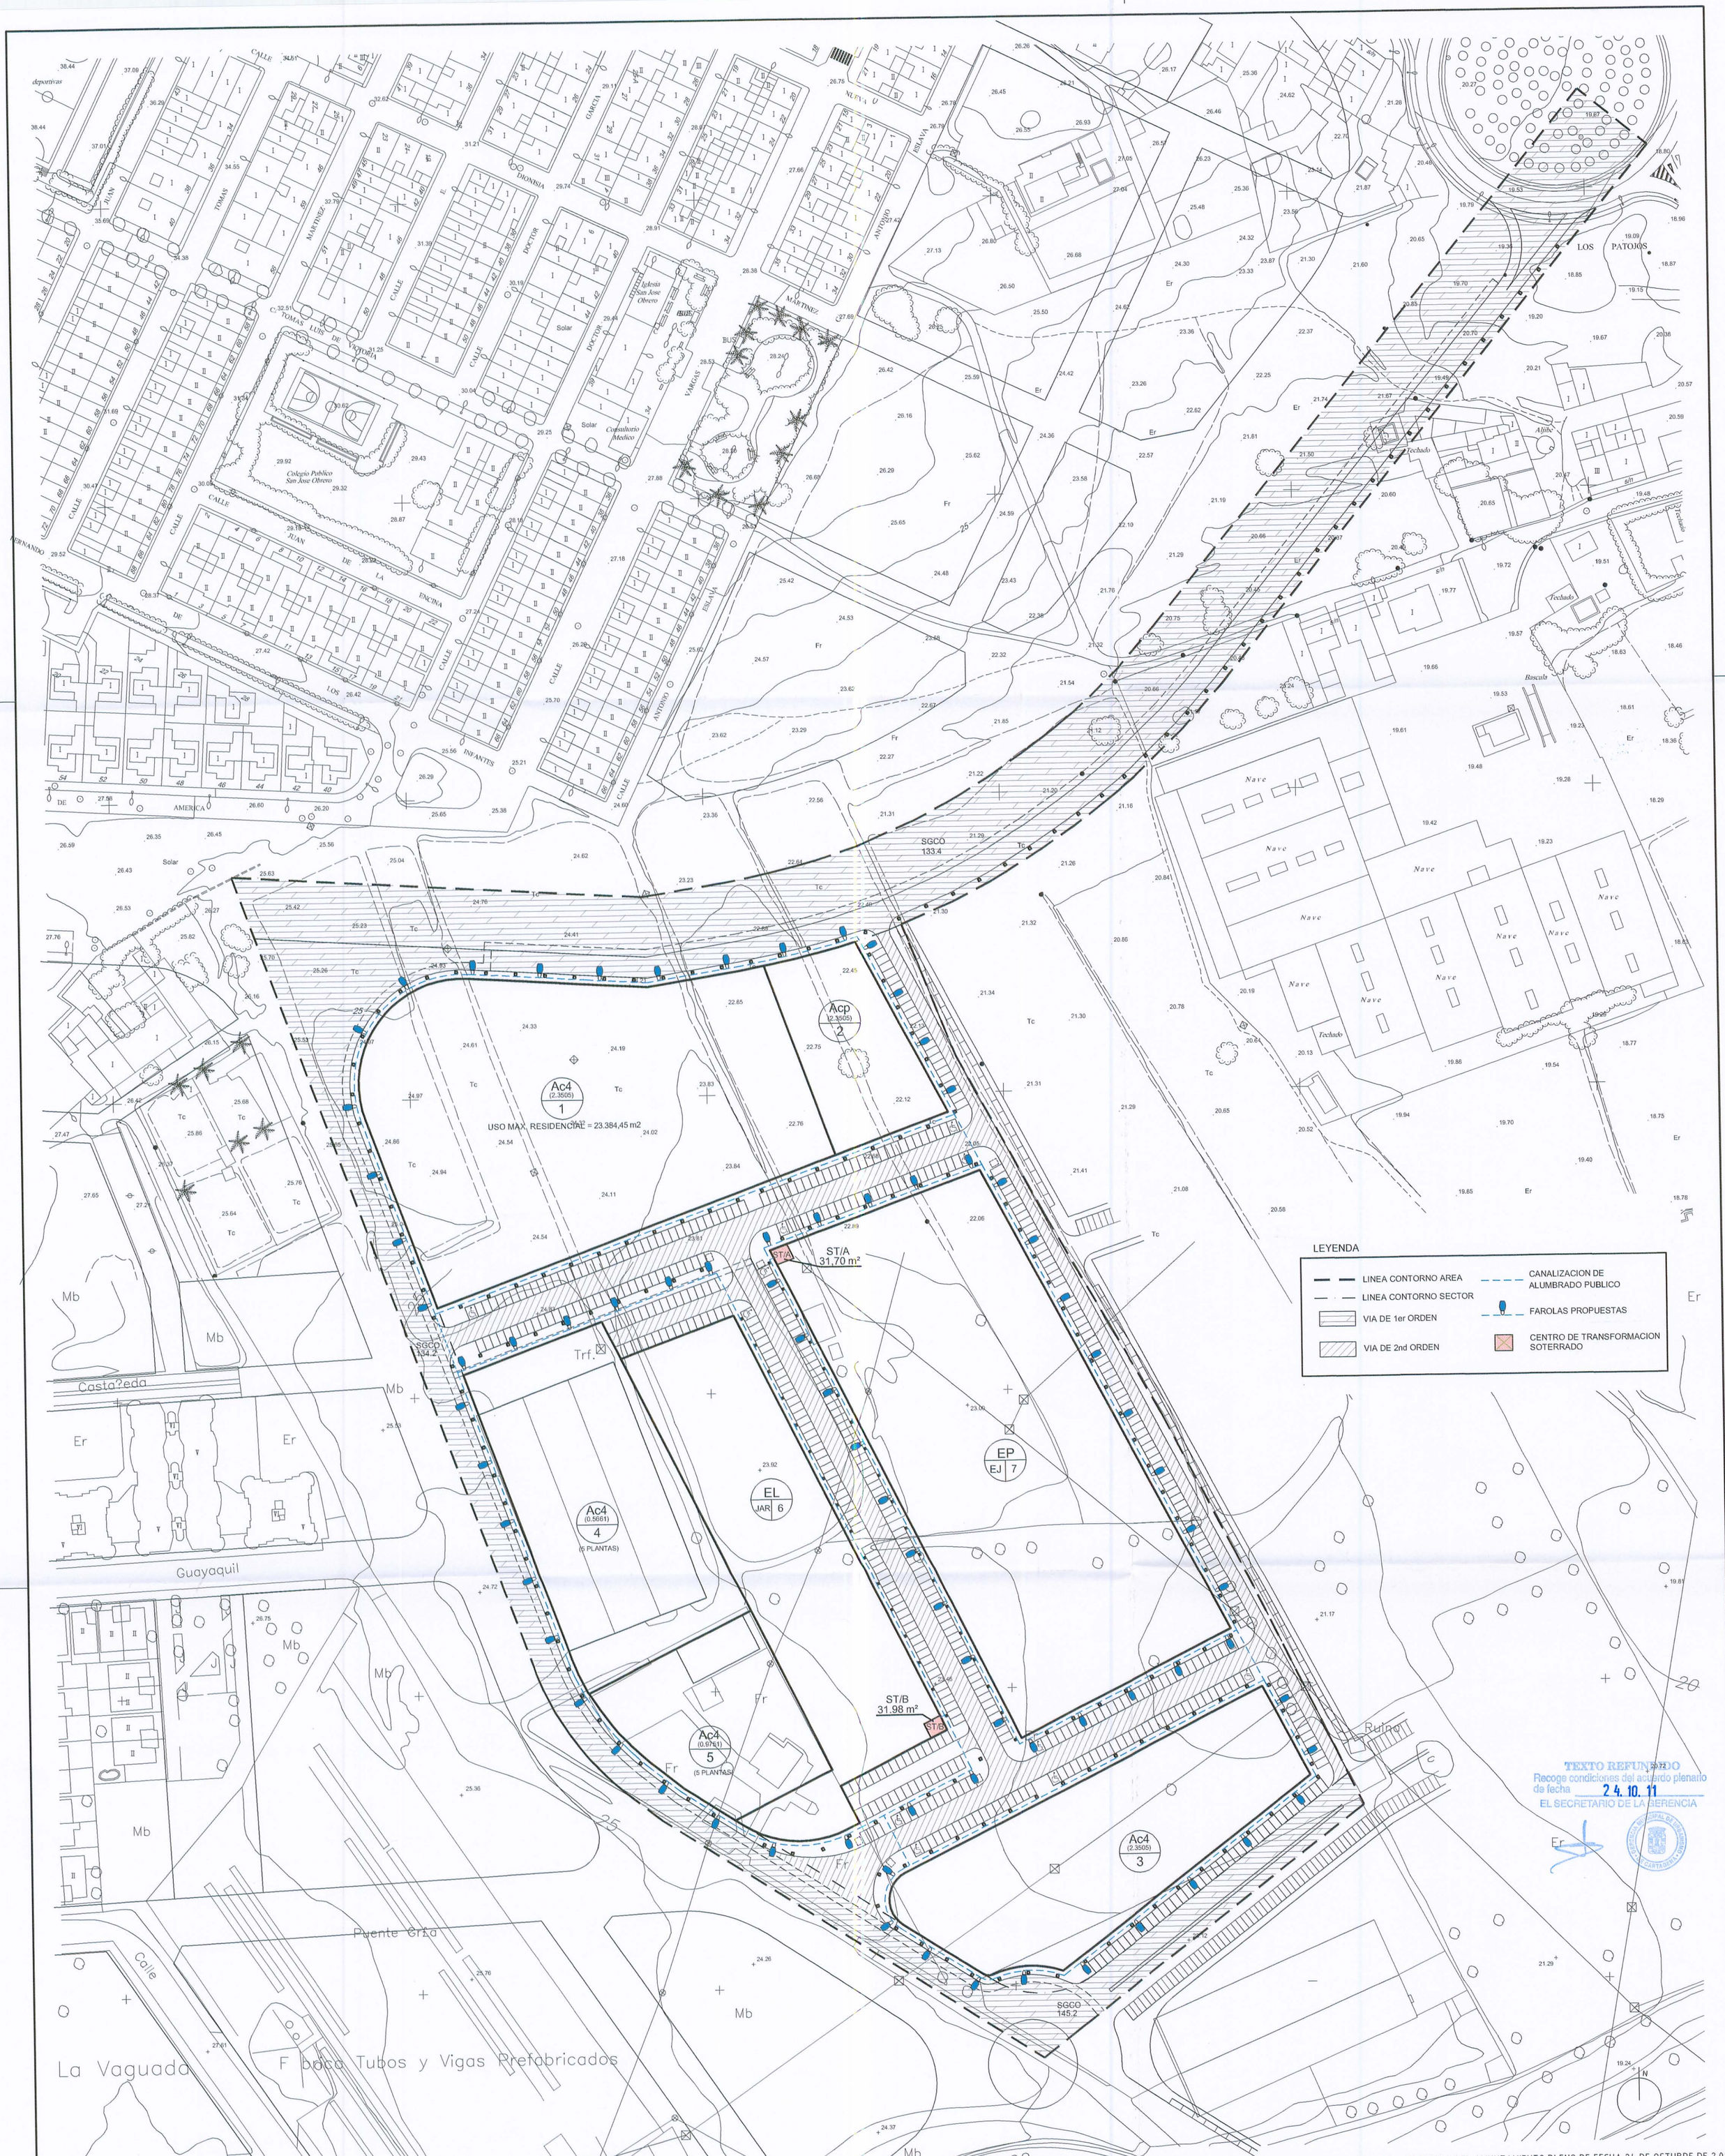
Ac4 (2,3505) 1
USO MAX. RESIDENCIAL = 23.384,45 m2
Acp (2,3505) 2
ST/A 31,70 m²
ST/B 31,98 m²
Ac4 (0,5661) 4 (6 PLANTAS)
Ac4 (0,9751) 5 (5 PLANTAS)
Ac4 (2,3505) 3
EL JAR 6
EP EJ 7
SGCO 133,4
SGCO 145,2
Trf.
Colegio Publico San Jose Obrero
Consultorio Medico
Iglesia San Jose Obrero
Solar
Nave
Techado
Aljibe
Bascula
Ruina
LOS PATOJOS
Fabrica Tubos y Vigas Prefabricados
Canteras
CALLE
DE
TOMAS
JUAN
MARTINEZ
DOCTOR
GARCIA
DIONISIA
ANTONIO
ESLAVA
VARGAS
LUIS DE VICTORIA
FERNANDO
LA ENCINA
LOS INFANTES
AMERICA
Casta?eda
Guayaquil
Puente Gria
La Vaguada
Chimbote
Cerro
Largo
Calle
E-22
LEYENDA
LINEA CONTORNO AREA
LINEA CONTORNO SECTOR
VIA DE 1er ORDEN
VIA DE 2nd ORDEN
CANALIZACION DE ALUMBRADO PUBLICO
FAROLAS PROPUESTAS
CENTRO DE TRANSFORMACION SOTERRADO
TEXTO REFUNDIDO
Recoge condiciones del acuerdo plenario de fecha 24.10.11
EL SECRETARIO DE LA GERENCIA
RECOGE CONDICIONES DEL ACUERDO DE APROBACION DEFINITIVA DEL AYUNTAMIENTO PLENO DE FECHA 24 DE OCTUBRE DE 2.011
PROYECTO: TEXTO REFUNDIDO PLAN PARCIAL DEL SECTOR CO5.1 DE CARTAGENA
PLANO: ESQUEMA RED ALUMBRADO
SITUACION: SC05.1, CTRA. CANTERAS 4 CAMINOS CARTAGENA
FECHA: Octubre-2011
EXPEDIENTE: 02/2006
ESCALA 1/1000
PLANO 3.10
OBSERVACIONES:
PROMOTOR
CONSTRUCCIONES CUBO S.A.
Representado por D. Antonio Moreta Moraleda
ARQUITECTO:
JUAN A. SENIN ALVAREZ
C/COMEDIAS Nº 2-2º A - Tlf.Fax 968/529539 -CARTAGENA-
Senín, Arquitectos Asociados, S.L.
C/ Comedias 2 2º - B
Tel. y Fax. 968 52 95 39
30201 - Cartagena - Murcia